



ŘEZ A-A

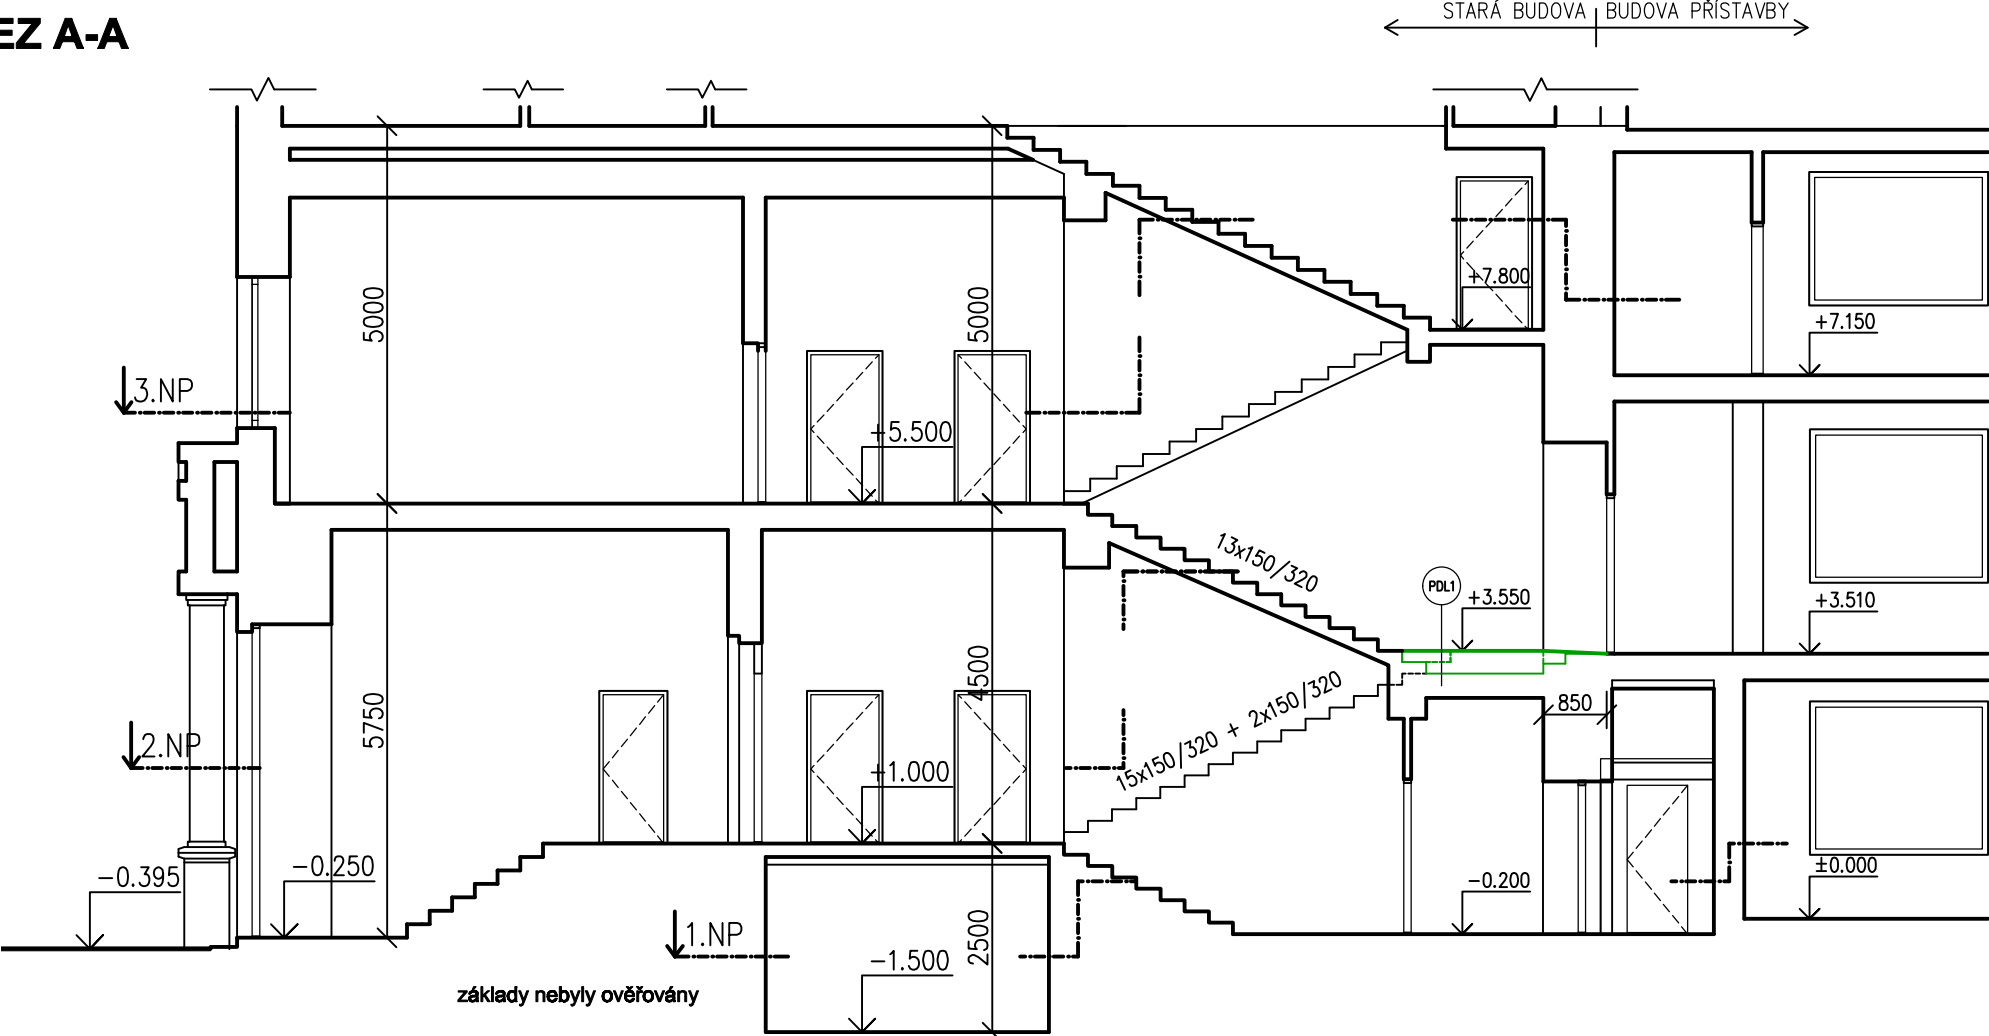

LEGENDA

- Stávající konstrukce
- Nový kazetový akustický podhled
- Nové vnitřní omítky – vápenné štuky
- Nové podlahové krytiny – PVC
- Nové požární dveře včetně zárubní

ŘEZ B-B

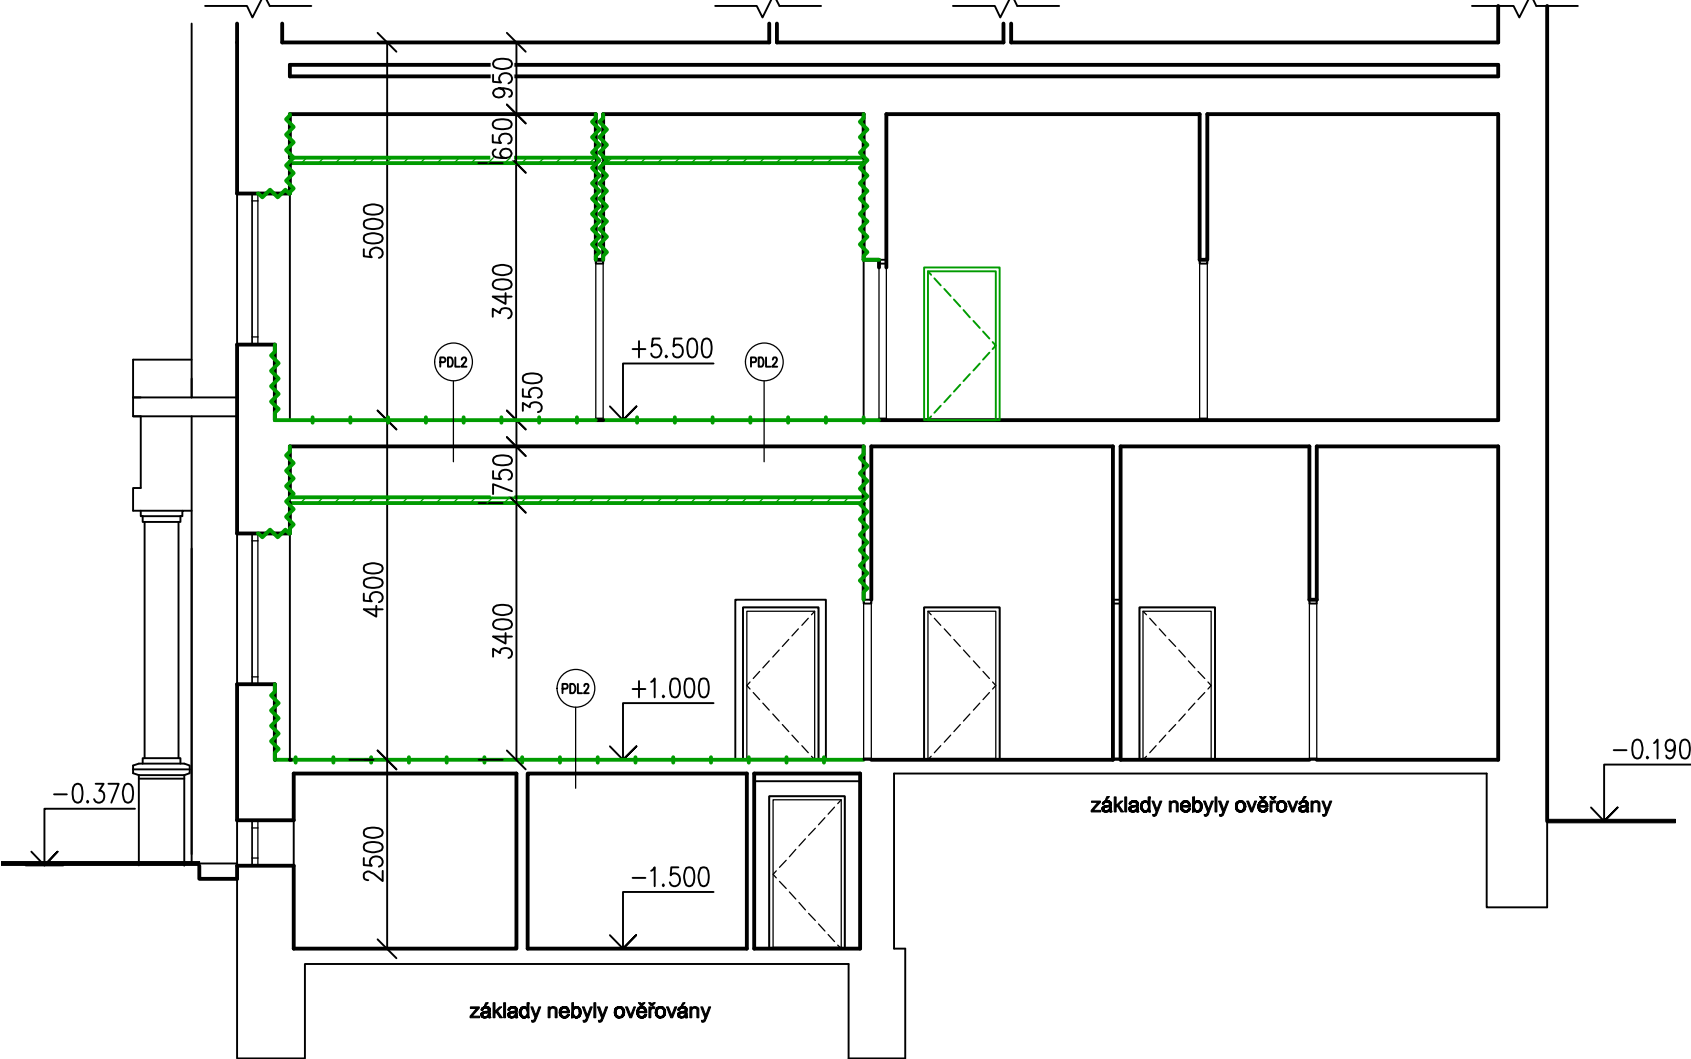

+/- 0,000 = STÁVAJ. PODLAHA VE VSTUP. HALE (BUDOVA PŘÍSTAVBY)

Vypracoval: Ing. Vít Sauer	Hlavní inženýr projektu: Ing. Jaroslav DVOŘÁK	 PROJEKČNÍ A INŽENÝRSKÁ SPOLEČNOST	
Místo stavby: st. 222/2, k.ú. Žamberk		Sinc s.r.o. +420 775 124 685	IČ: 288 14 878 www.sinc.cz
Investor: Pardubický kraj, Komenského náměstí 125, 532 11 Pardubice			
Akce: MODERNIZACE INFRASTRUKTURY SPECIÁLNÍCH ŠKOL A ŠKOLSKÝCH ZAŘÍZENÍ		Formát: 2× A4	Paré:
Objekt: STŘEDNÍ ŠKOLA A ZÁKLADNÍ ŠKOLA ŽAMBERK		Datum: 04/2019	
Výkres: ŘEZY - NOVÝ STAV		Stupeň: DPS	
		Zakáz. č.: 190105	Č.v. D.1.1.7
		Měřítko: 1:100	