


B - DETAIL UKONČENÍ SOKLU - NOVÝ OKAPOVÝ CHODNÍK DLAŽBA

M 1 :10

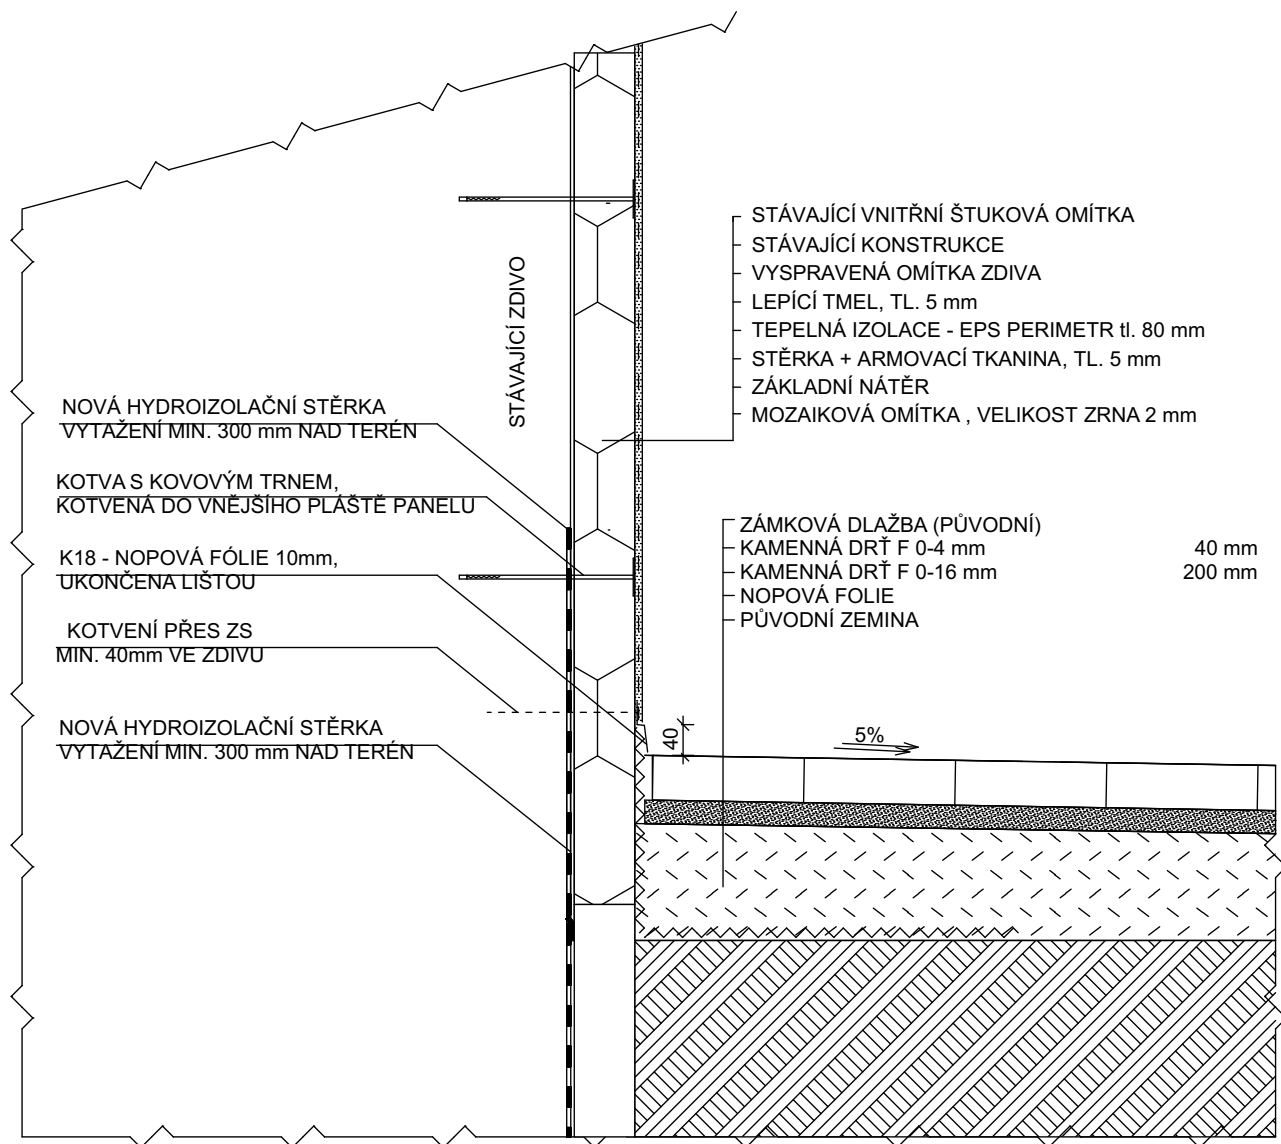

ZMĚNA 01/2020

ZODP. PROJEKTANT: ING. LADISLAV ZAHRADNÍČEK
VYPRACOVAL: ING. ARCH. MARKÉTA CHYTILOVÁ
INVESTOR: GYMNÁZIUM JEVÍČKO,
A.K. VITÁKA 452, 569 43 JEVÍČKO

PODPIS



Prokopa Velikého 699/5
703 00 Ostrava-Vitkovice

NÁZEV AKCE:

**REALIZACE ÚSPOR ENERGIE - GYMNÁZIUM JEVÍČKO,
BUDOVA ŠKOLY A DOMOV MLÁDEŽE**

ČÁST: STAVEBNÍ

FORMAT: A4

DATUM: ZÁŘÍ 2015

STUPEŇ: DSP

MÍSTO STAVBY: A.K. VITÁKA 452, 569 43 JEVÍČKO, PARC.
Č. 322, 175/2, 175/10, K.Ú. JEVÍČKO - PŘEDMĚSTÍ

OBSAH VÝKRESU:

DETAIL B

STAVEBNÍ OBJEKT:

SO01

MĚŘÍTKO:

1:10

ČÍSLO VÝKRESU:

D.1.1.b)24