



POHLED H

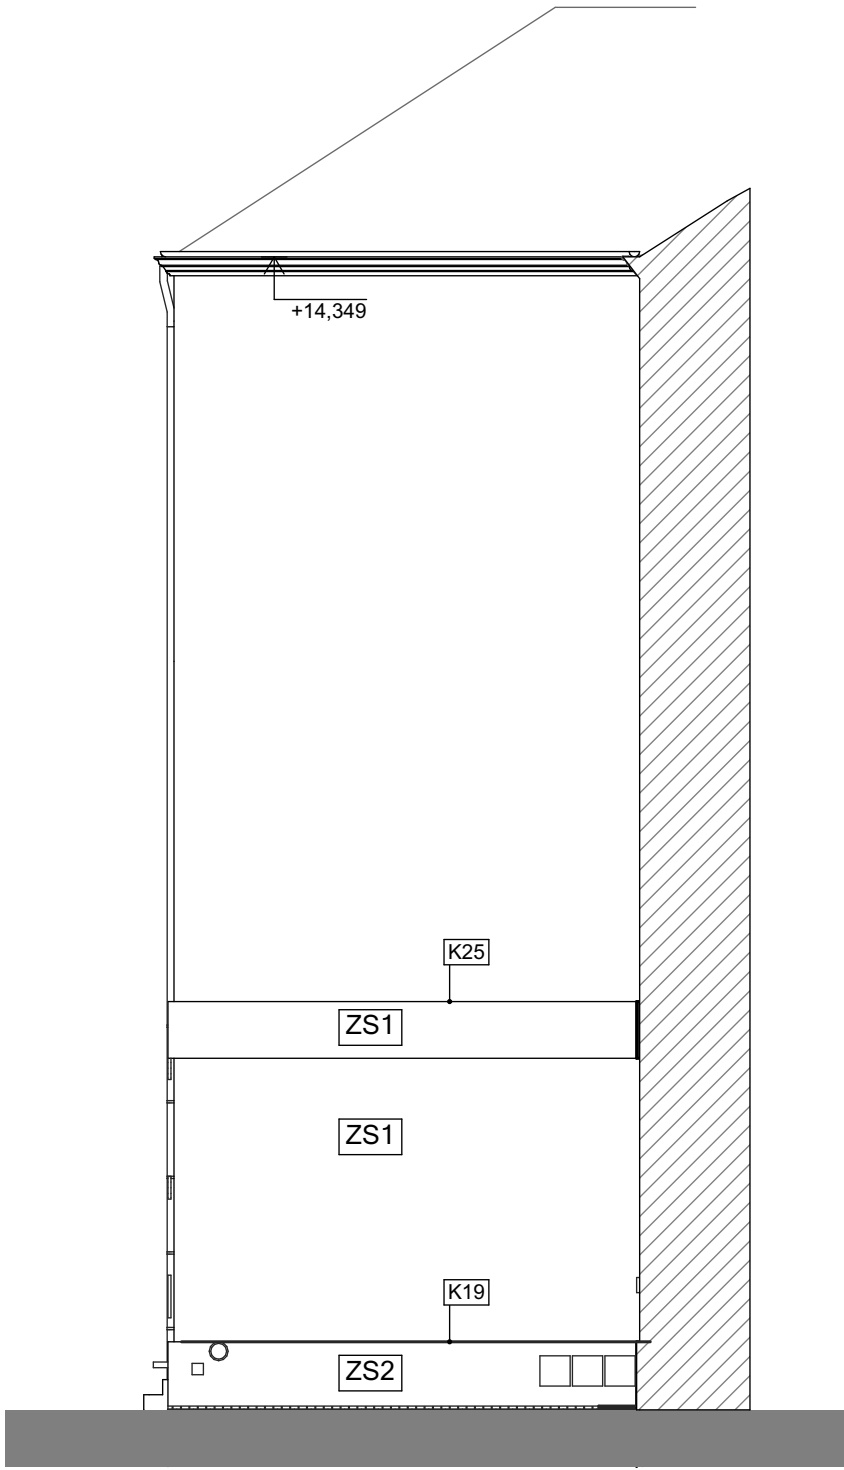


POHLED K

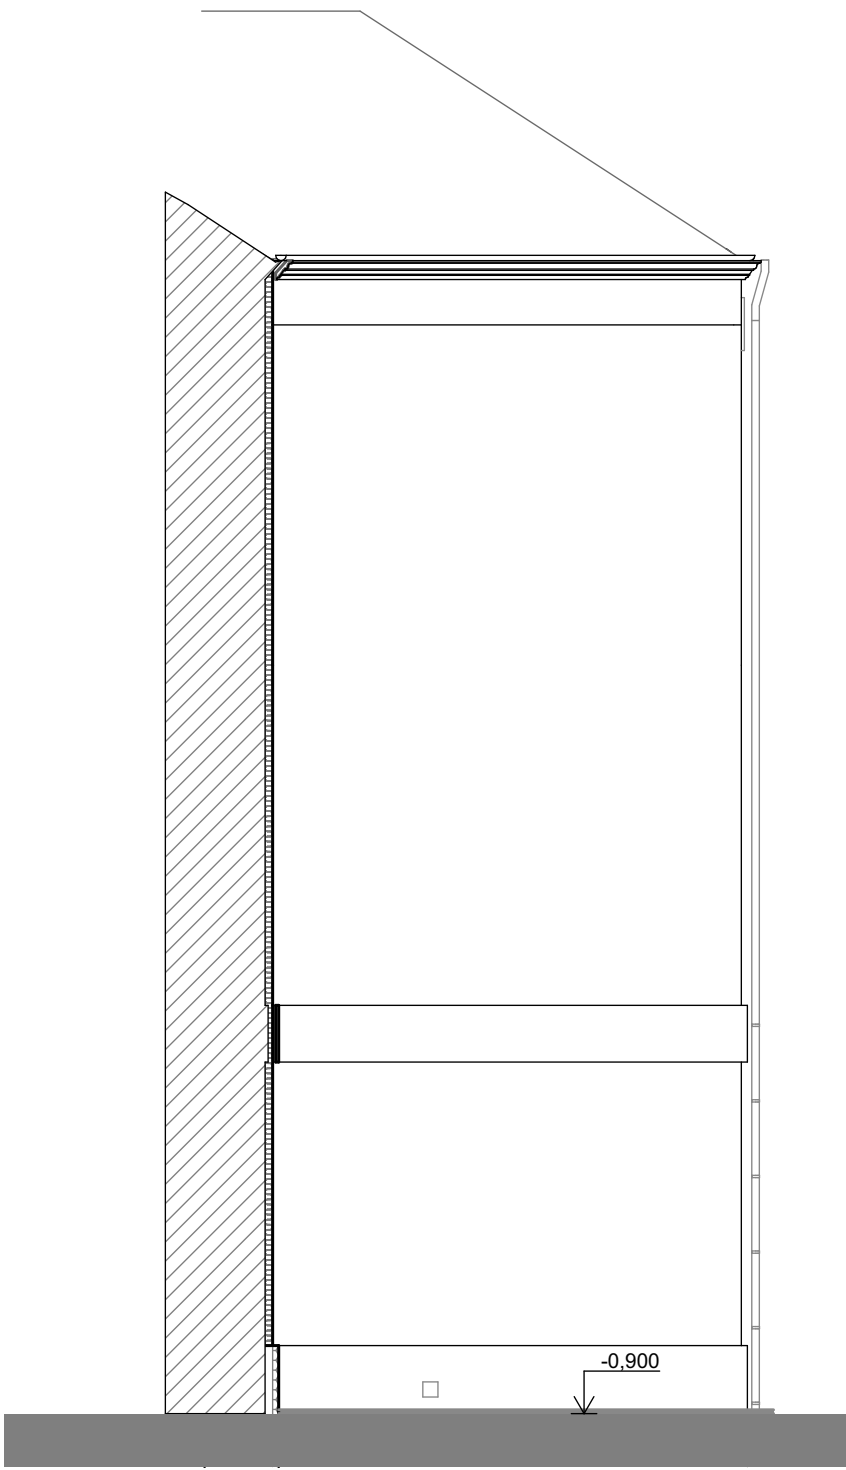


POHLED F




POHLED G

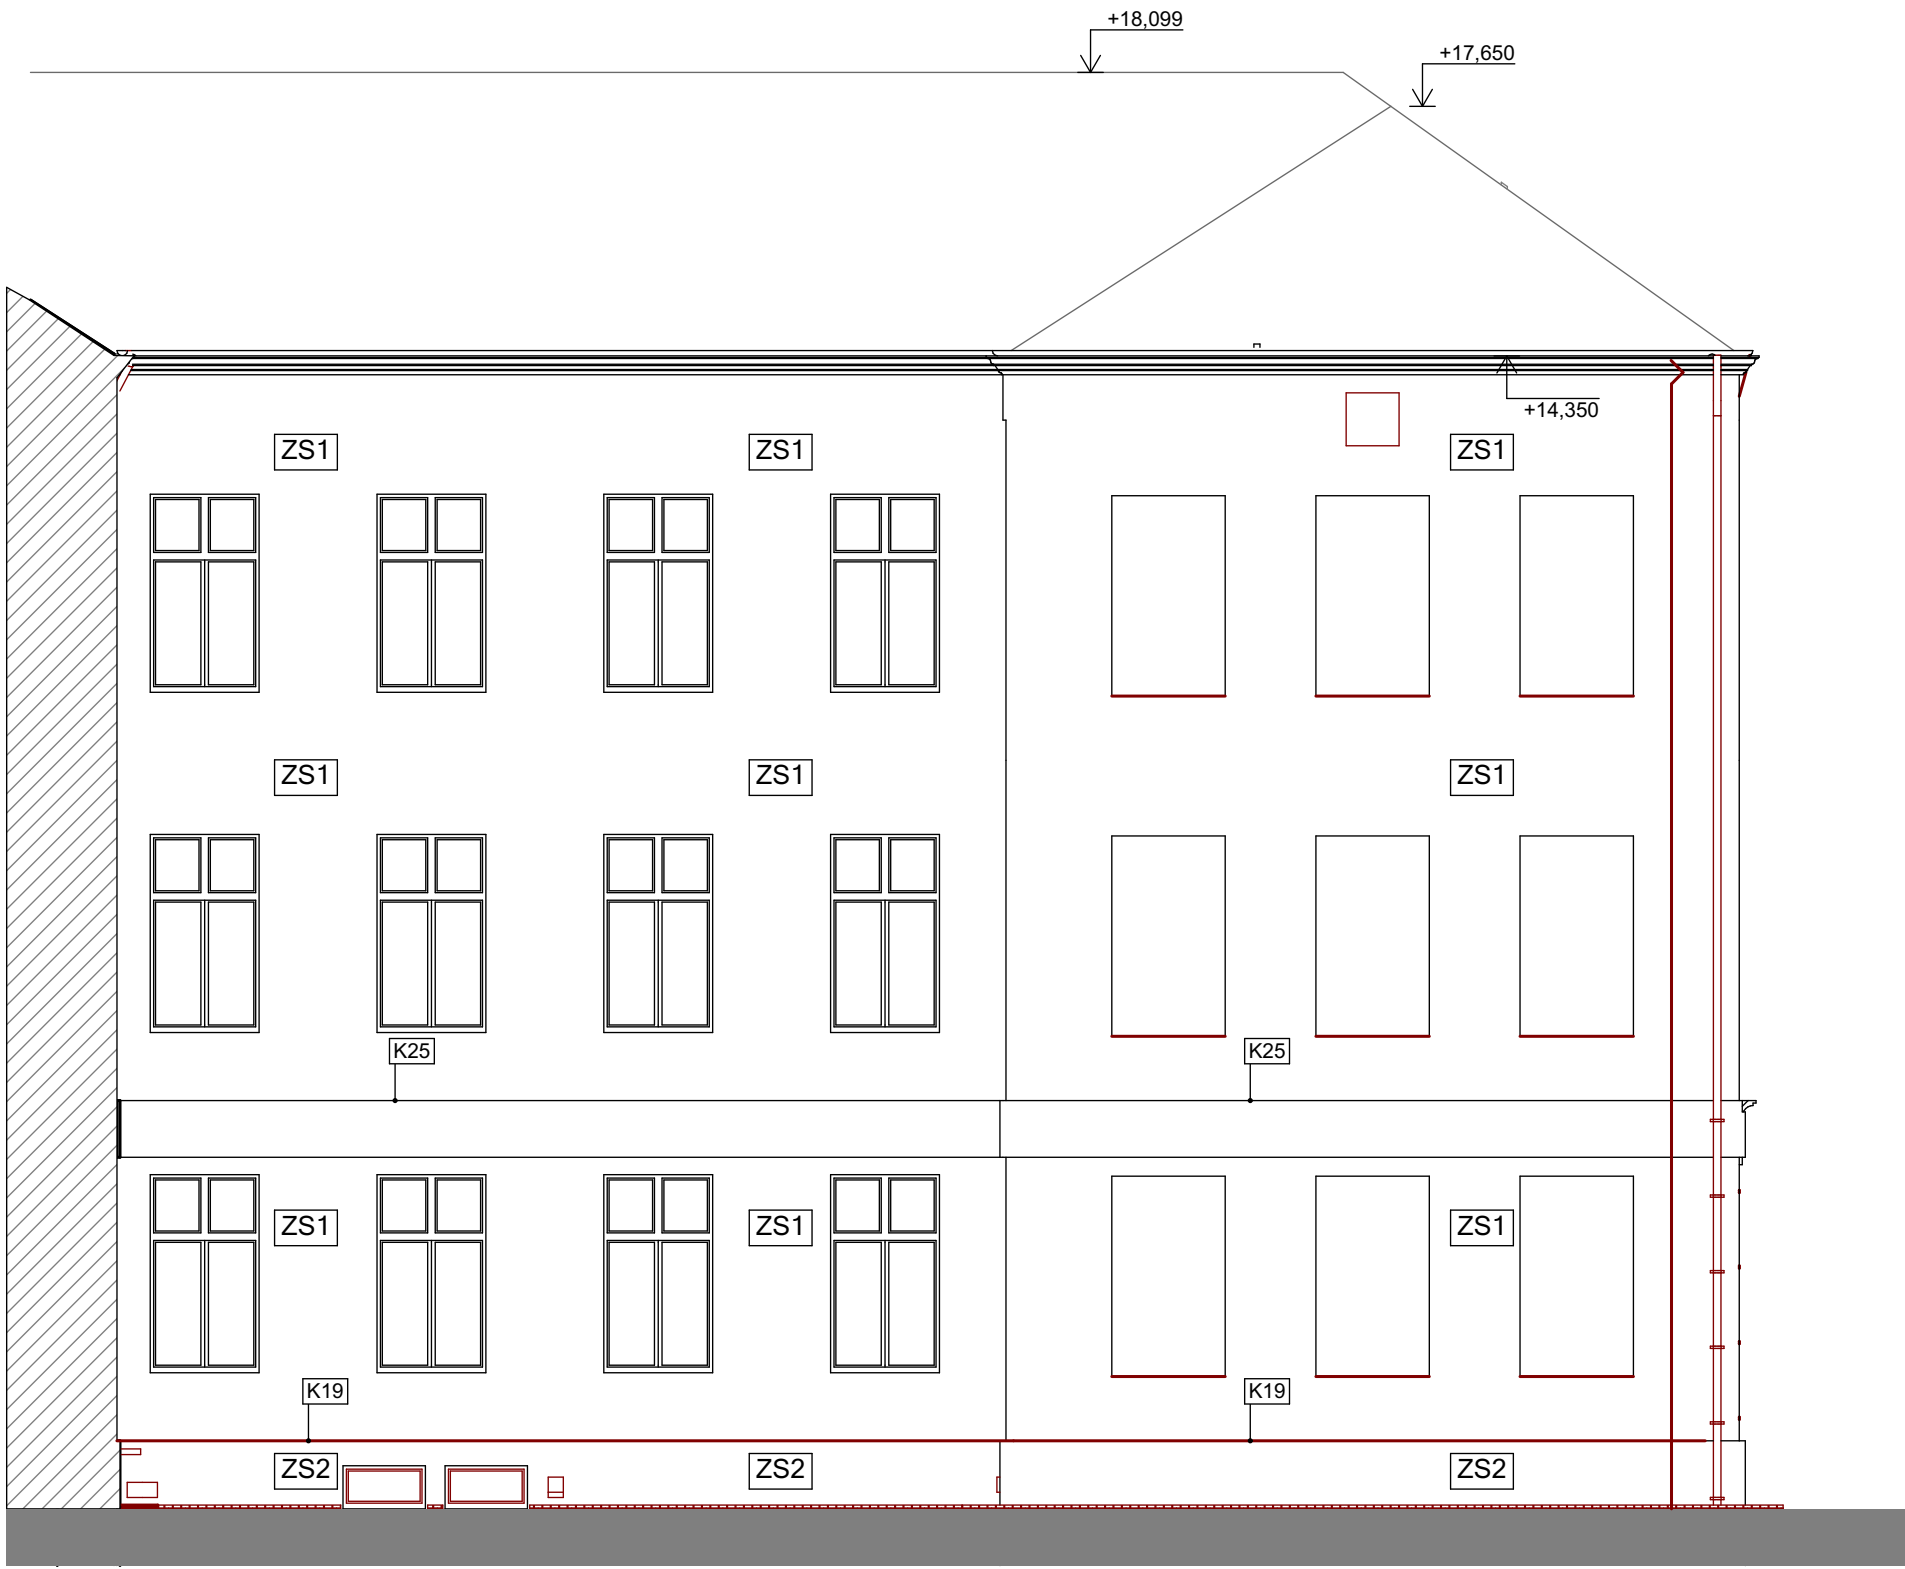


POHLED J

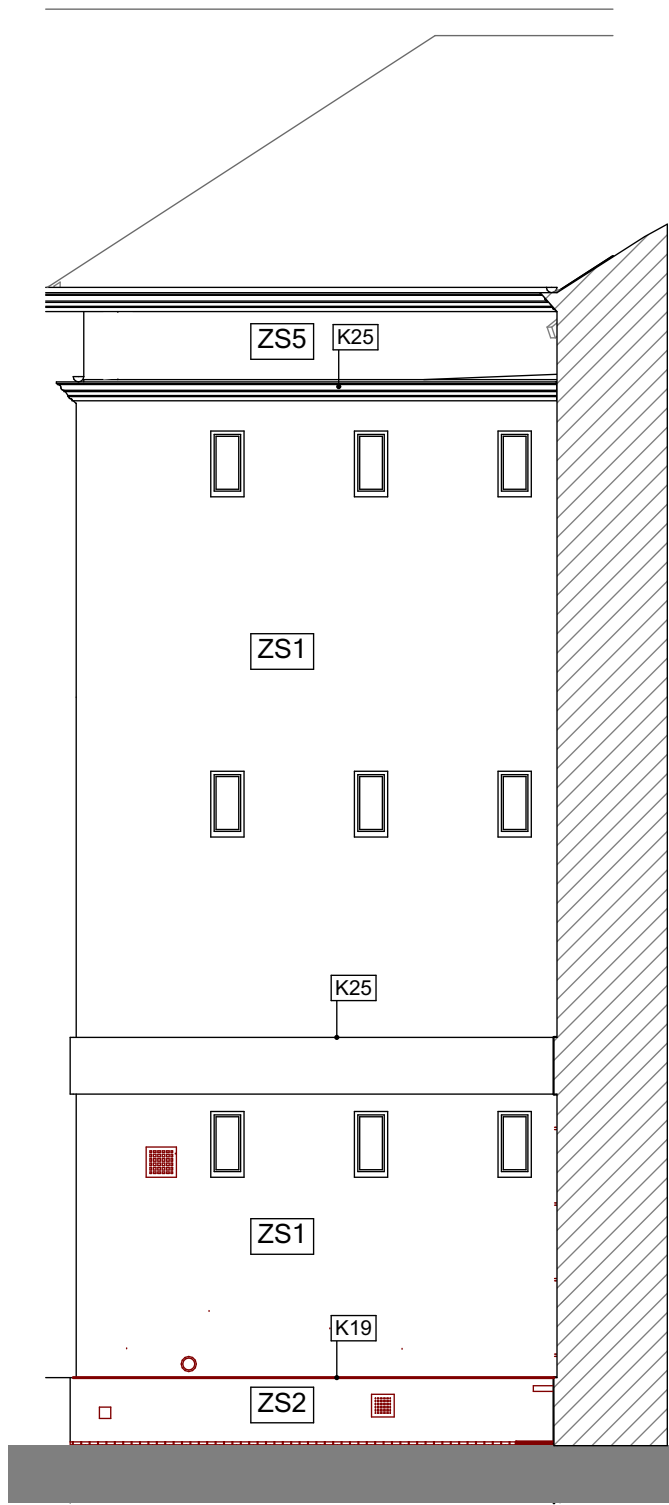

POHLED I

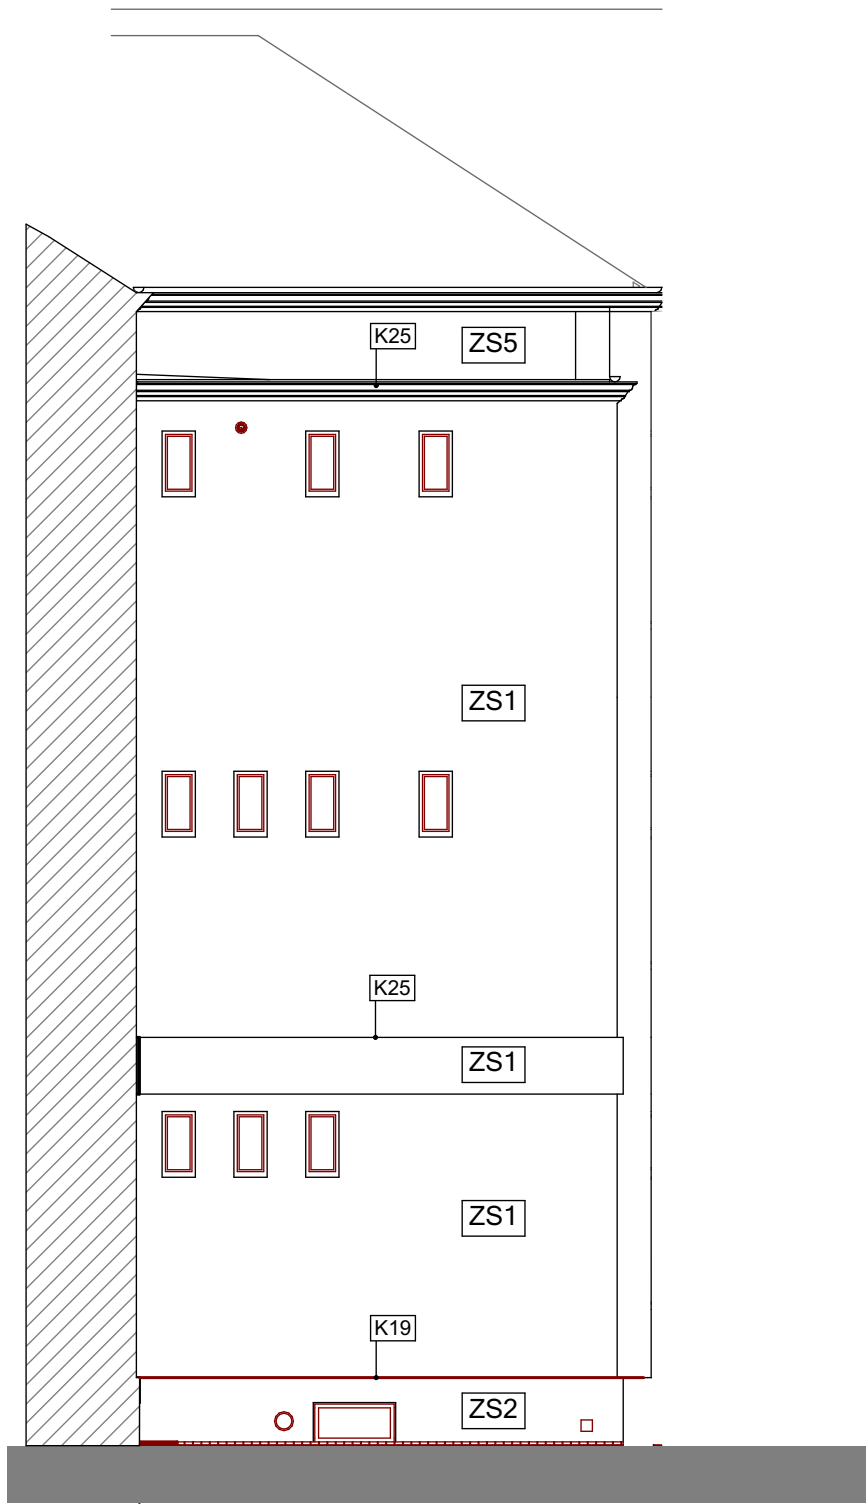

POHLED E

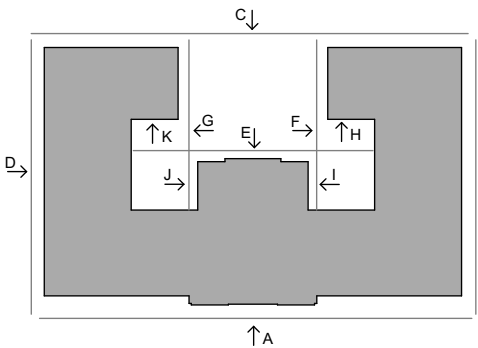

ZMĚNA 01/2020

ZODP. PROJEKTANT: ING. LADISLAV ZAHRAĐNICEK

VYPRACOVAL: ING. ARCH. MARKĚTA CHYTILOVÁ

INVESTOR: GYMNAZIUM JEVIČKO,
A.K. VITÁKA 452, 569 43 JEVIČKO

NÁZEV AKCE:

REALIZACE ÚSPOR ENERGIE - GYMNAZIUM JEVIČKO,
BUDOVA ŠKOLY A DOMOV MLÁDEŽE

OBSAH VÝKRESU:

POHLEDY - NS

PODPIS

STAVEBNÍ OBJEKT

SO01

MĚŘÍTKO:

1:100

ČÍSLO VÝKRESU:

D.1.1.b)17

Attris

Prokopa Velikého 699/5
703 00 Ostrava-Vitkovice
s.r.o.

ČAST: STAVEBNÍ

FORMAT: 840/594

DATUM: ZÁŘÍ 2015

STUPĚN: DSP

MÍSTO STAVBY: A.K. VITÁKA 452, 569 43 JEVIČKO, PARC.
Č. 322, 1752, 1751/10, K.Ú. JEVIČKO - PŘEDMĚSTÍ