

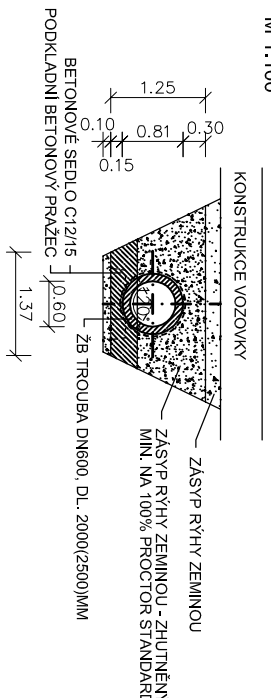
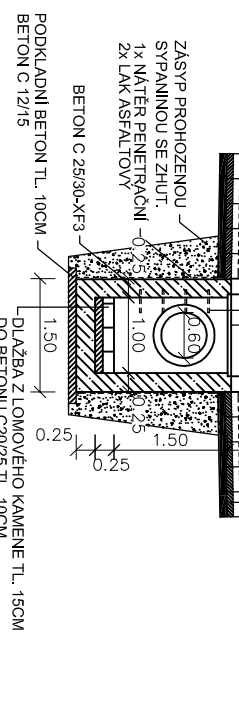
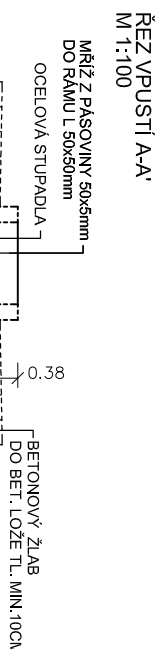
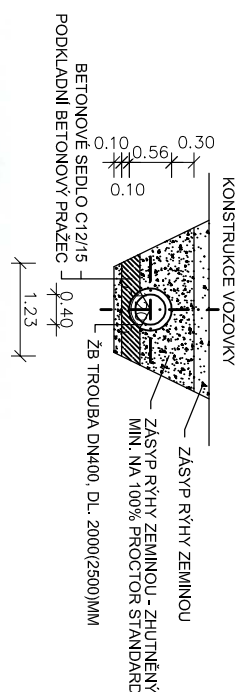
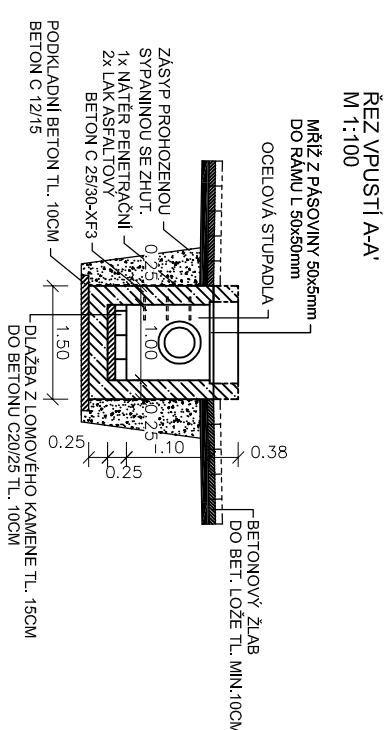
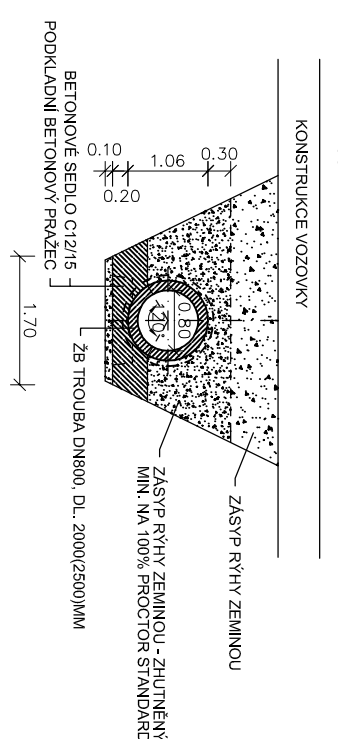
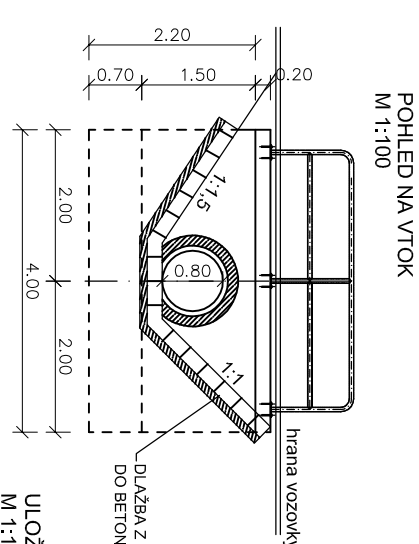
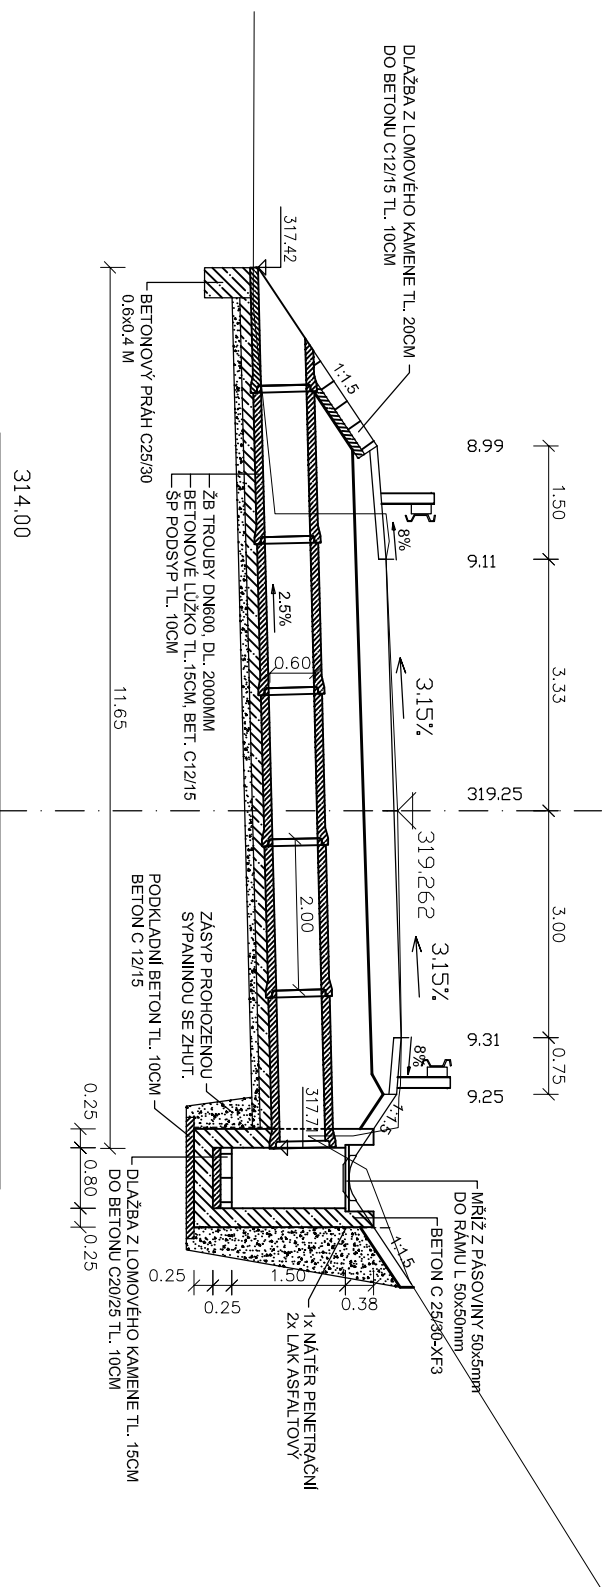
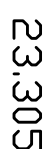
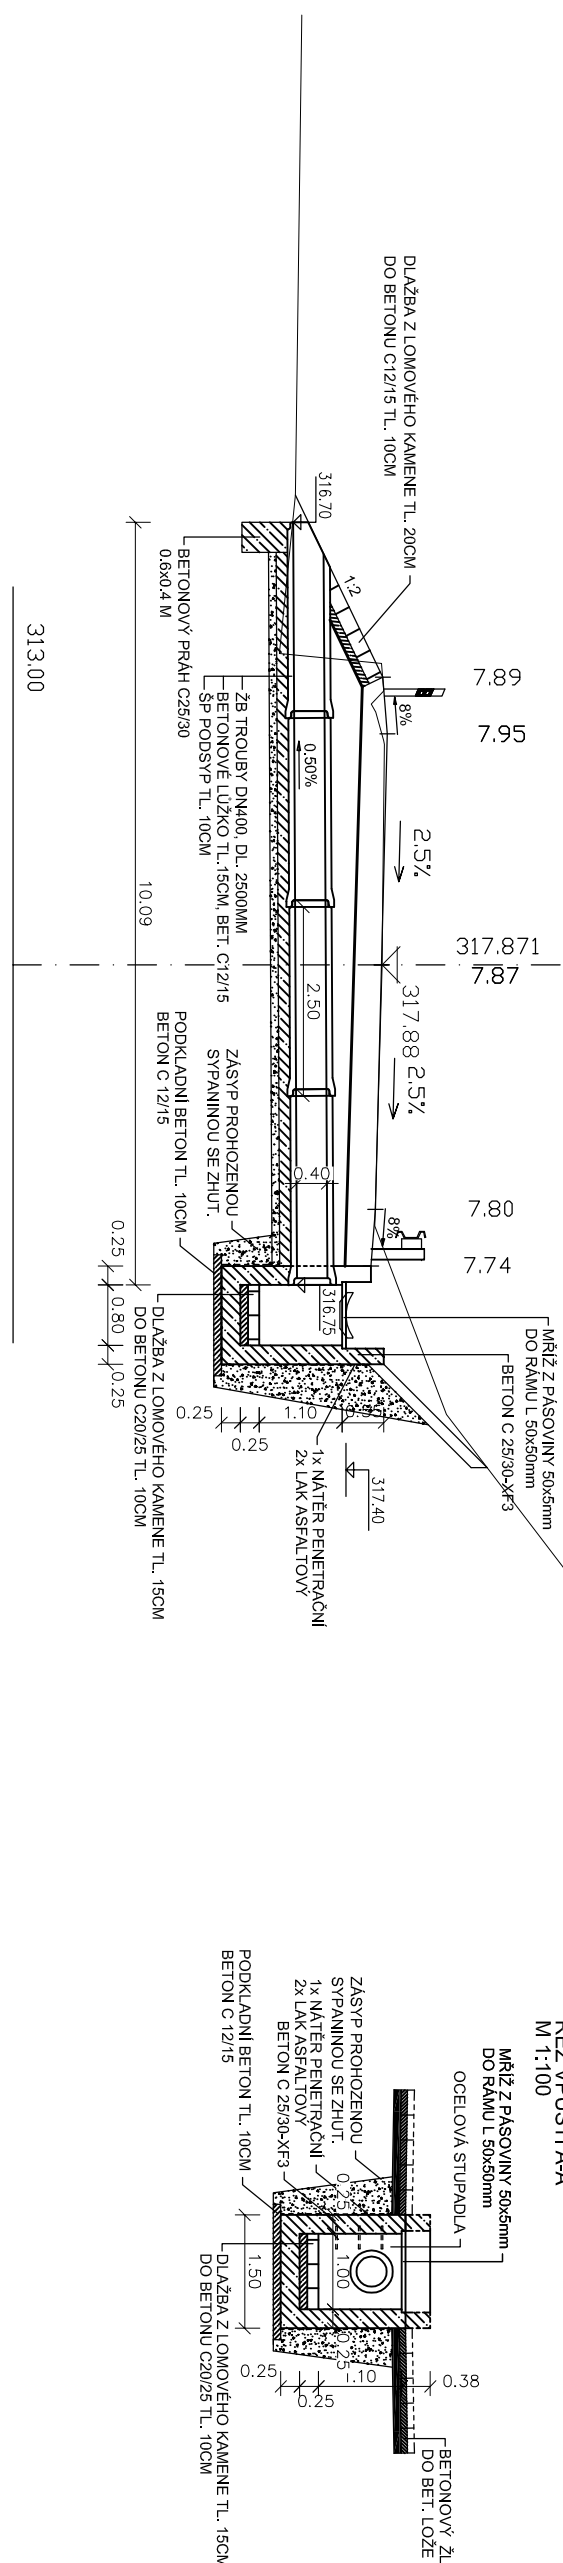
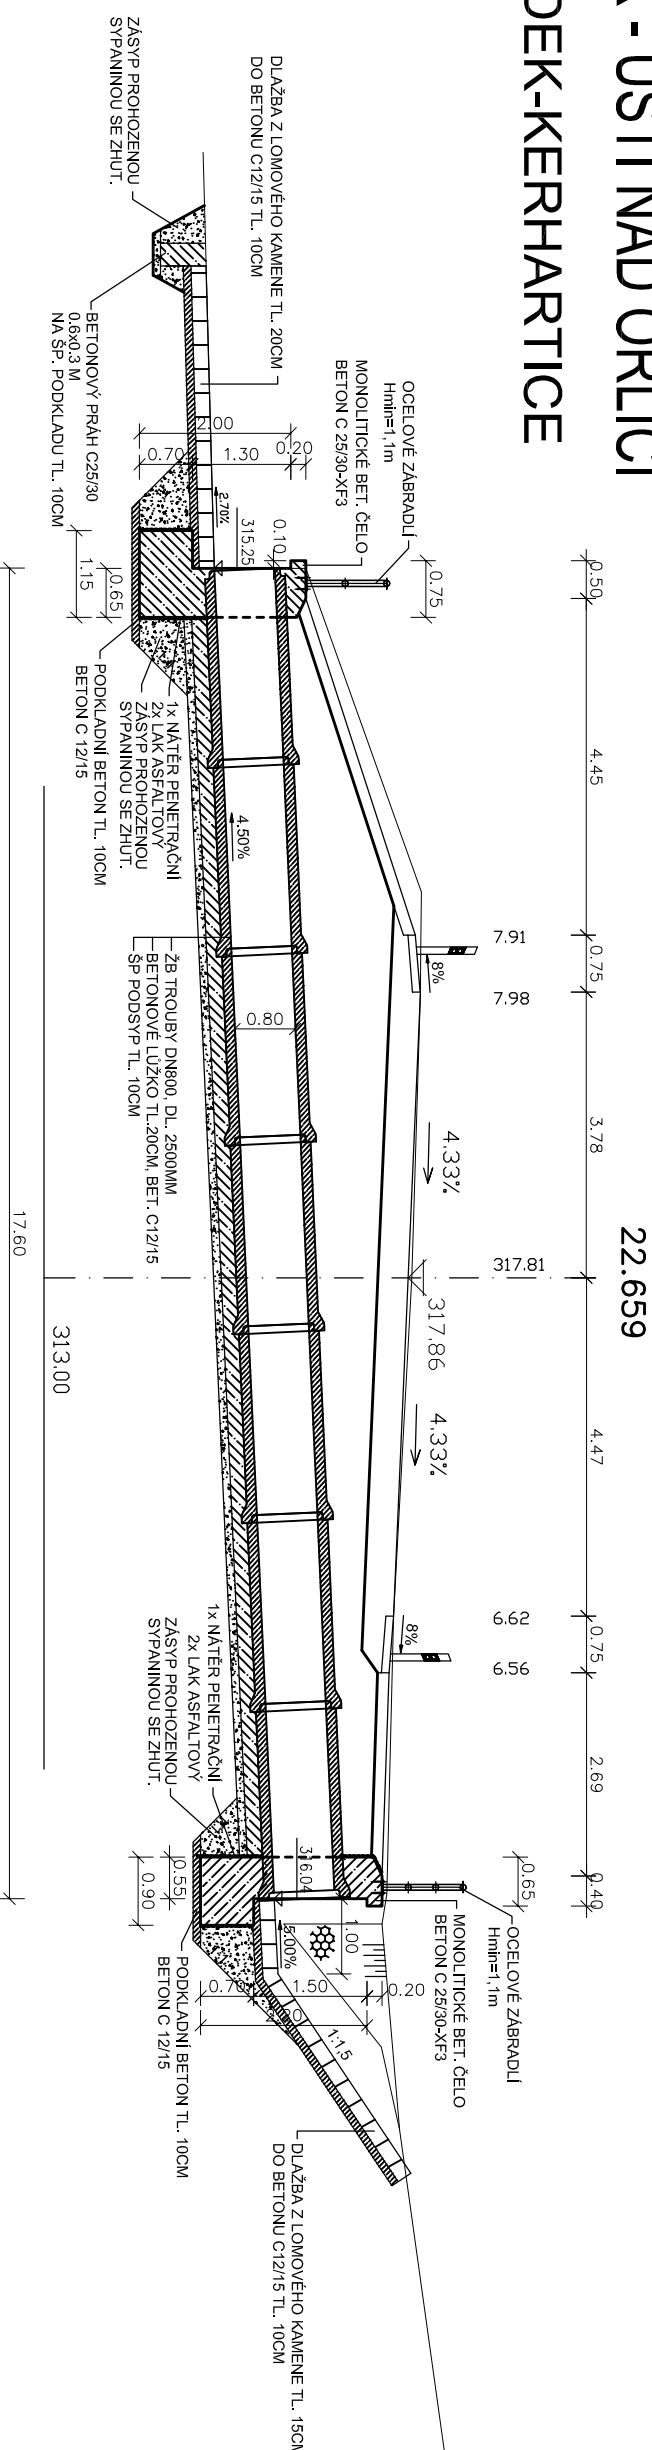
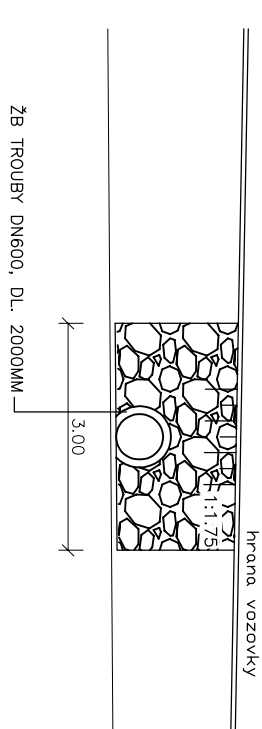


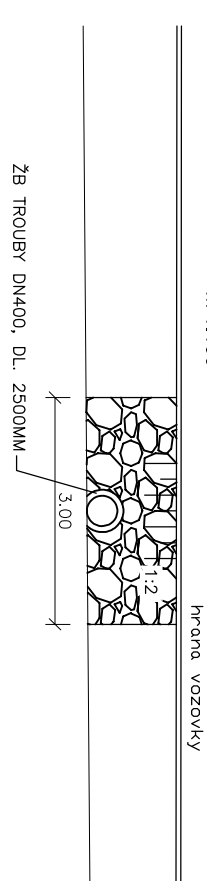

MODERNIZACE SILNICE II/315 HRÁDEK - ÚSTÍ NAD ORLICÍ  
SO 101 - II/315 KM 22,655-23,920, HRÁDEK-KERHARTICE  
PROPUSTKY

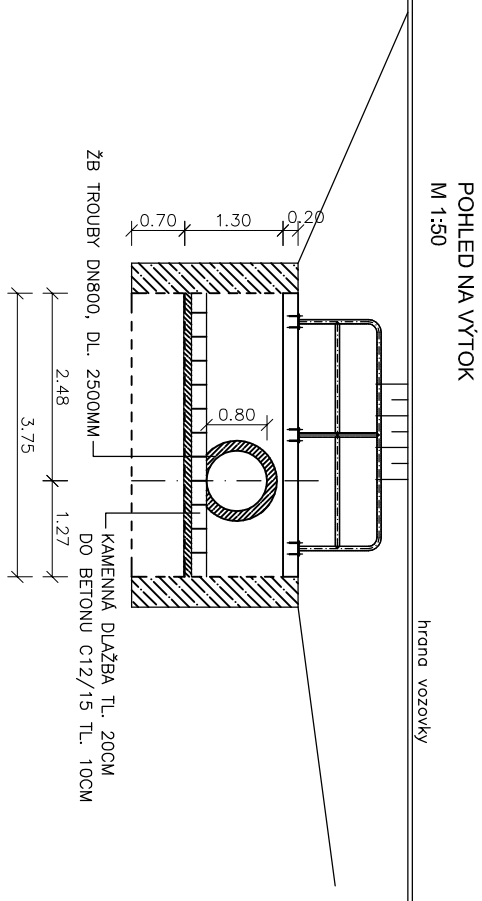

ZODP. PROJEKTANT : Ing.J.Chorvát		NAVRH./VYPRACOVAL : Ing.M.Poláček	TECHNICKÁ KONTROLA : Ing.R.Pospíšil
HL. ING. PROJEKTU : Ing.R.Pospíšil		KRESLIL/CAD :	
			
KRAJ : Pardubický	MÚ : Ústř. mod. Oficiál		
OBJEDNATEL : Pardubický kraj			
AKCE : MODERNIZACE SIL. II/315 HRÁDEK - ÚSTÍ n/O SO101 - II/315 km 22,655 - 23,920, HRÁDEK - KERHARTICE			
PŘÍLOHA : PRŮPUSTKY			
			
SILNIČNÍ PROJEKT, spol. s r.o. Šumavská 31, 602 00 Brno			
FORMÁT : 3x4		DATUM : 11/2018	
ČÍS. ZAKÁZKY :		5/16	
STUPEŇ : PPS		SOUPRÁVA :	
MĚŘITKO : 1:100			
PŘÍLOHA ČÍS. : 6			

# SOLO

# JDPS

