



Pohled Severní

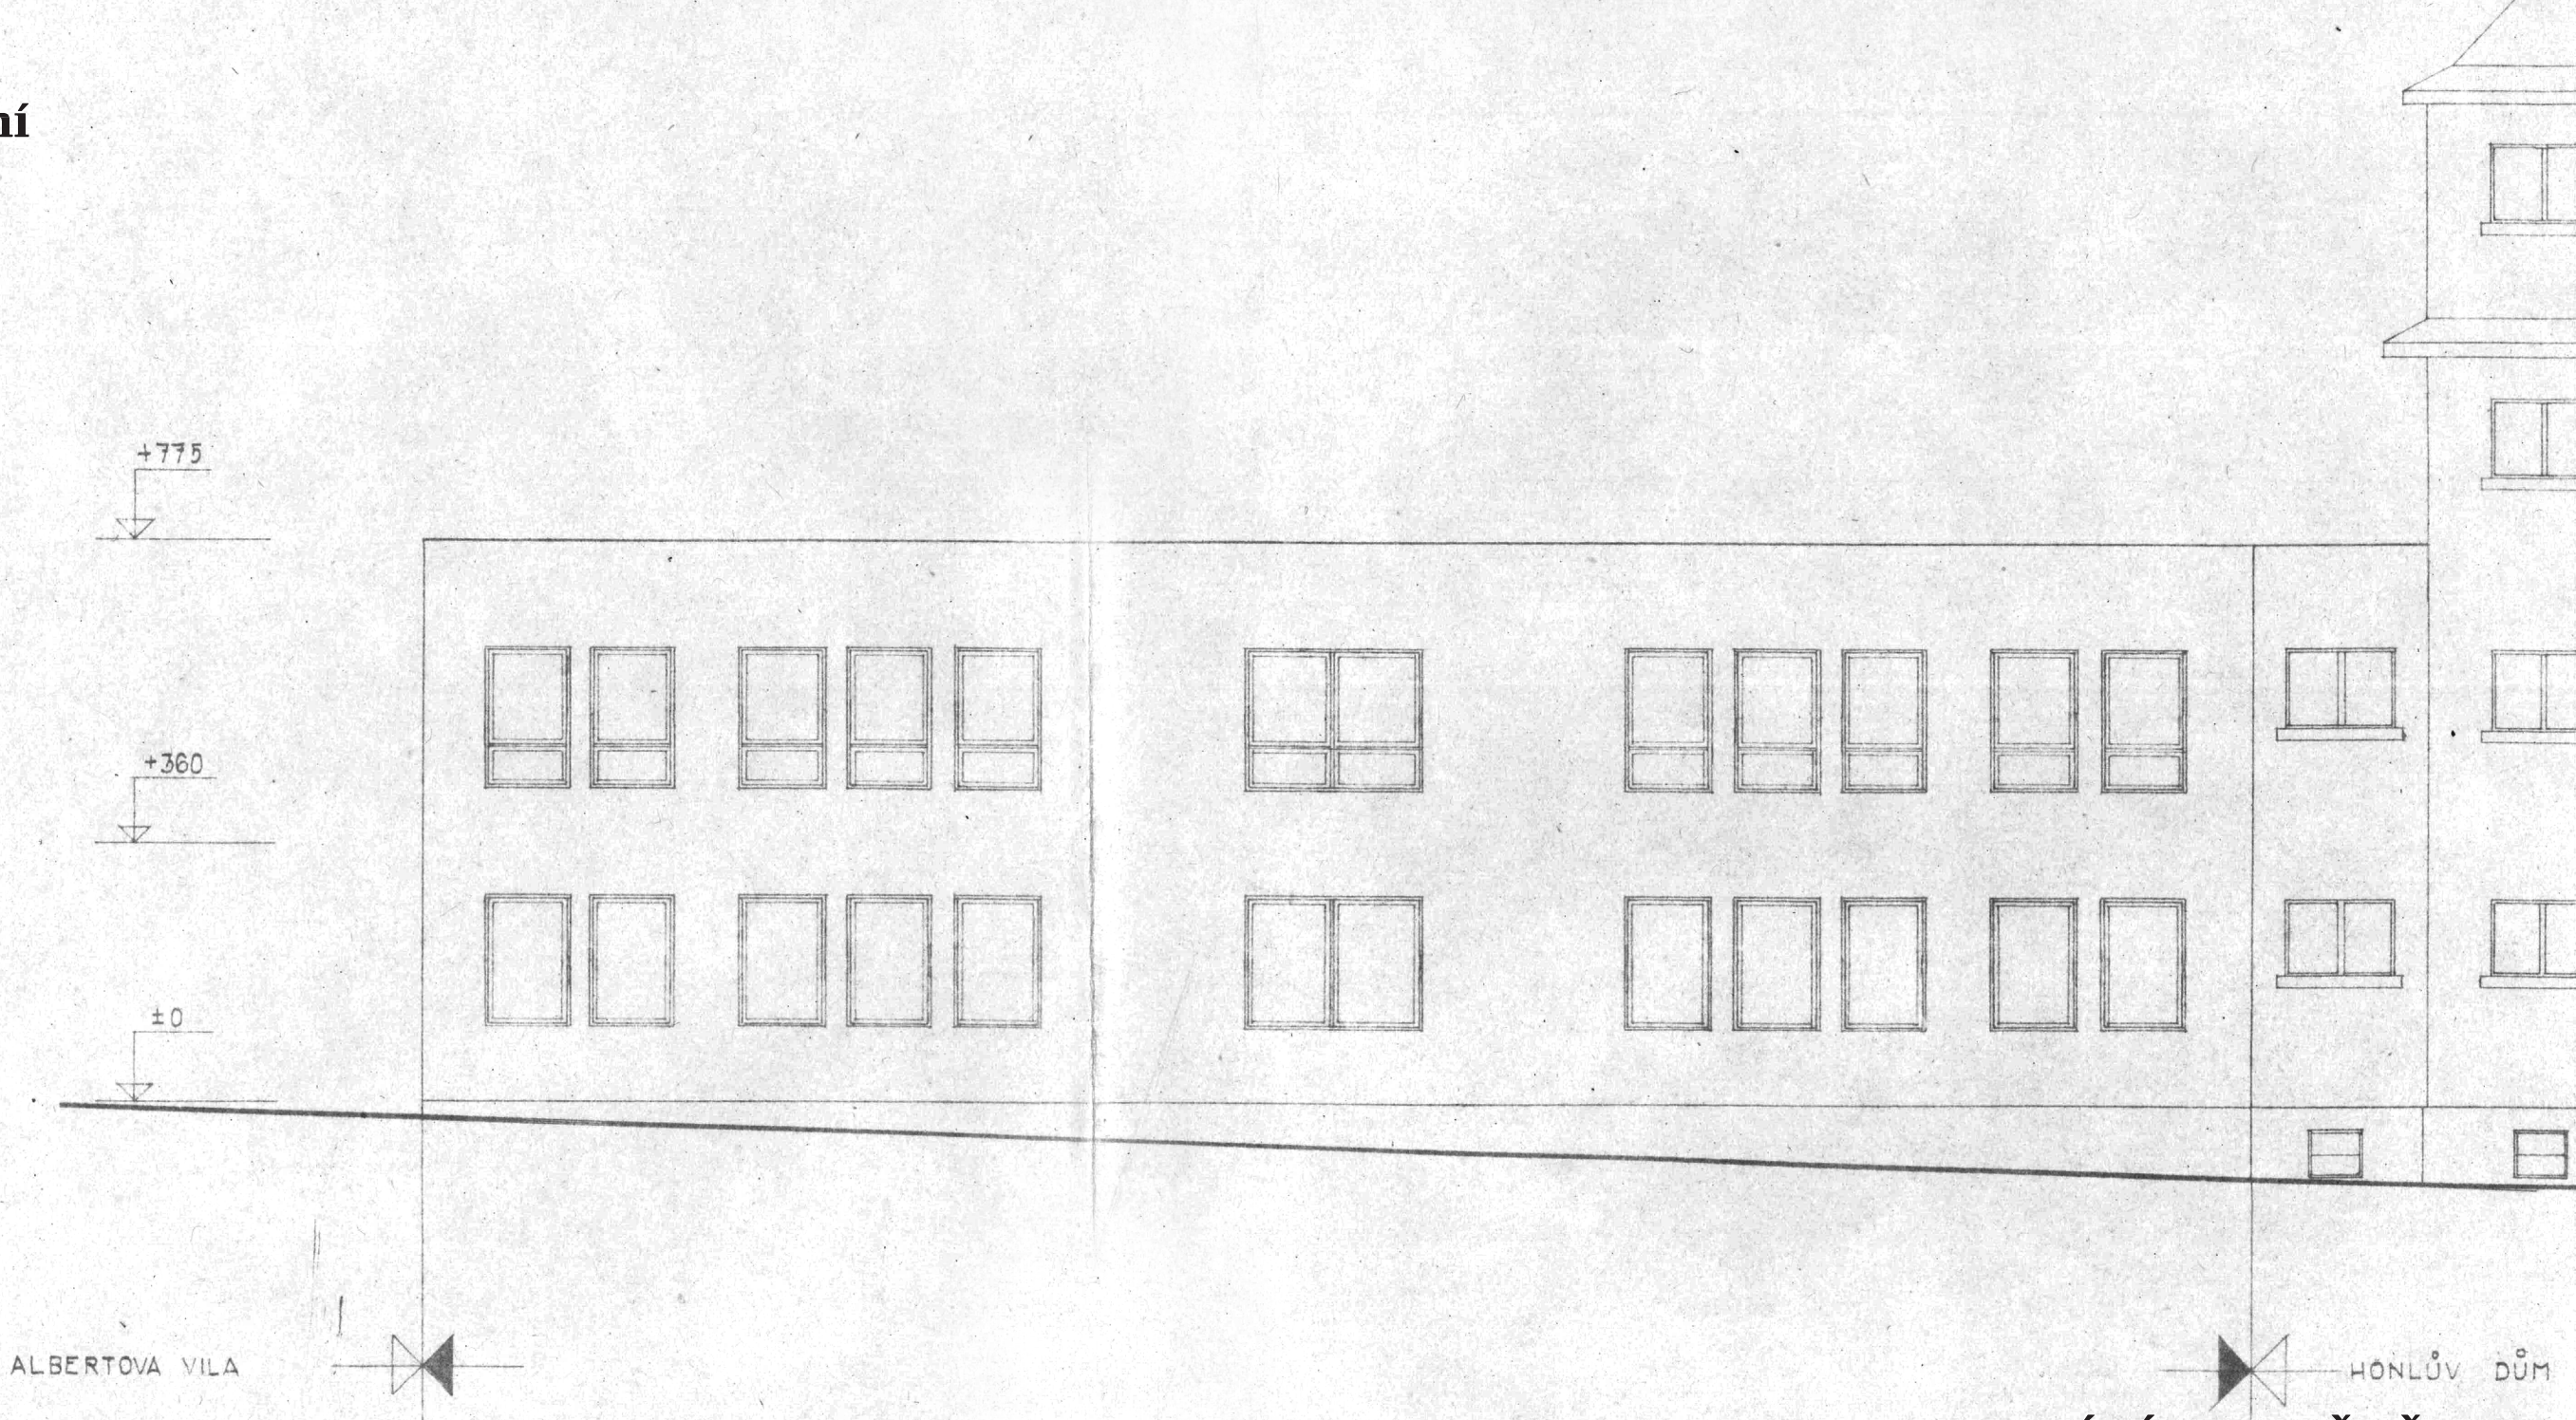


NEDOCHÁZÍ KE ZMĚNĚ

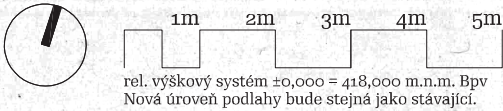


Albertinum, OLÚ, Rekonstrukce RTG			AKCE
Albertinum, odborný léčebný ústav Za Kopečkem 353, 564 01 ŽAMBERK			INVESTOR
			ČÁST
Pohled Severní			OBSAH
ČÍSLO ZAKÁZKY			STUPEŇ
1:100			OS
MĚŘÍTKO			FORMÁT
1:100			A3
DATUM			Č.PARÉ/VÝKRESU
30.09.2019			D.1.1.5
MgA. Patrik Zamazal (jednatel) IČ: 275 43 978 Bubenská 1 170 00 Praha 7			ZODP. PROJEKTANT
MgA. Patrik Zamazal tel.: +420 775 771 422			NÁVRH / HIP
Ing. arch. Ladislav Kaduk tel.: +420 722 118 297			VYPRACOVAL



Pohled Jižní

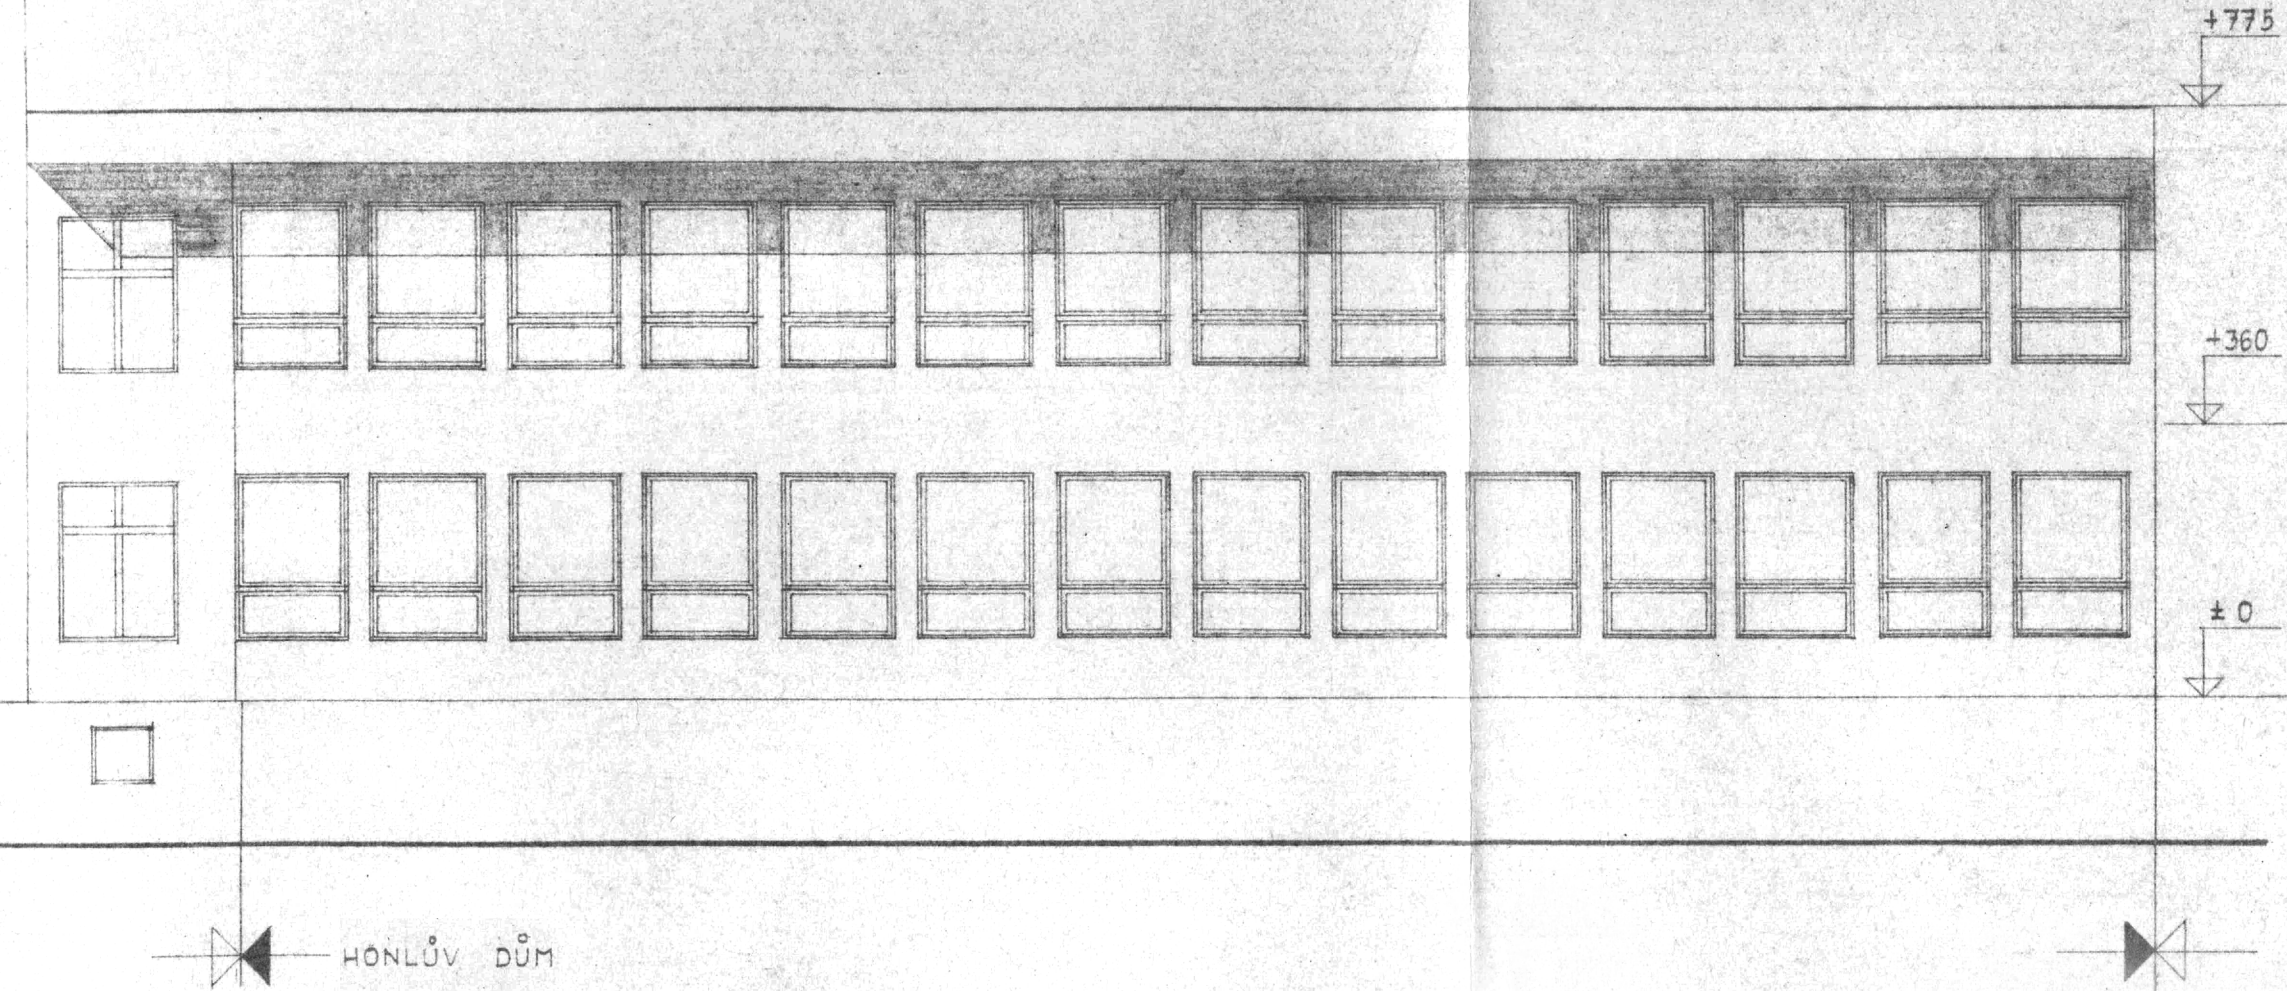

ALBERTOVA VILA  
NEDOCHÁZÍ KE ZMĚNĚ

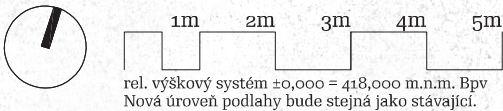

Albertinum, OLÚ, Rekonstrukce RTG			AKCE
Albertinum, odborný léčebný ústav Za Kopečkem 353, 564 01 ŽAMBERK			INVESTOR
			ČÁST
Pohled Severní			OBSAH
ČÍSLO ZAKÁZKY	STUPEŇ	DATUM	NÁVRH / HIP
	OS	30.09.2019	MgA. Patrik Zamazal tel.: + 420 775 771 422
MĚŘÍTKO	FORMÁT	Č.PARÉ/VÝKRESU	VYPRACOVAL
1:100	A3	D.1.1.6	Ing. arch. Ladislav Kaduk tel.: + 420 722 118 297