


DETAIL ELEKTROROZVADĚČE | M1:50

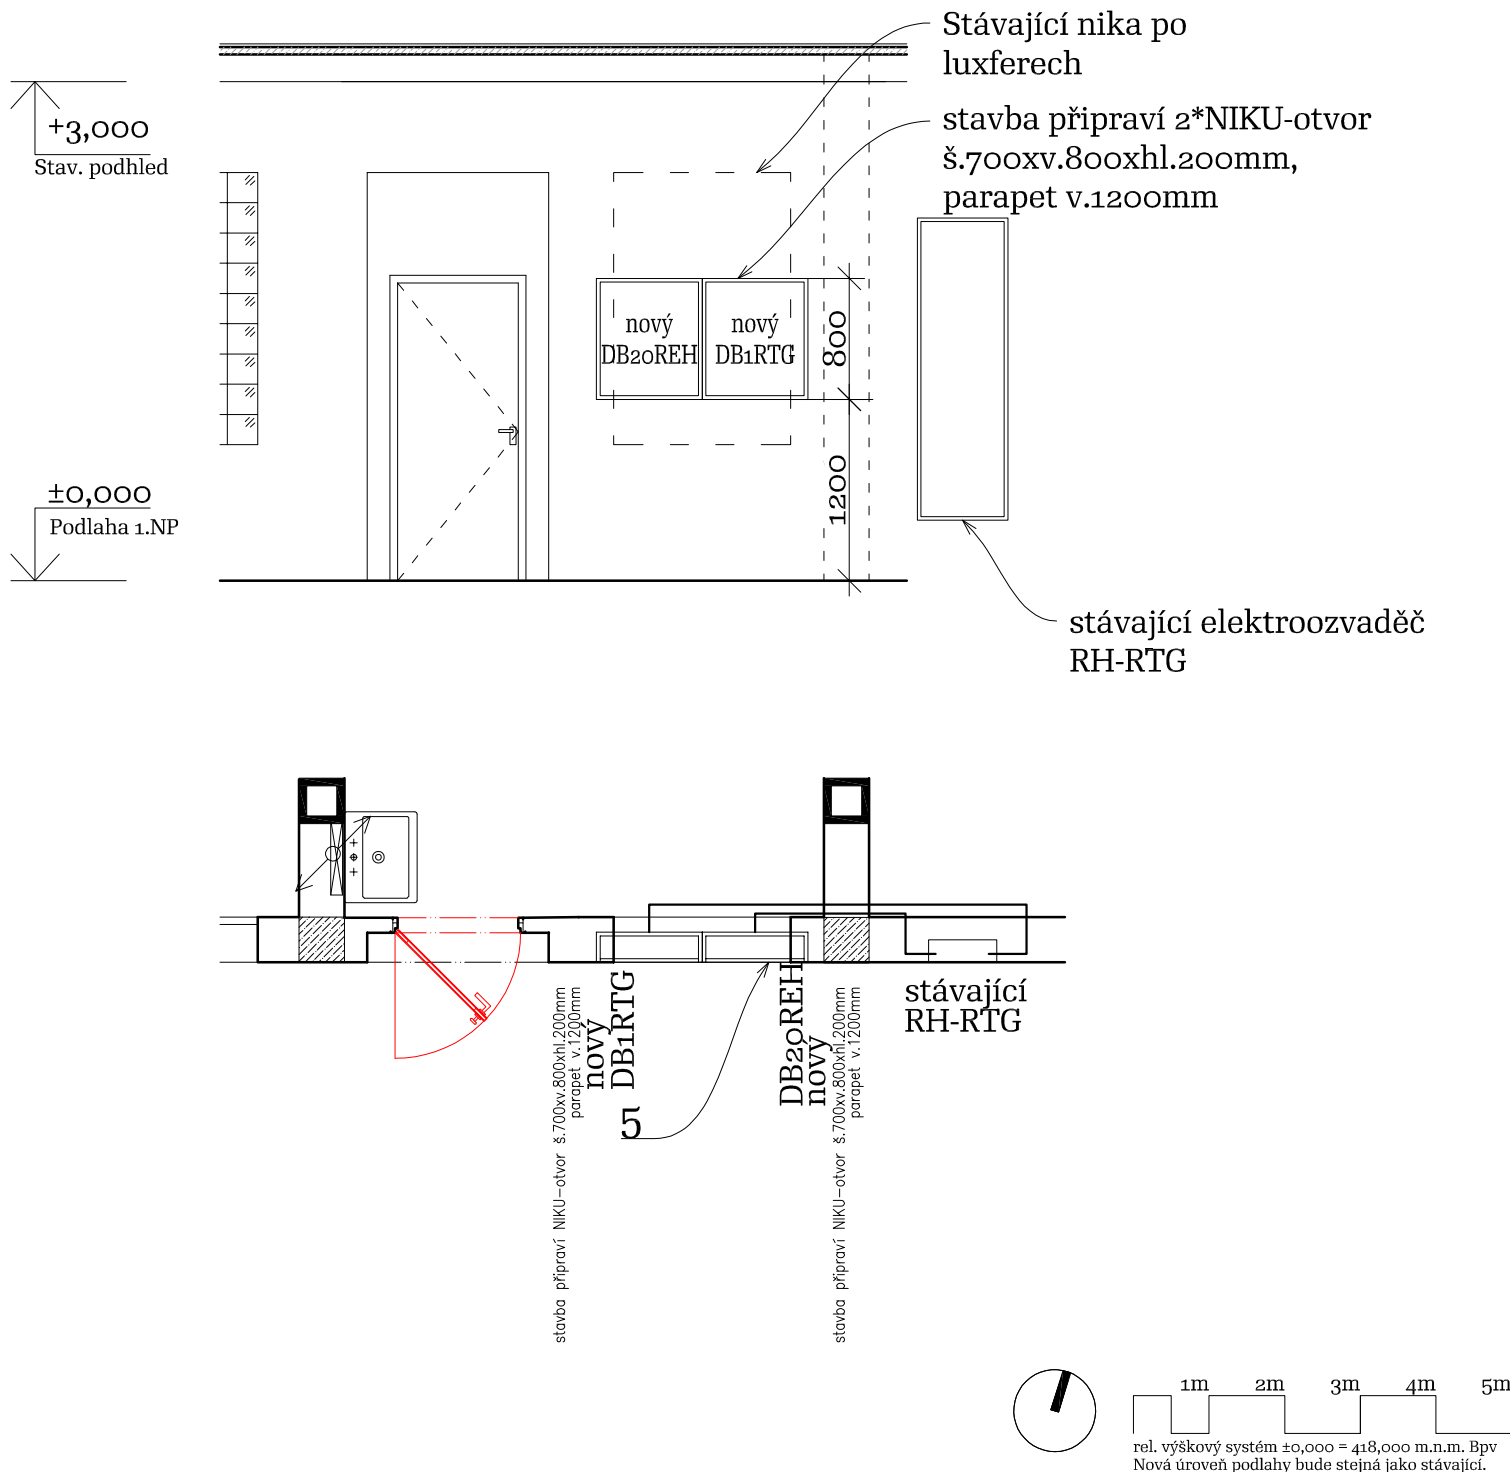

Albertinum, OLÚ, Rekonstrukce RTG			AKCE	
Albertinum, odborný léčebný ústav Za Kopečkem 353, 564 01 ŽAMBERK			INVESTOR	
stavební			ČÁST	
DETAIL ELEKTROROZVADĚČE			OBSAH	
ČÍSLO ZAKÁZKY	STUPEŇ	DATUM	NÁVRH / HIP	
	OS	30.09.2019	MgA. Patrik Zamazal tel.: +420 775 771 422	
MĚŘÍTKO	FORMÁT	Č.PARÉVÝKRESU	VYPRACOVAL	
1:5	A4	D.1.1.9	Ing. arch. Ladislav Kaduk tel.: +420 722 118 297	

molo
architekti

MgA. Patrik Zamazal (jednatel)
IČ: 275 43 978
Bubenská 1
170 00 Praha 7

ZODP. PROJEKTANT