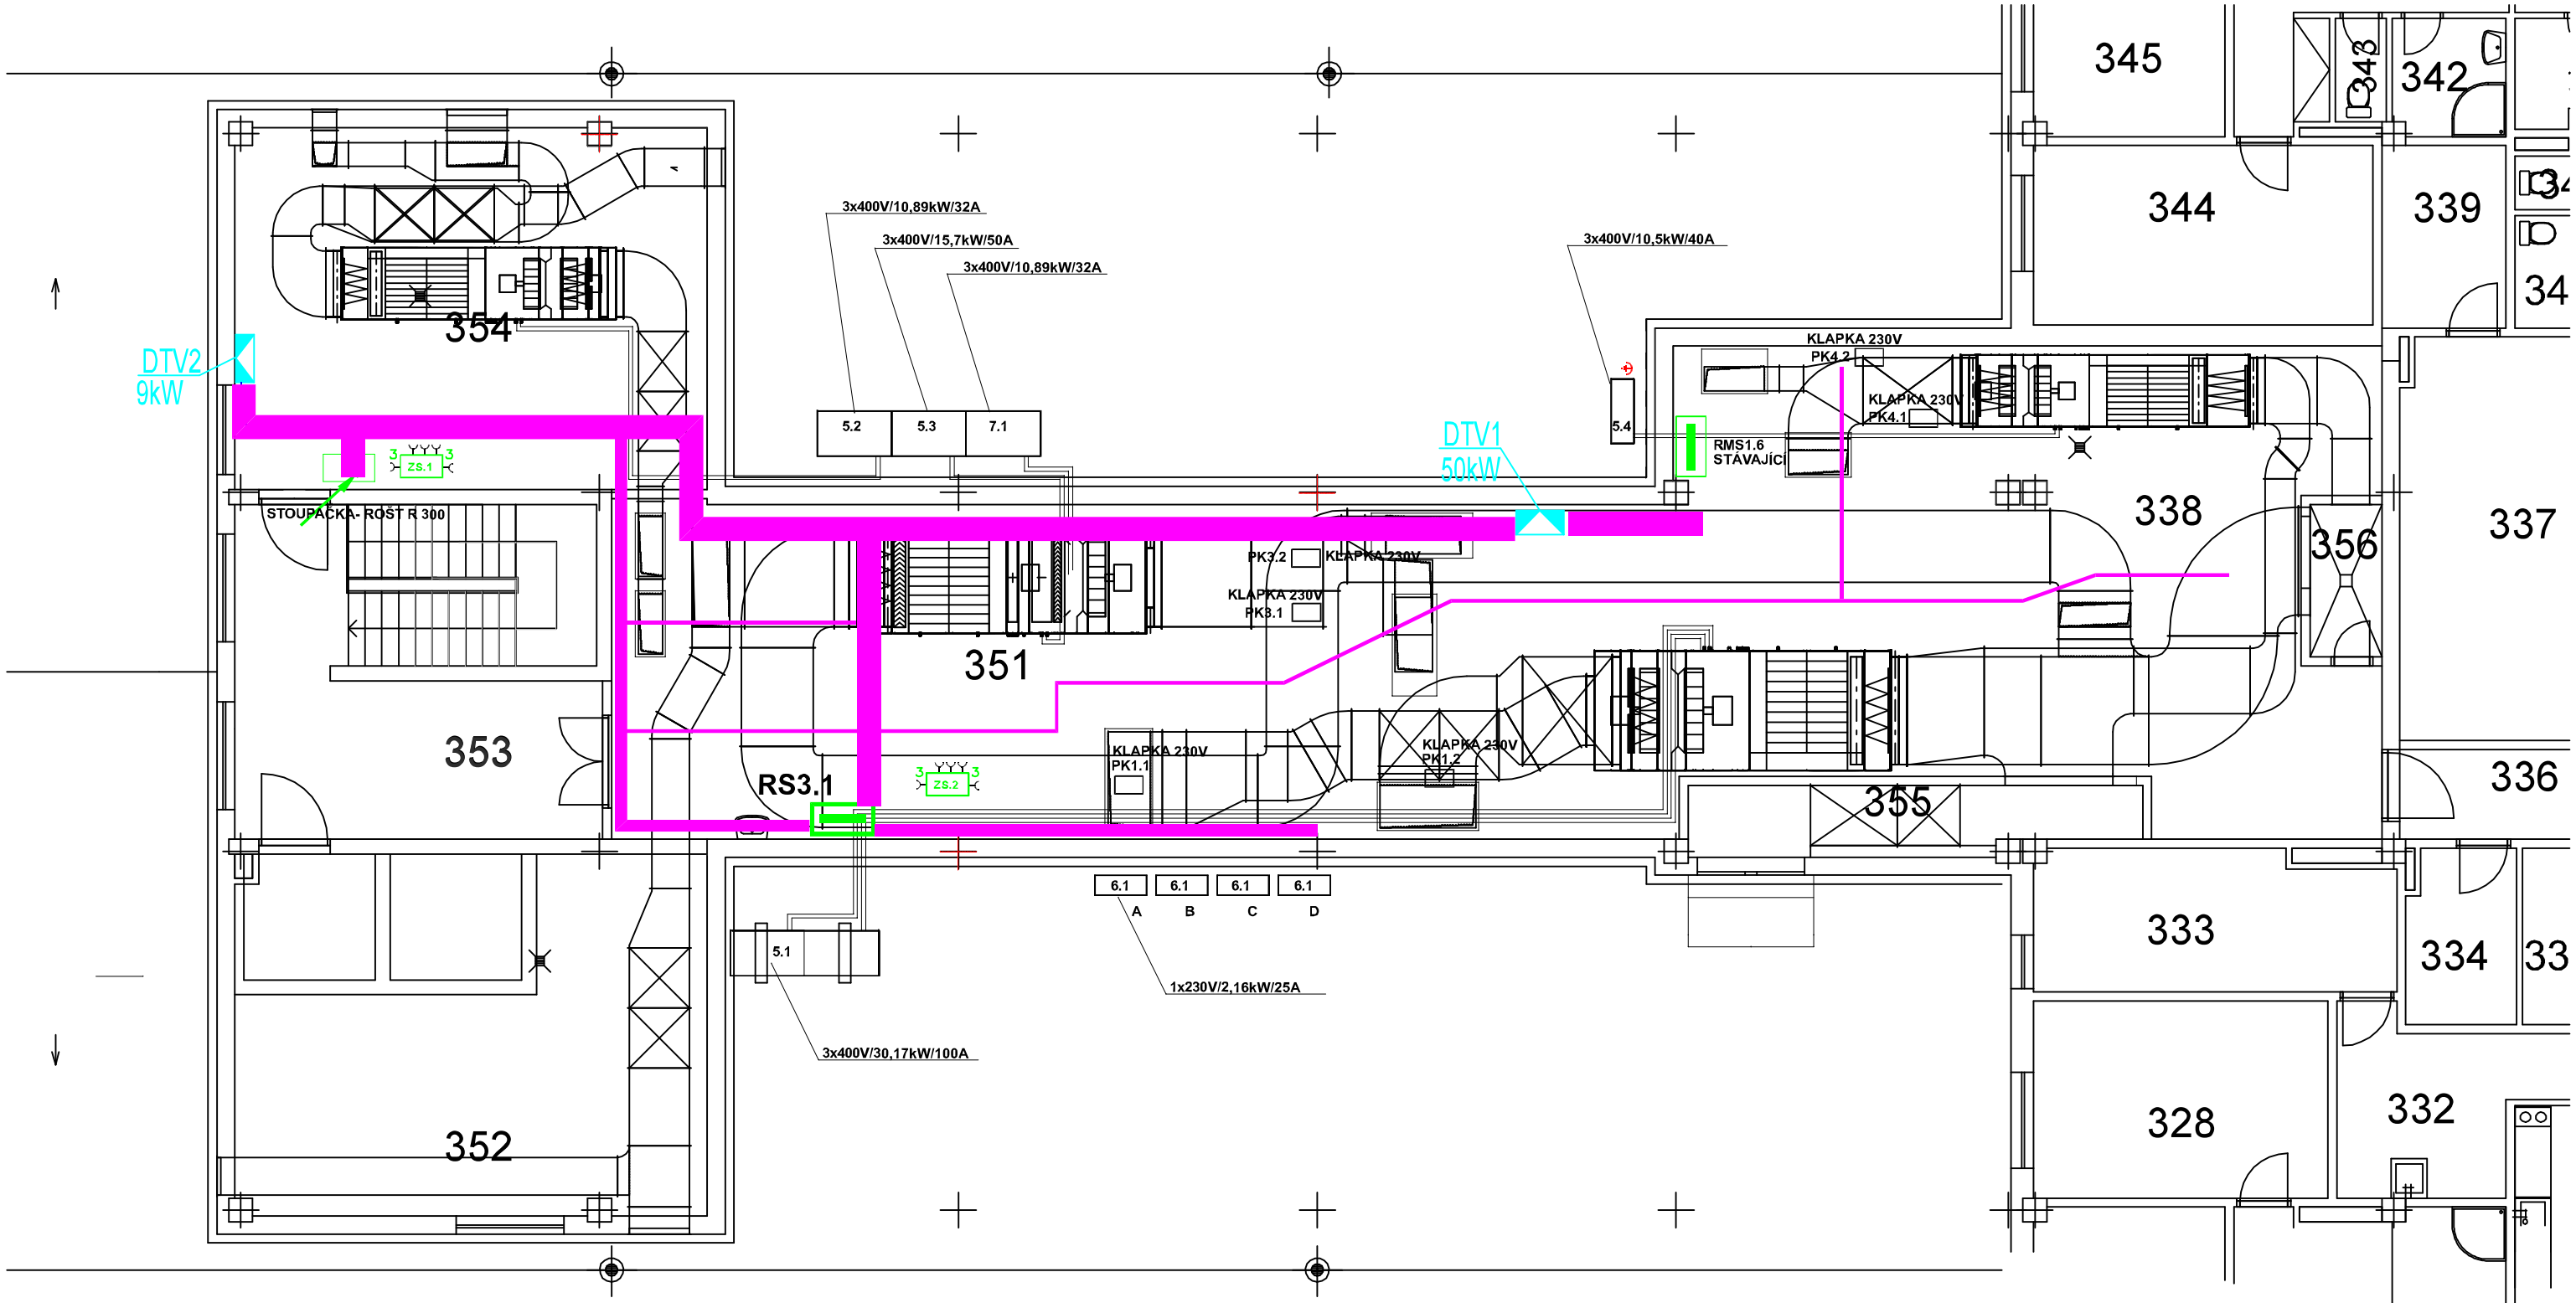

INSTALACE PROVEDENA NA POVRCHU V DRÁTĚNÝCH ŽLABECH
PO INSTALACI VZDUCHOTECHNICKÝCH JEDNOTEK

DZ 110x 400

DZ 110x 200

DZ 60x 60

Investor:	Pardubický kraj Komenského náměstí 125 532 11 Pardubice	Zpracovatel:	DIGITRONIC CZ s. r. o. Šimkova 904, 500 03 Hradec Králové www.digitronic.cz, tzb@digitronic.cz
Místo stavby:	Kyjevská 44, 532 03 Pardubice k.ú.: Pardubičky (717835) p.č. st. 1456		
Vedoucí projektu:	Ing. Jan Dinga	Datum:	10/2019
Zodp. projektant:	Jaroslav Pištora	Stupeň PD:	DPS
Vypracoval:	Jaroslav Pištora	Část:	Zařízení sil. elektrotechniky a bleskosvody
Akce:	**REKONSTRUKCE STRAVOVACÍHO ZAŘÍZENÍ A JÍDELNY PRO ZAMĚSTNANCE PARDUBICKÉ NEMOCNICE**	Paré:	Formát: 2xA4 Měřítko: 1:100
Obsah:	3.NP - ŽLABOVÁNÍ		Číslo výkresu D.1.4.G.6.03