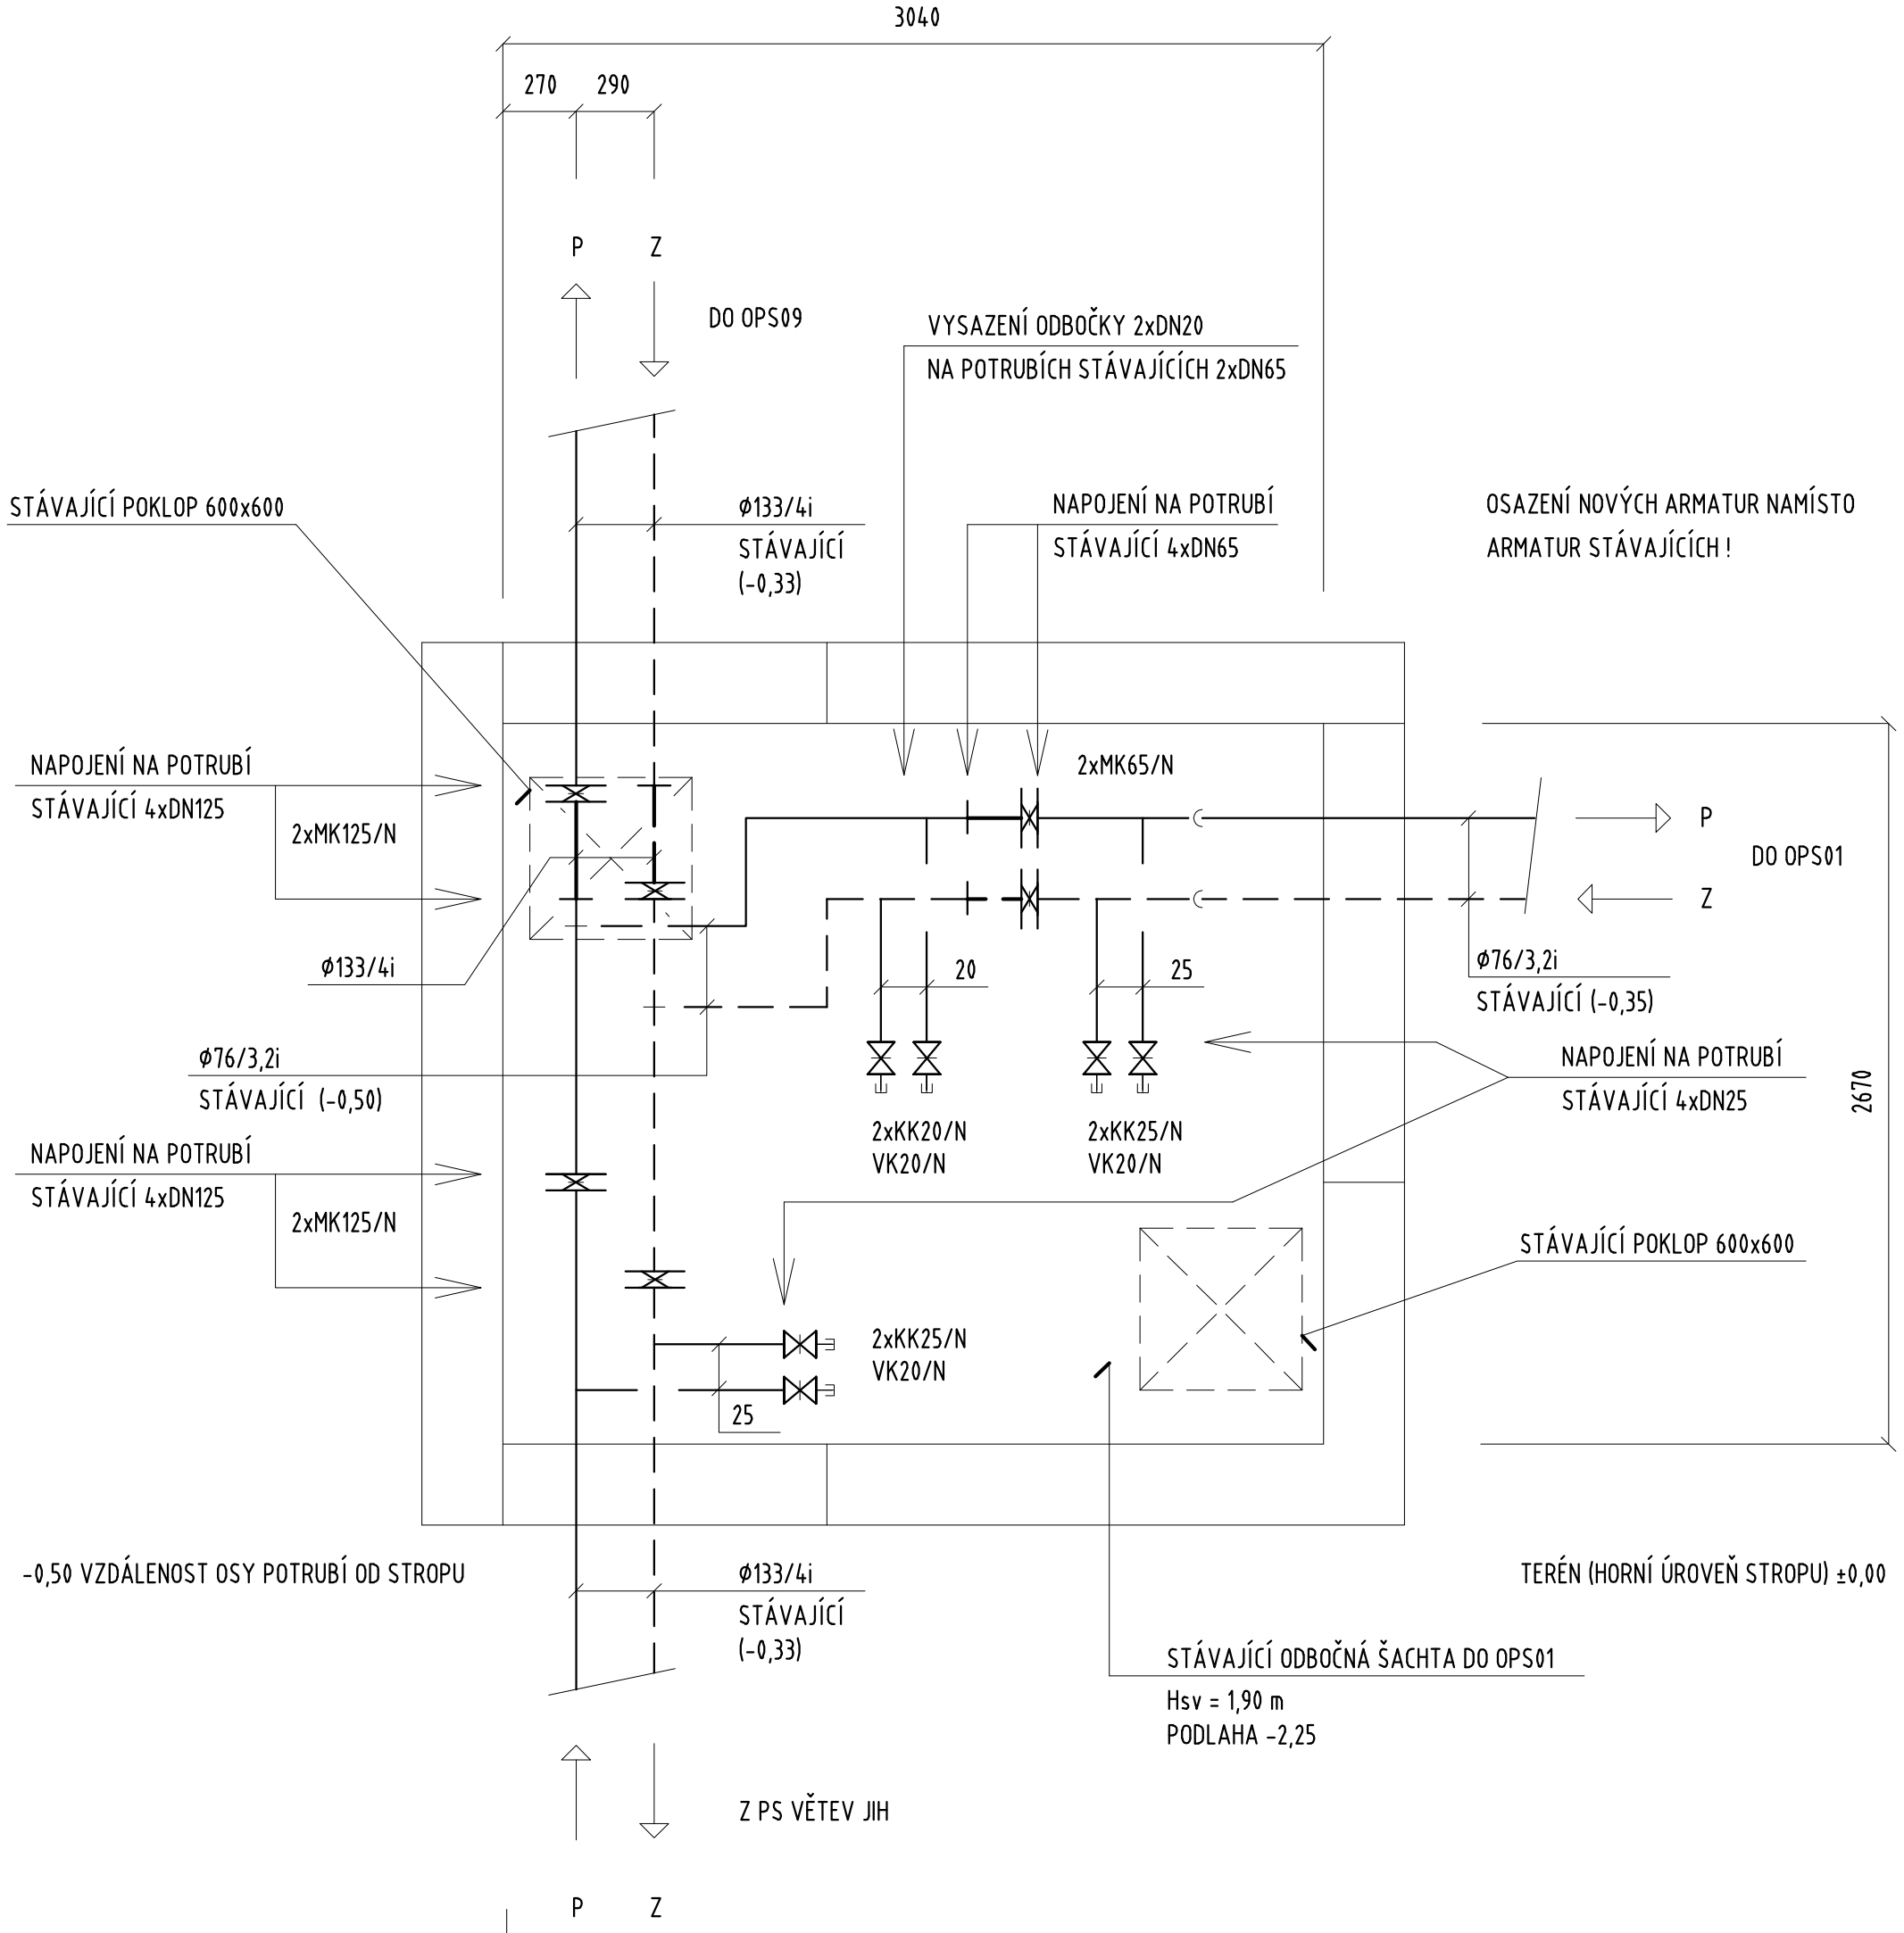

LEGENDA POTRUBÍ

- POTRUBÍ TV - PŘÍVODNÍ - STÁVAJÍCÍ
- POTRUBÍ TV - ZPĚTNÉ - STÁVAJÍCÍ
- POTRUBÍ TV - PŘÍVODNÍ - NOVÉ
- POTRUBÍ TV - ZPĚTNÉ - NOVÉ

INVESTOR:
PARDUBICKÝ KRAJ
KOMENSKÉHO NÁMĚSTÍ 125
532 11 PARDUBICE

OBJEDNATEL:
PARDUBICKÝ KRAJ
KOMENSKÉHO NÁMĚSTÍ 125
532 11 PARDUBICE

PROJEKTANT
PPP, spol. s r.o.
Masarykovo nám. 1544
530 02 Pardubice
Tel. 466 530 221
e-mail: info@pppczech.cz
HIP: Ing. JAN NEPRAŠ

PŘEDPONA	KÓD OBJEKTU	ČÍSLO DOKUMENTU	ZMĚNA	POPIS ZMĚNY	DATUM ZMĚNY
			00	DOKUMENTACE PRO PROVÁDĚNÍ STAVBY	04/2013

ZPRACOVATEL DÍLČÍ ČÁSTI PROJEKTU:
PPP, spol. s r.o.
Masarykovo nám. 1544
530 02 Pardubice
tel. 466 530 221

ZODPOVĚDNÝ PROJEKTANT:
Ing. JAN NEPRAŠ

VYPRACOVAL:
Ing. JAN NEPRAŠ

STAVBA:
SOŠS a SOUS RYBITVÍ - REKONSTRUKCE VÝMĚNÍKOVÉ STANICE A POTRUBNÍCH ROZVODŮ

ZAKÁZKOVÉ ČÍSLO	3688.00/13
DATUM	04/2013
FORMÁT	3 A4
MĚŘÍTKO	1:25
SOUBOR	

STAVEBNÍ OBJEKT:
SO 02 VENKOVNÍ POTRUBNÍ ROZVODY

PROFESE:	ČÁST:	STUPEŇ:	ČÍSLO VÝKRESU:	ČÍSLO PARÉ:
D1.4a_VYTÁPĚNÍ	ZÁSOBOVÁNÍ TEPLEM	DOKUMENTACE PRO PROVÁDĚNÍ STAVBY	D1.4a_2.06	

PŘÍLOHA:
ODBOČNÁ ŠACHTA DO OPS01 - PŮDORYS