ŘEZ D–D – SCHEMA VÝKOPU PRO ODKRYTÍ KANÁLU

MĚŘ.1:50

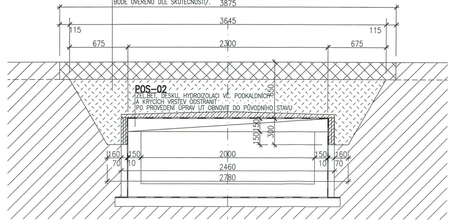

NEZPEVNĚNÁ PLOCHA
TRAVNÍ POVRCH–PARKOVÁ ÚPRAVA

ÚPRAVNÉ TERÉNU, OSET TRAVOU, NÁSLEDNÁ OCHRANA /vyrovnání dle TP odborné firmy/	– mm
ČHM/MS/OVÁNÍ/smés plášovitá OTOS omica30R/	200 mm
CELKEM	min. 200 mm

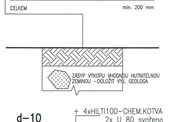

Poznámka k det.d–1, d–2, d–3:
PŘESAH ODBOURANÉ PODLAHY PRO NAPOJENÍ HYDROIZOLACE
UPRAVIT DL SKUTEČNĚNÝCH PROVEDENÍ HYDROIZOLACE, DLE POŽADAVKŮ TECHN.PŘÍPISU
VYROBCE A DODAVATELE POUŽITÉHO HYDROIZOLSYSTÉMU A DLE
ČSN ČSN P 73 0606 (730606) Hydroizolace staveb – Základní ustanovení
ČSN ČSN P 73 0606 (730606) Hydroizolace staveb – Povlakové hydroizolace–Základní ustanovení

DET d–3 PROSTUP POTRUBÍ PODLAHOU

1:15

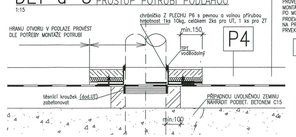

PROSTUP POTRUBÍ UT PODLAHOU:
PROVEDE SE VYBOURÁNÍ PODLAHY VČ.PODKLADNÍCH VRSTEV A VÝKOP MONTÁŽNÍ JÁMY PRO PROVEDENÍ PROSTUPŮ POD ZÁKLADY.
PO MONTÁŽI POTRUBÍ A ZHUTNĚNÍ PODKLADNÍCH VRSTEV PODLAHY BUDE PROVEDENA NOVÁ PODLAHA O PŘEDPOKLÁDANÉ SKLADBĚ P4.
NA OTVOR PROSTUPUJÍCÍ UT BUDE OSAZEN SYSTÉMOVÝ ŽELEZNÝ RÁMEK.
PRVEK ZÁSOBNÍKU LOSTOR/POTRUBÍ BUDE OBETONOVÁNO BET.C20/25.

P4 SKLADBA PODLAHY /předpoklad 1/

PROTIPRAŠNÝ PAROPROPUSTNÝ NÁTĚR	1 mm
VYROVNÁVKA TMELENÍ	– mm
CEMENTOVÝ POTĚR	30 mm
KC PE 4S – FOLIOVANÁ – KARI SÍŤ 5–150/5–150	63 mm
PE FOLIE	0,2 mm
TEPELNÁ IZOLACE EPS	50 mm
HYDROIZOLACE 1x ASFPAS+2x4p	5 mm celkem cca150 mm
PODKLADNÍ BETON SE SÍTÍ KARI 150–6/150/6	150 mm
HUTNĚNÝ ŠTĚRKOPÍSEK	200 mm
HUTNĚNÝ ZÁSYP VHODNOU ZEMINOU	800 mm

VZOROVÝ ŘEZ C–C

MĚŘ.1:25

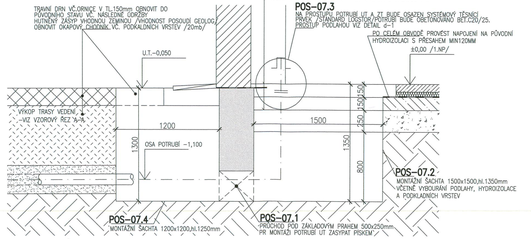

PROVEDE SE VYBOURÁNÍ PODLAHY VČ.PODKLADNÍCH VRSTEV A VÝKOP MONTÁŽNÍ JÁMY PRO PROVEDENÍ PROSTUPŮ BETONOVÝMI ZÁKLADY.

POS–08
PO MONTÁŽI POTRUBÍ A ZHUTNĚNÍ PODKLADNÍCH VRSTEV PODLAHY BUDE PROVEDENA NOVÁ PODLAHA O PŘEDPOKLÁDANÉ SKLADBĚ P4.

POS–07.3
NA OTVOR PROSTUPUJÍCÍ POTRUBÍ UT A ZT, BUDE OSAZEN SYSTÉMOVÝ ŽELEZNÝ RÁMEK. PRVEK ZÁSOBNÍKU LOSTOR/POTRUBÍ BUDE OBETONOVÁNO BET.C20/25. PROSTUP PODLAHOU VIZ DETAIL d–1

KO CELÝM OBJEKTE PROVEST NAPOJENÍ NA PŮVODNÍ HYDROIZOLACI S PŘESAHEM MIN120MM

±0,00 /1.NP/

VZOROVÝ ŘEZ A–A

MĚŘ.1:25

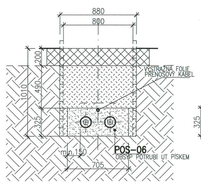

VZOROVÝ ŘEZ B–B

MĚŘ.1:25

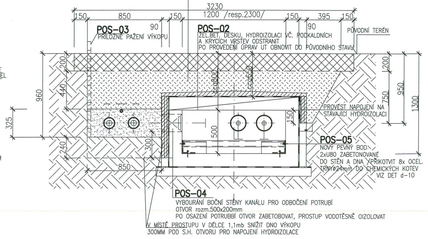

POS–01 /odkrytí cca3,5mb stávajícího kanálu/
PROVEST VÝKOP A ODKALENÍ KANÁLU V MÍSTĚ STAVEBNÍCH ZÁSAHŮ VČ. SITUACE
TRVALÉ ÚPRAVY VČ.OPRAVY V TL.150mm SEJMOUT A ULOŽIT PRO ZPĚTNÉ POUŽITÍ
VÝKOP V ZEMINĚ TŘ. TĚŽITELNOSTI /podle ČSN 73 6133 a TKP4 ZEMNÍ PRÁCE/
STROJ (bagr, hydraulické bednění, vibropevniči mechanismy,/PŘEDPOKLAD/–
BUDE OVĚŘENO DLE SKUTEČNOSTÍ/. 3875

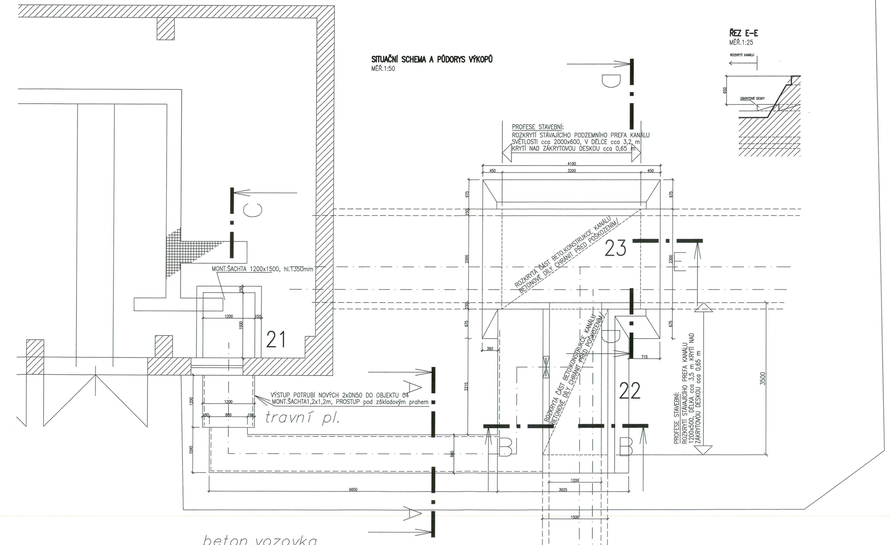

SITUAČNÍ SCHEMA A PŮDORYS VÝKOPŮ

MĚŘ.1:50

ŘEZ E–E

MĚŘ.1:25

POZNÁMKY:

A/ PROJEKTOVÁ DOKUMENTACE SKUTEČNÉHO PROVEDENÍ DOTČENÉ ČÁSTI STAVEBNÍHO OBJEKTU NENÍ K DISPOZICI. VEŠKERÉ KONSTRUKCE JSOU ZAKRESLENY INFORMATIVNĚ DLE DOSTUPNÝCH PODKLADŮ A ZAMĚŘENÍ. STÁVAJÍCÍ TECHNICKÉ INSTALACE A ZAŘÍZENÍ NEJSOU VE VÝKRESECH ZAKRESLENY. PŘED ZAHÁJENÍM PRACÍ JE NUTNO JE ZAMĚŘIT A VYTÝČIT DLE SKUTEČNOSTÍ A ZAJISTIT JEJICH ZAJISTIT OCHRANU PŘED POŠKOZENÍM A ZAJISTIT BEZPEČNOST OSOB PŘED ÚRAZEM!

B/ V RÁMCI VÝKOPOVÝCH A BOURACÍCH PRACÍ PROVEDE ZHOTOVITEL, PROSTŘEDNICTVÍM ODBORNÉ FIRMY S POTŘEBNÝM OPRÁVNĚNÍM PASPORT STÁVAJÍCÍHO STAVEBNĚTECHNICKÉHO STAVU DOTČENÝCH KONSTRUKCÍ STAVBY VČETNĚ TECHNICKÝCH INSTALACÍ A ROZVODŮ . ZDOKUMENTUJE PROKAZNĚ A V PŘEŘENÉM ROZSAHU STAV PŘÍPADNÝCH PORUCH PŘED ZAHÁJENÍM PRACÍ.

C/ V PŘÍPADĚ VÝSKYTU ODLIŠNOSTÍ OD PROJEKTU NEPRODLENĚ INFORMUJE A VYŽÁDA SI STANOVISKO PROJEKTANTA.

VÝŠKOVÝ SYSTÉM A SOUŘADNICOVÝ SYSTÉM:
VÝŠKOVÉ ÚDAJE PŘEVZATY Z PROJEKTU ÚT. V RÁMCI REALIZACE STAVBY NUTNO PROVĚST GEODETICKÉ ZAMĚŘENÍ SKUTEČNÉHO STAVU /VÝSKOPIS A POLOHOPIS V JTSK/.
GEODETICKÉ PODKLADY (AKTUÁLNÍ VÝSKOPIS A POLOHOPIS) NEJSOU K DISPOZICI, JAKO PODKLAD BYLA POUŽITA TECHN. MAPA A LOKÁLNÍ ZAMĚŘENÍ. PŘI REALIZACI JE NUTNO VYCHÁZET ZE SKUTEČNÉHO STAVU.

INVESTOR:
PARDUBICKÝ KRAJ
KOMENSKÉHO NÁMĚSTÍ 125
Pardubice–Staré Město, 532 11
IČ: 70892822 DIČ: CZ70892822

OBJEDNATEL:
PARDUBICKÝ KRAJ
KOMENSKÉHO NÁMĚSTÍ 125
Pardubice–Staré Město, 532 11
IČ: 70892822 DIČ: CZ70892822

PROJEKTANT:
PPP, spol. s r.o.
Masarykovo nám. 1544
530 02 Pardubice
Tel.: 466 530 221
e-mail: info@pppcheck.cz
HIP: Ing. JAN NEPRAŠ

00	DOKUMENTACE PRO PROVEDENÍ STAVBY	04/2013	
PŘÍSPĚVNA	KÓD OBJEKTU	ČÍSLO DOKUMENTU	ZMĚNA	POPIS ZMĚNY	DATUM ZMĚNY

HLAVNÍ INŽENÝR PROJEKTU:
INGJAN NEPRAŠ

ZPRACOVATEL OLČ ČÁSTI PROJEKTU:
PPP, spol. s r.o.
Masarykovo nám. 1544
530 02 Pardubice
tel.: 466 530 221

ZODPOVĚDNÝ PROJEKTANT: Jaromír Pejmon
VYPRACOVAL: Jaromír Pejmon

STAVBA: SOŠS a SOUS RYBÍTVÍ – REKONSTRUKCE VÝMĚNÍKOVÉ STANICE A POTRUBNÍCH ROZVODŮ	ZAKÁZKOVÉ ČÍSLO: 3688.00/12
	DATUM: 05/2013
MÍSTO STAVBY:	FORMÁT: 6 x A4
STAVEBNÍ OBJEKT: SO 02 VENKOVNÍ POTRUBNÍ ROZVODY	MĚŘÍTKO: 1: 50, 1:25
	SOUBOR:
PROFESE: 01.1 STAVEBNÍ / ČÁST: ZÁKLADOVÉ TĚLESA / STUPEŇ DOKUMENTACE: PRO PROVEDENÍ STAVBY	ČÍSLO VÝKRESU: ČÍSLO PARE:
PŘÍLOHA: PŘÍPOJENÍ TV DO OBJ. 04 (21–22–23)	D1_2.04

beton.vozovka