



PŮDORYS PS - C031 ... SOUČASNÝ STAV 1 : 50

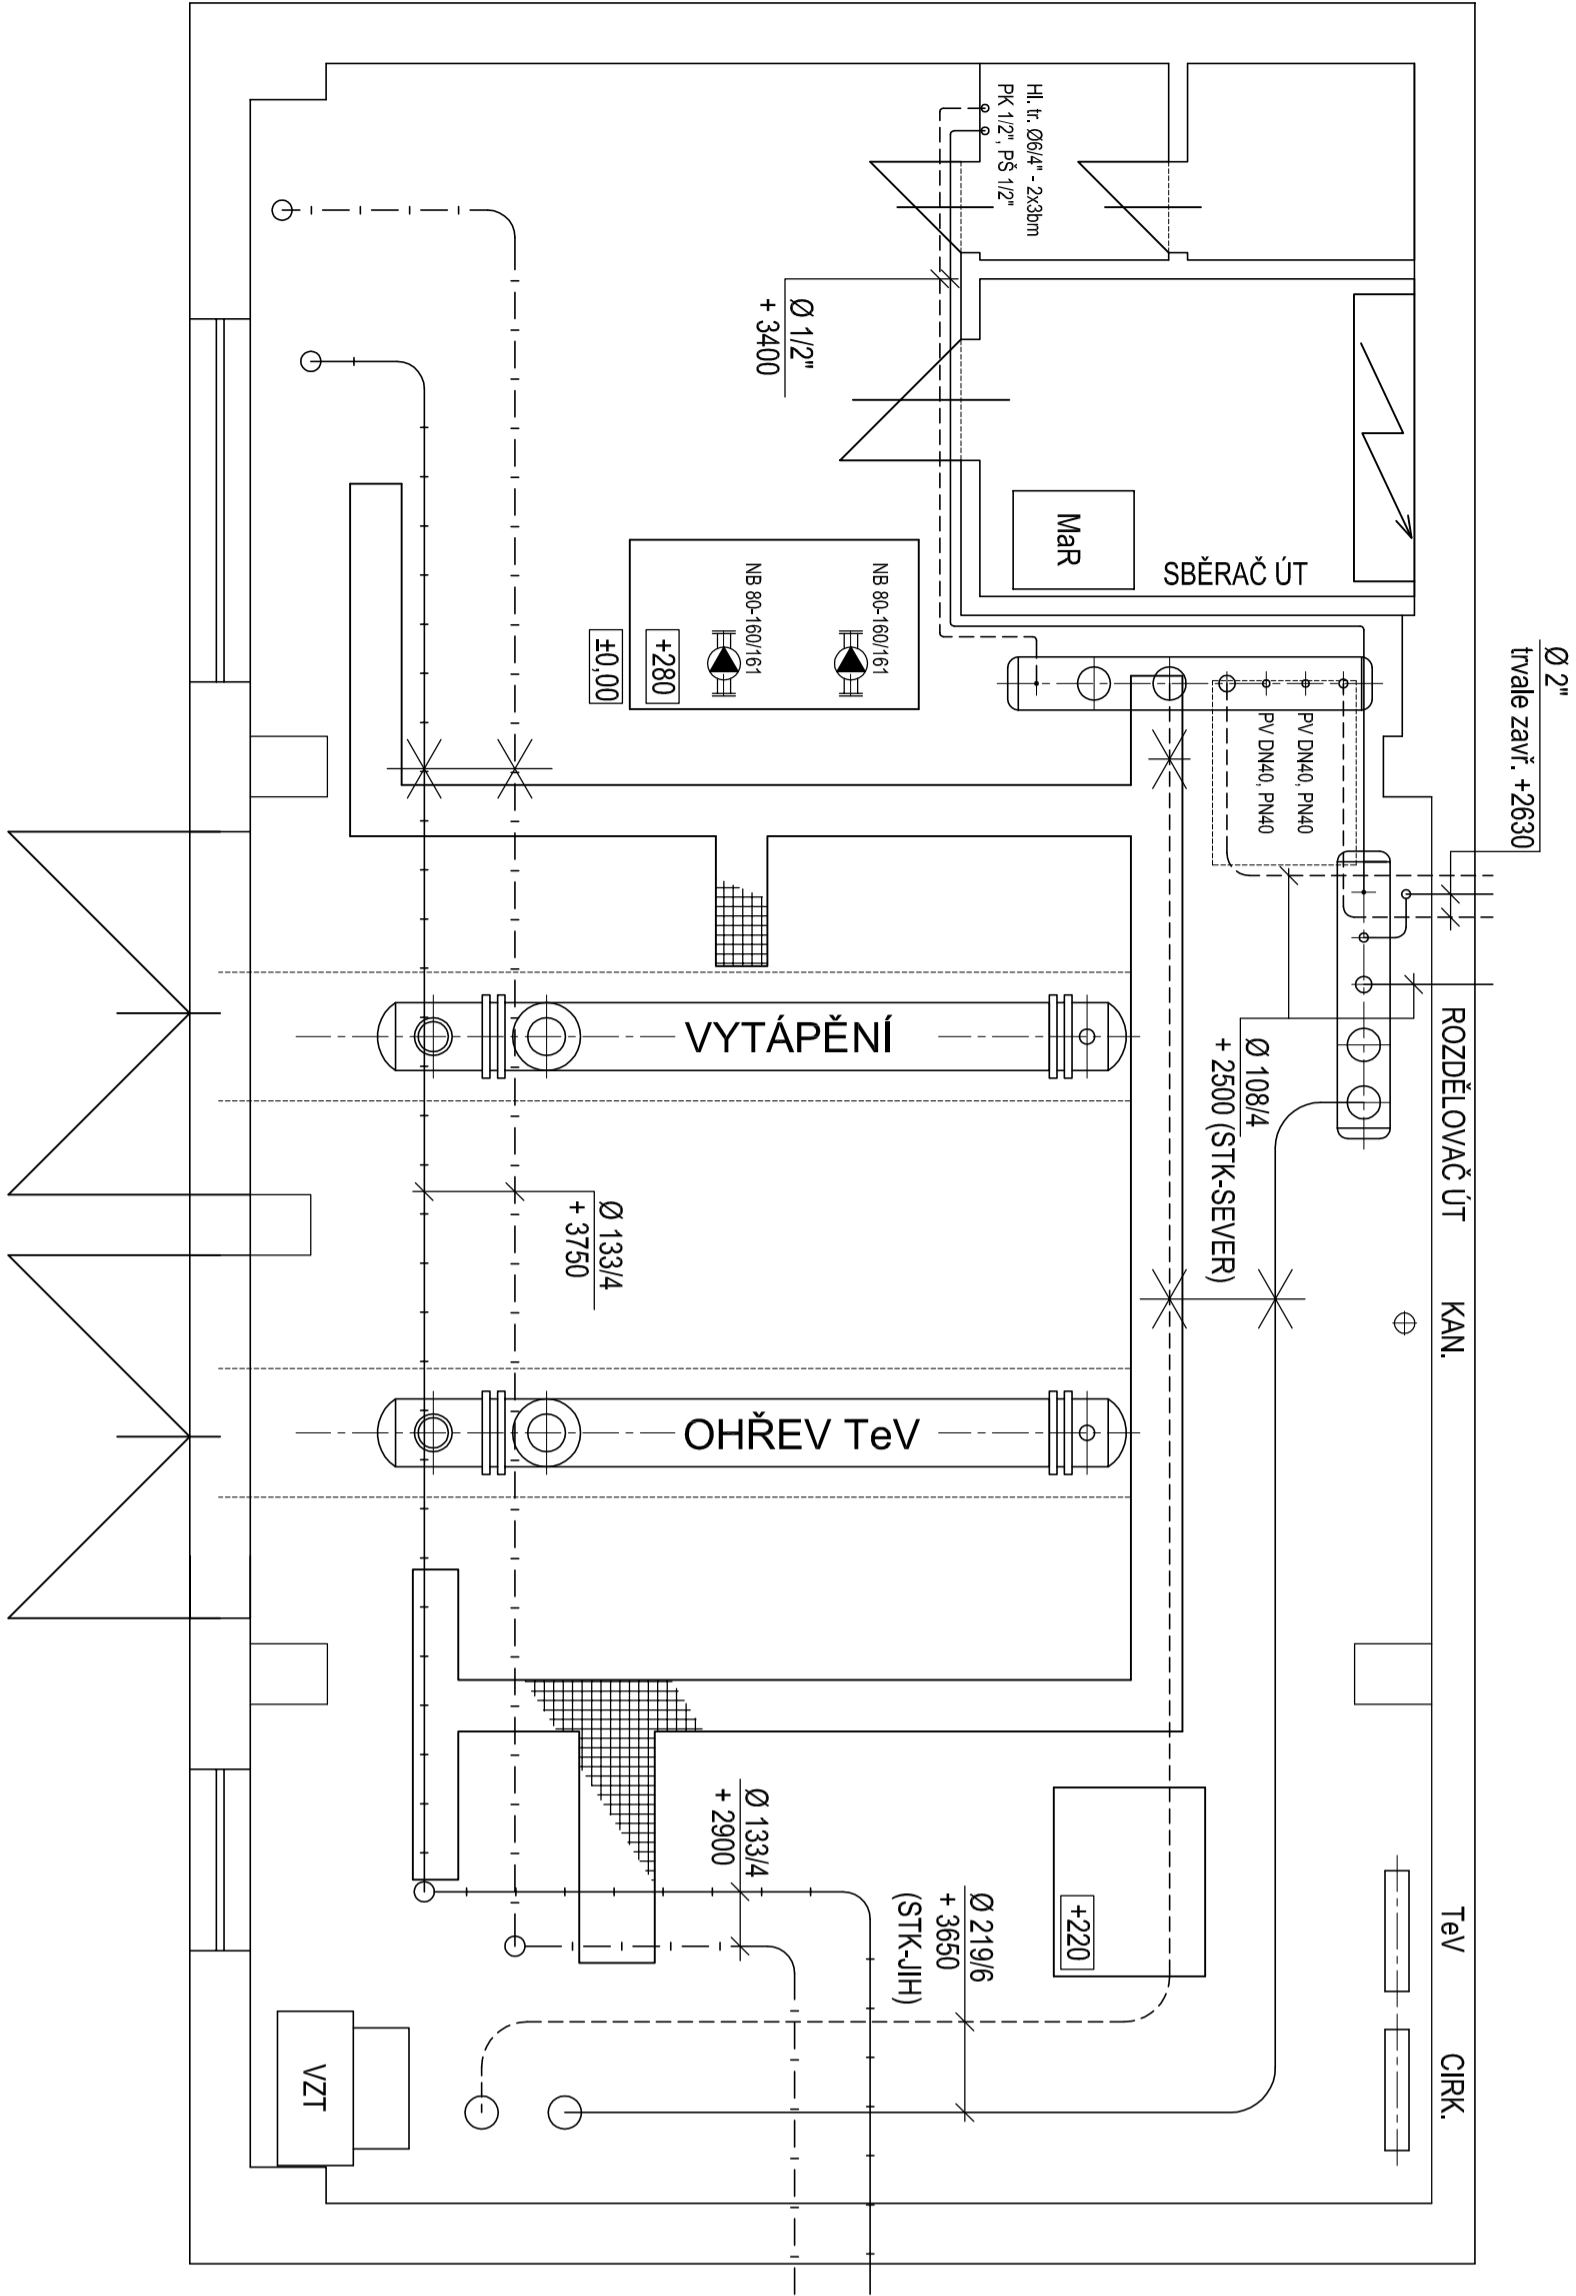

- \_\_\_\_\_ stávající potrubí ÚT - přívod
- \_\_\_\_\_ stávající potrubí ÚT - zpětné
- \_\_\_\_\_ stávající potrubí horkovodní - přívod
- \_\_\_\_\_ stávající potrubí horkovodní - zpětné

INVESTOR: PARUBICKÝ KRAJ KOMENSKÉHO NÁMĚSTÍ 125 532 11 PARUBICE										
OBJEDNATEL: PARUBICKÝ KRAJ KOMENSKÉHO NÁMĚSTÍ 125 532 11 PARUBICE										
PROJEKTANT <div><div>PRP, spol. s r.o. Masarykovo nám. 1544 530 02 Pardubice Tel. 466 530 271 e-mail: info@prp.cz HP: Ing. JAN NEPRAŠ</div></div>										
<div><div>CT</div><div>ZPRACOVATEL DÍLČÍ ČÁSTI PROJEKTU: CENTROTERM, spol. s r.o. SOBĚTUCHY – VRCHA 181 537 01 Chrudim tel. 776 333 723</div></div>				PŘEDPONA	KÓD OBJEKTU	ČÍSLO DOKUMENTU	ZMĚNA	POPIS ZMĚNY	DOKUMENTACE PRO PROVÁDĚNÍ STAVBY	03/2013
							00			
STANBA: SOŠ a SOUS RYBITVÍ – REKONSTRUKCE VÝMĚNIKOVÉ STANICE A POTRUBNÍCH ROZVODŮ				ZPRACOVANÝ PROJEKTANT: VLADIMÍR KOHOUTEK		DATUM ZMĚNY				
				VYPRACOVAL: VLADIMÍR KOHOUTEK						
				ZKÁZKOVÉ ČÍSLO		3688.00/13				
				DATUM		03/2013				
				FORMÁT		1 A2				
STAVĚBNÍ OBJEKT: SO 01 PŘEDÁVACÍ STANICE				MĚŘITKO		1:50				
				SOUBOR						
PROFESÍ: F1.4q_VYTÁPĚNÍ		ČÁST: ZASOBOVÁNÍ TEPEM		STUPEŇ: DOKUMENTACE PRO PROVÁDĚNÍ STAVBY		ČÍSLO VÝKRESU:		ČÍSLO PRÁČE:		
PŘÍLOHA: PŮDORYS PS-C031 – SOUČASNÝ STAV				F1.4q_2.01						