


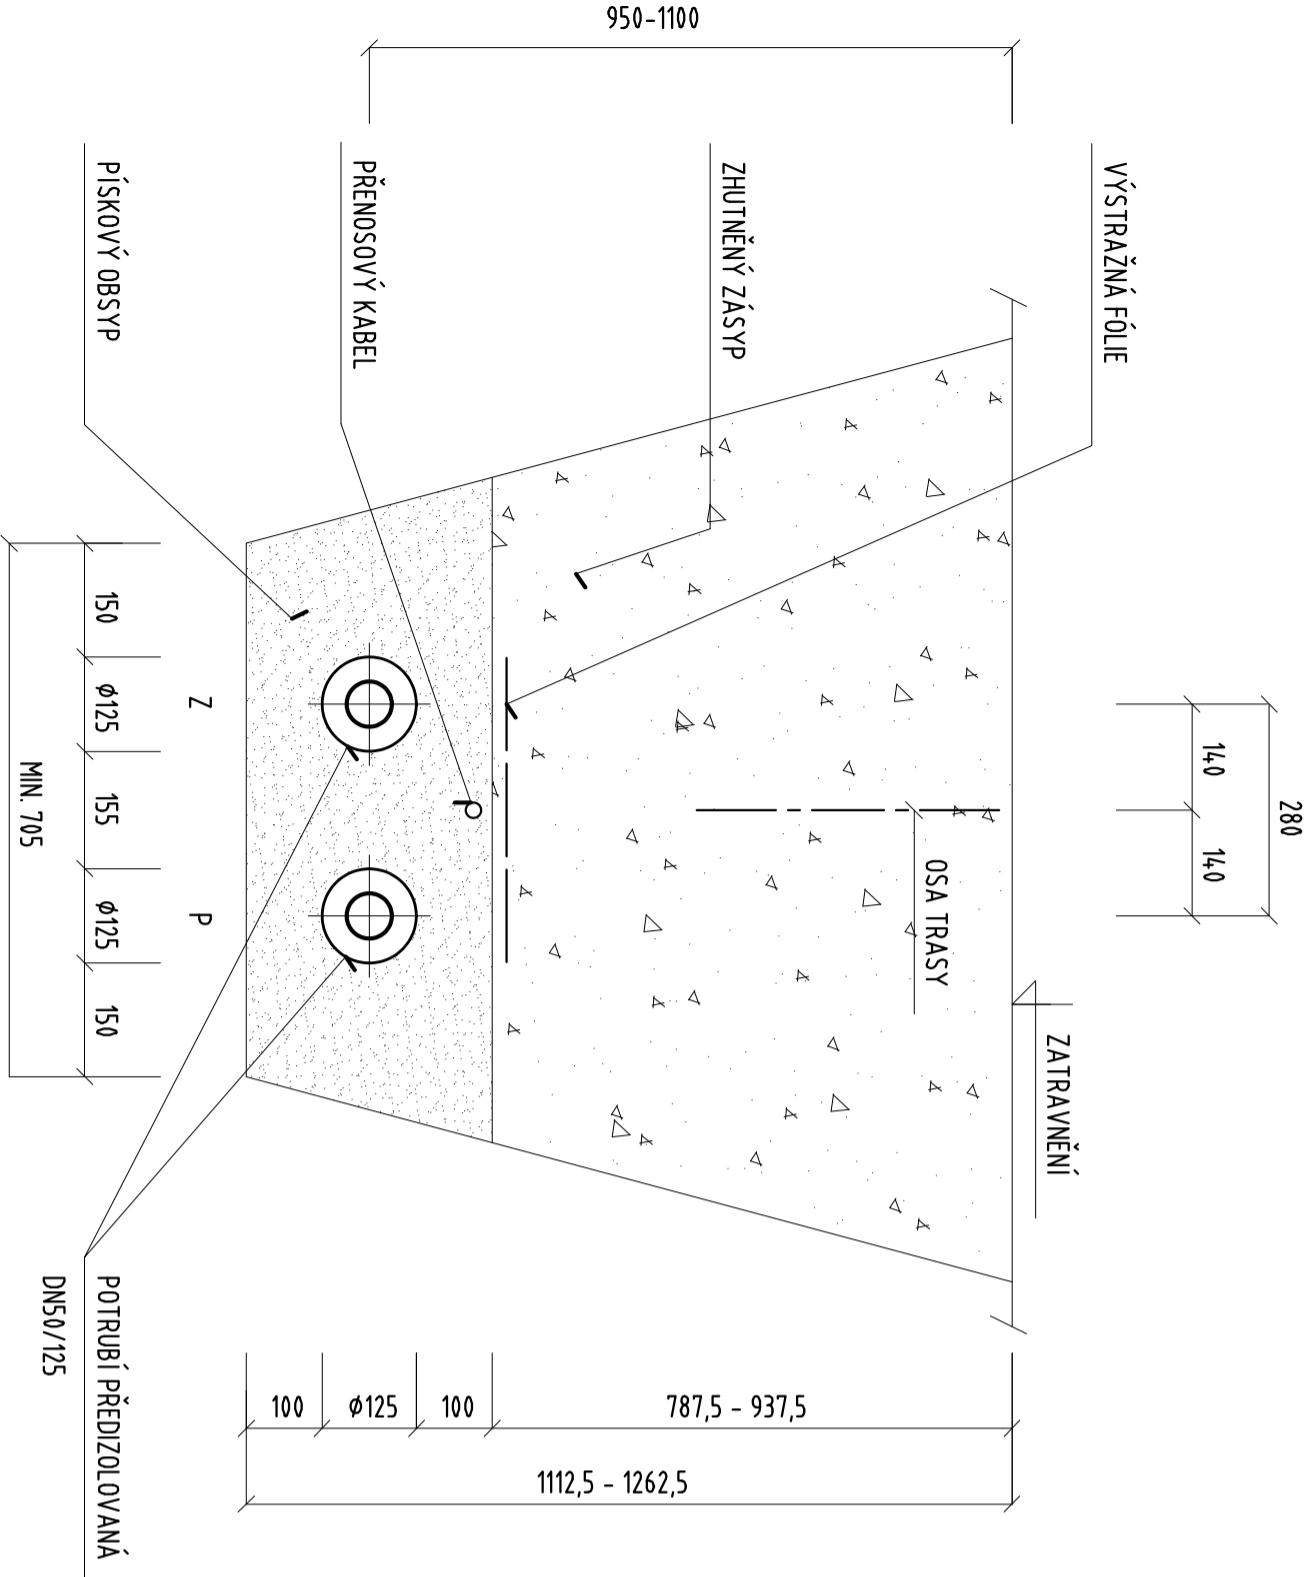

# PŘÍČNÝ ŘEZ - POTRUBÍ TV (21-22)

M 1:10



INVESTOR:							
PAROUBICKÝ KRAJ KOMENSKÉHO NÁMĚSTÍ 125 532 11 PAROUBICE							
OBJEDNATEL:							
PAROUBICKÝ KRAJ KOMENSKÉHO NÁMĚSTÍ 125 532 11 PAROUBICE							
PROJEKTANT:							
 PPP, spol. s r.o. Masarykovo nám. 1544 530 02 Pardubice Tel. 466 530 221 e-mail: info@pppczech.cz							
HPP Ing. JAN NEPRAŠ							
ZPRACOVATEL DÍLČÍ ČÁSTI PROJEKTU:							
 PPP, spol. s r.o. Masarykovo nám. 1544 530 02 Pardubice tel. 466 530 221							
ZODPOVĚDNÝ PROJEKTANT:							
Ing. JAN NEPRAŠ							
VYPRACOVAL:							
Ing. JAN NEPRAŠ							
STAVBA:							
SOŠ a SOUS RYBITVÍ - REKONSTRUKCE VÝMĚNIKOVÉ STANICE A POTRUBNÍCH ROZVODŮ							
STAVEBNÍ OBJEKT:							
PROJESE:							
D1.4_a _POTRUBNÍ							
ČÁST:							
ZÁSODBOVÁNÍ TĚPLEM							
STUPĚN:							
DOKUMENTACE PRO PROVÁDĚNÍ STAVBY							
PŘÍLOHA:							
PŘÍČNÝ ŘEZ (21-22)							
ZAKÁZKOVÉ ČÍSLO							3688.00/13
DATUM							04./2013
FORMÁT							2 A4
MĚŘÍTKO							1:10
SOUBOR							
ČÍSLO VÝKRESU:							ČÍSLO PARÉ:
D1.4_a _2.33							