


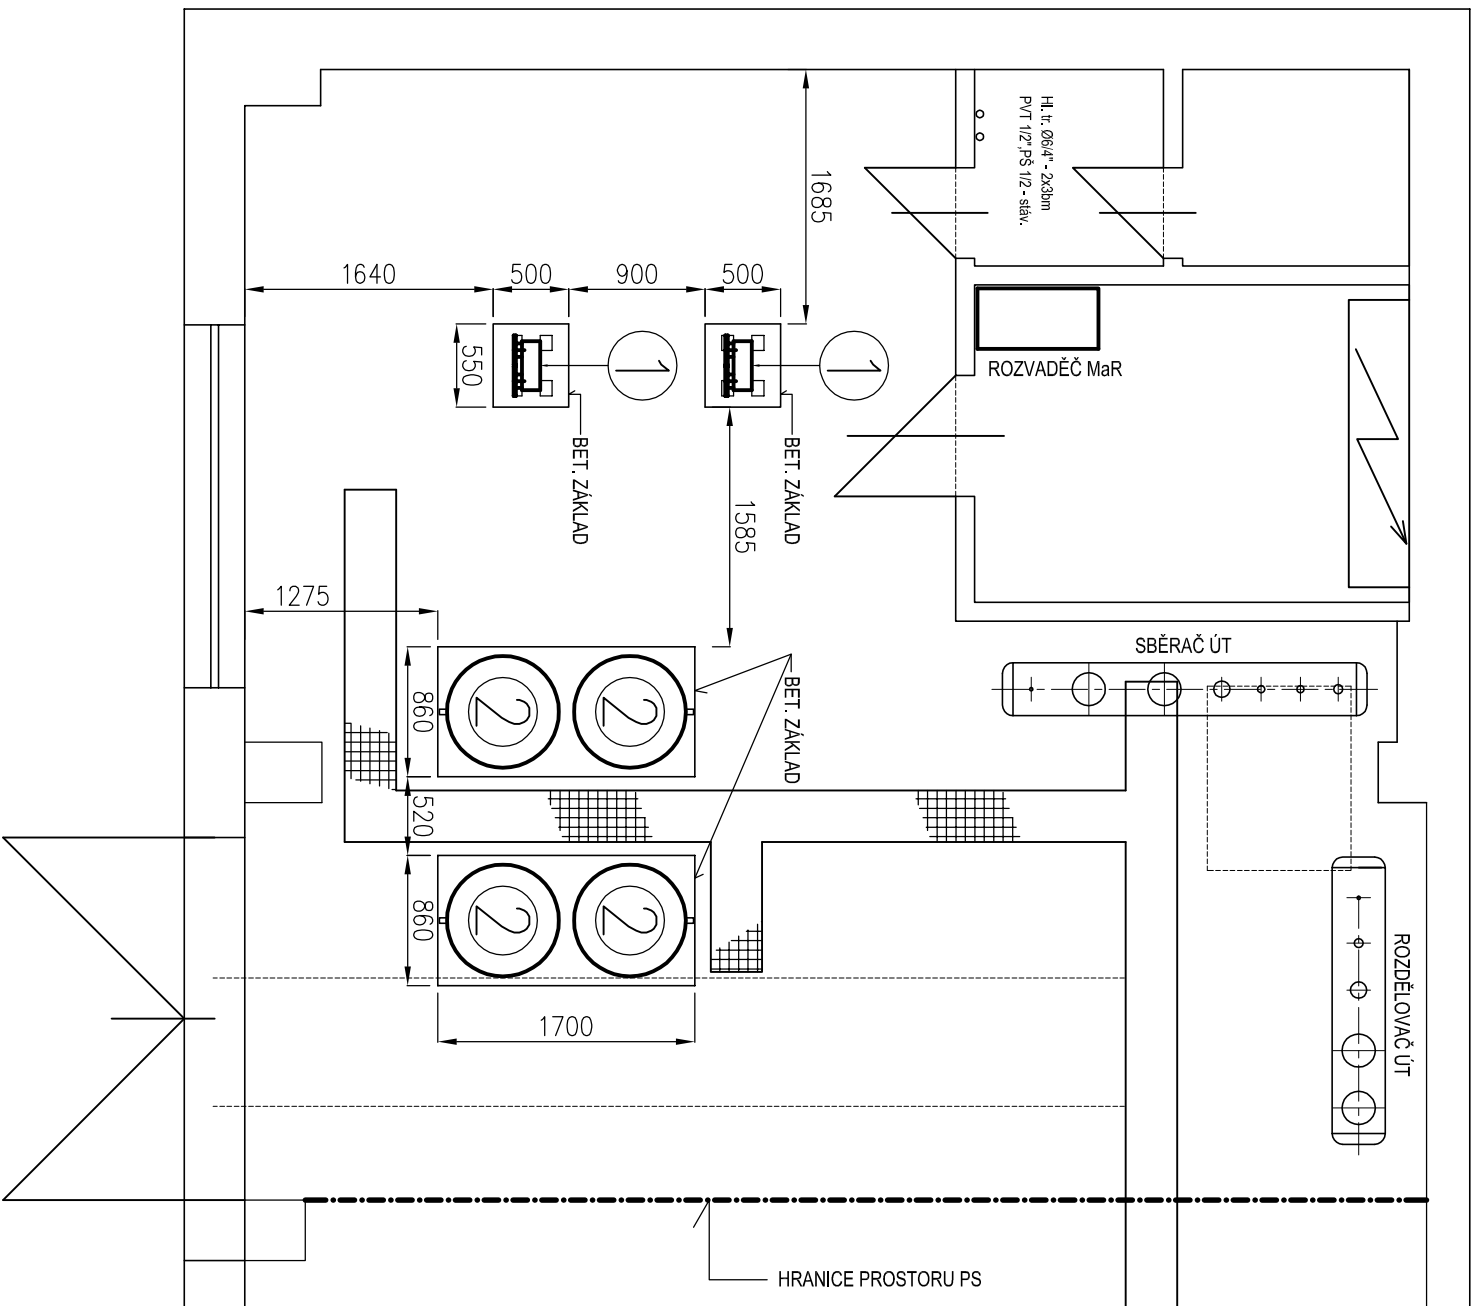

DISPOZICE PS - C031 1:25



- # 1 DESKOVÝ VÝMĚNÍK TEPLA
- ## 2 TLAKOVÁ EXPANZNÍ NÁDOBA

POZNÁMKA

VÝŠKA BETONOVÝCH ZÁKLADŮ DESK, VÝMĚNÍKŮ TEPLA A TLAKOVÝCH EXP. NÁDOB ČINÍ ... 100 mm

INVESTOR:		PARDOBICKÝ KRAJ KOMENSKÉHO NÁMĚSTÍ 125 532 11 PARDOBICE				
OBJEDNATEL:		PARDOBICKÝ KRAJ KOMENSKÉHO NÁMĚSTÍ 125 532 11 PARDOBICE				
PROJEKTANT		<div>PPP, spol. s r.o. Masarykovo nám. 1544 530 02 Pardubice Tel. 466 530 221 e-mail: info@pppcech.cz</div> <div></div> <div>HlP: Ing. JAN NEPRAŠ</div>				
	PŘEDPONA	KÓD OBJEKTU	ČÍSLO DOKUMENTU	ZMĚNA		
				00		
	DOKUMENTACE PRO PROVÁDĚNÍ STAVBY					
STAVBA:		ZPRACOVATEL DÍLČÍ ČÁSTI PROJEKTU: <div>CENTROTERM, spol. s r.o. SOBĚTUCHY – VRCHA 181 537 01 Chrudim tel. 776 333 723</div> <div></div>			ZODPOVĚDNÝ PROJEKTANT: VLADIMÍR KOHOUTEK	
STAVEBNÍ OBJEKT:		SOŠ a SOUS RYBITVÍ – REKONSTRUKCE VÝMĚNIKOVÉ STANICE A POTRUBNÍCH ROZVODŮ			VYPRACOVAL: VLADIMÍR KOHOUTEK	
ZAKÁZKOVÉ ČÍSLO		3688.00/13				
DATUM		03/2013				
FORMÁT		1 A3				
MĚŘÍTKO		1:50				
SOUBOR						
PROJESE:		ČÁST:		STUPĚN:	ČÍSLO PARÉ:	
F1.4a_VYTÁPĚNÍ		ZASOBOVÁNÍ TEPELEM		DOKUMENTACE PRO PROVÁDĚNÍ STAVBY	ČÍSLO VÝKRESU:	
PŘÍLOHA:		DISPOZICE PS-C031		F1.4a_2.05		