



PŘÍČNÝ ŘEZ - POTRUBÍ TV  
(02-03)

M 1:10

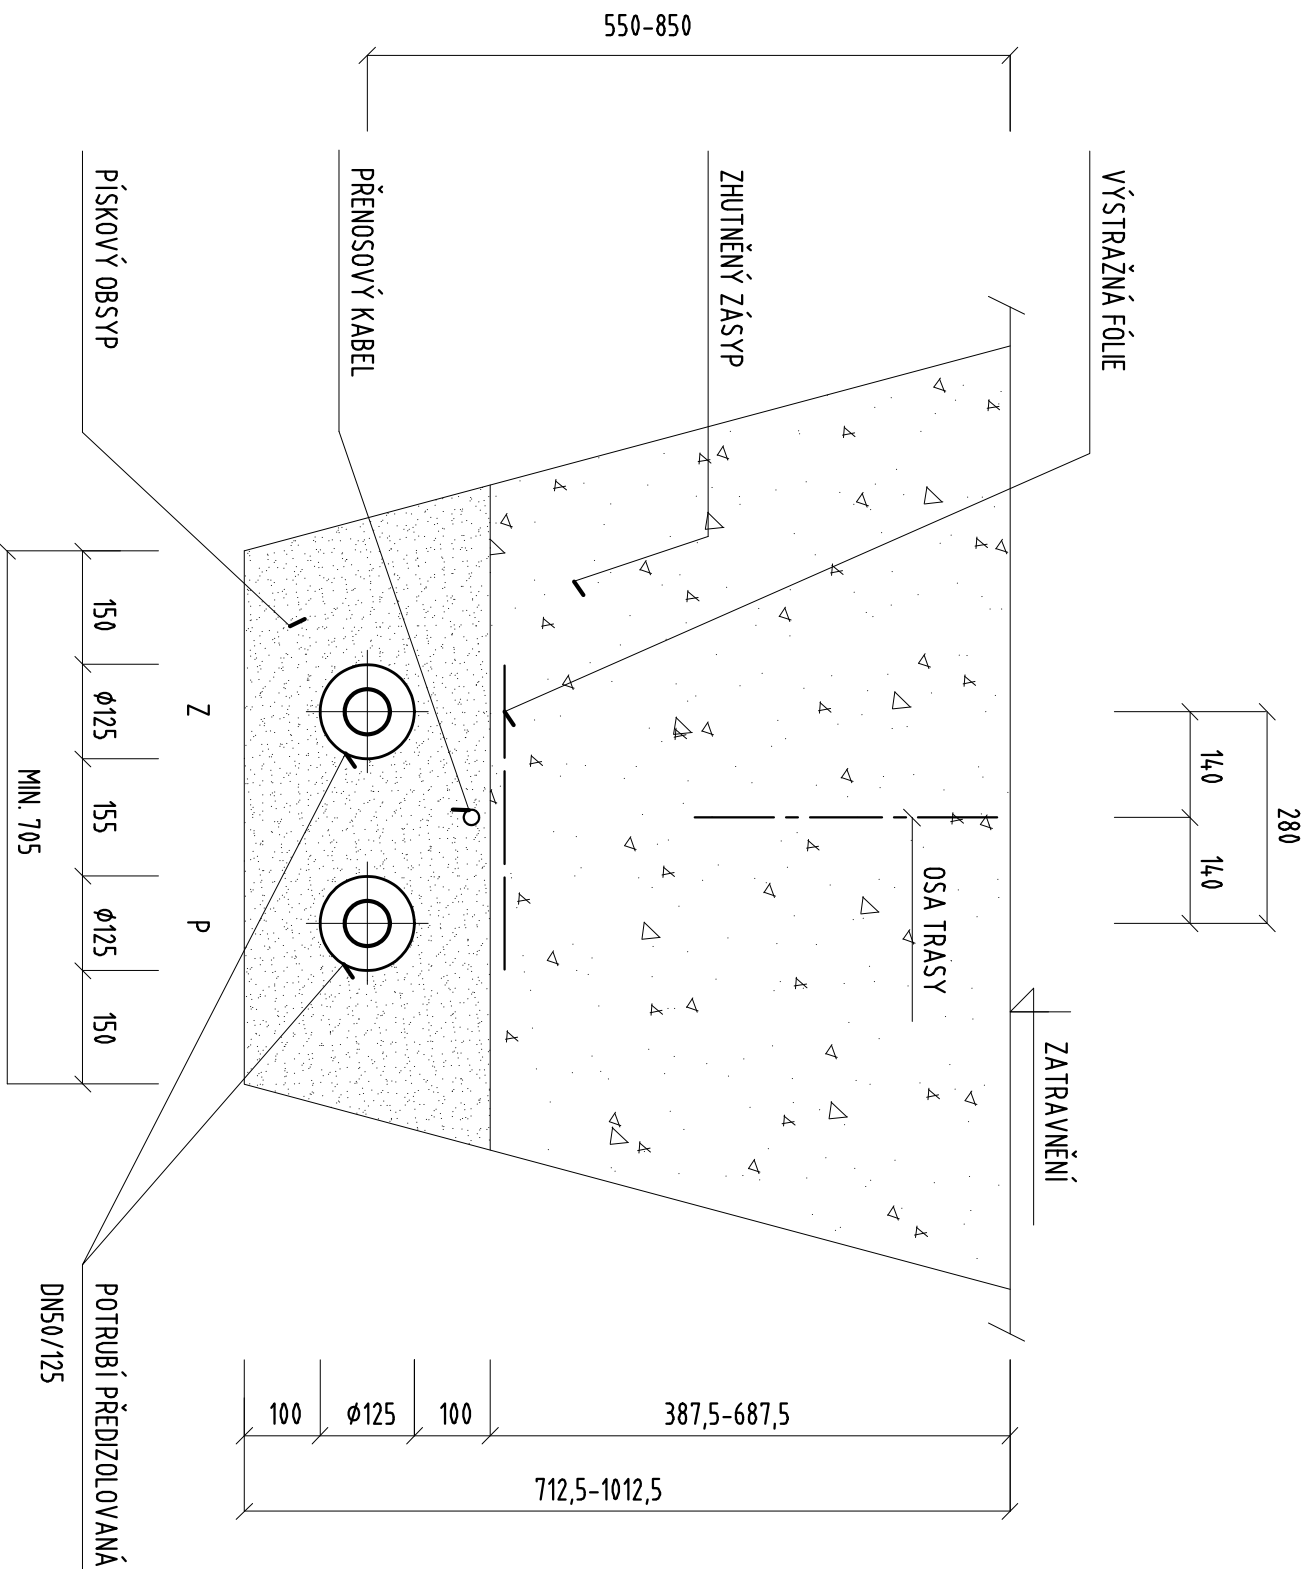

INVESTOR:		PARDOBICÍ KRAJ KOMENSKÉHO NÁMĚSTÍ 125 532 11 PARDOBICE						
OBJEDNATEL:		PARDOBICÍ KRAJ KOMENSKÉHO NÁMĚSTÍ 125 532 11 PARDOBICE						
PROJEKTANT		PPP, spol. s r.o. Masarykovo nám. 1544 530 02 Pardubice Tel. 466 530 221 e-mail: info@pprczech.cz HIP Ing. JAN NEPRAŠ						
<div><p>PPP, spol. s r.o. Masarykovo nám. 1544 530 02 Pardubice Tel. 466 530 221 e-mail: info@pprczech.cz</p></div>		ZPRACOVATEL DÍLČÍ ČÁSTI PROJEKTU:		ZODPOVĚDNÝ PROJEKTANT: Ing. JAN NEPRAŠ				
		PŘEDPONA		KÓD OBJEKTU	ČÍSLO DOKUMENTU	ZMĚNA	POPIS ZMĚNY	DATUM ZMĚNY
						00	DOKUMENTACE PRO PROVÁDĚNÍ STAVBY	04./2013
STAVBA:		SOŠ a SOUS RYBITVÍ - REKONSTRUKCE VÝMĚNÍKOVÉ STANICE A POTRUBNÍCH ROZVODŮ		ZAKÁZKOVÉ ČÍSLO		3688.00/13		
STAVEBNÍ OBJEKT:		SO 02 VENKOVNÍ POTRUBNÍ ROZVODY		DATUM		04./2013		
				FORMÁT		2 A4		
				MĚŘÍTKO		1:10		
				SOUBOR				
PROFESÉ:		D14a_POTRUBNÍ		ČÁST: ZASOBOVÁNÍ TEPELEM		STUPEŇ: DOKUMENTACE PRO PROVÁDĚNÍ STAVBY		
PŘÍLOHA:		PŘÍČNÝ ŘEZ (02-03)		ČÍSLO VÝKRESU:		D14a_2.13		
				ČÍSLO PARÉ:				