



PŘÍČNÝ ŘEZ - POTRUBÍ TeV  
(11-12) V NOVÉ TRASE

M 1:10

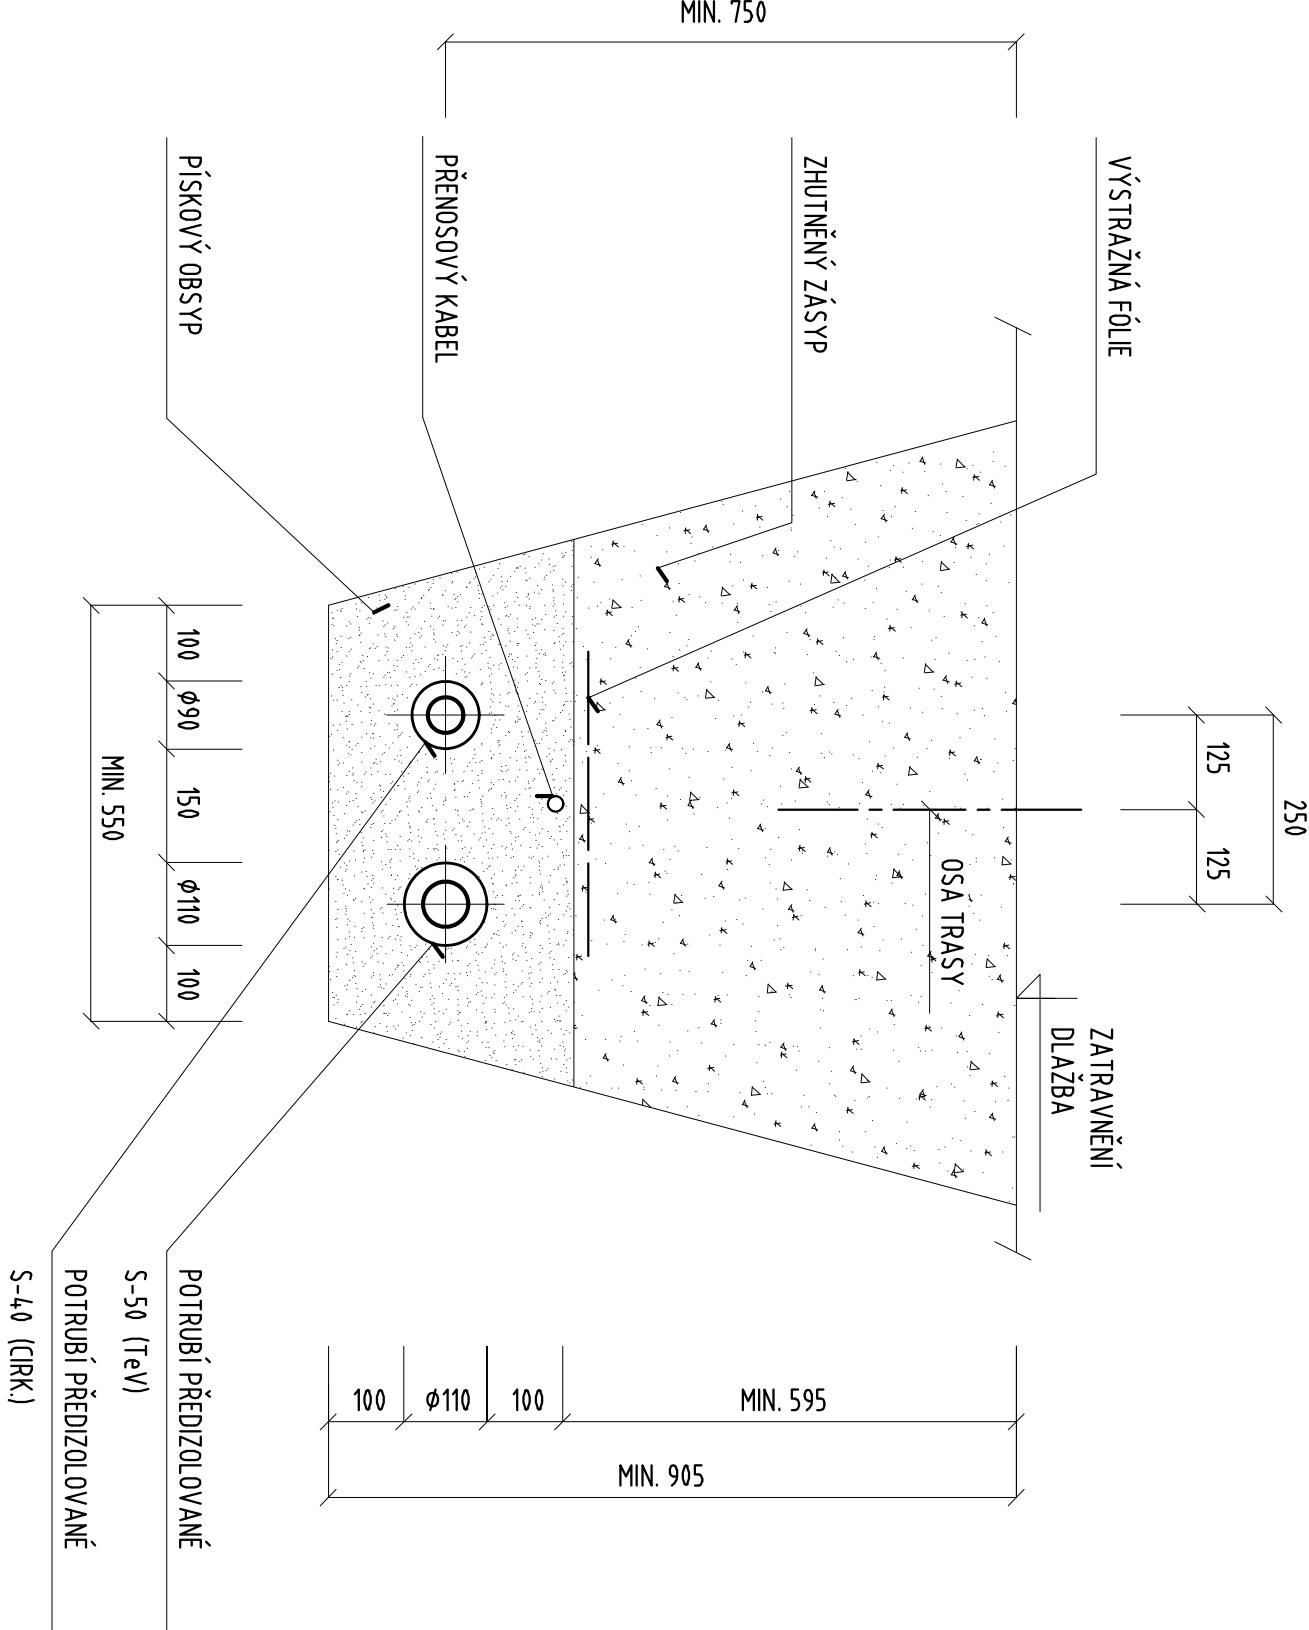

PŘÍČNÝ ŘEZ - POTRUBÍ TeV  
(11-12) V TRASE STÁVAJÍCÍHO PREFABRIKOVANÉHO

M 1:10

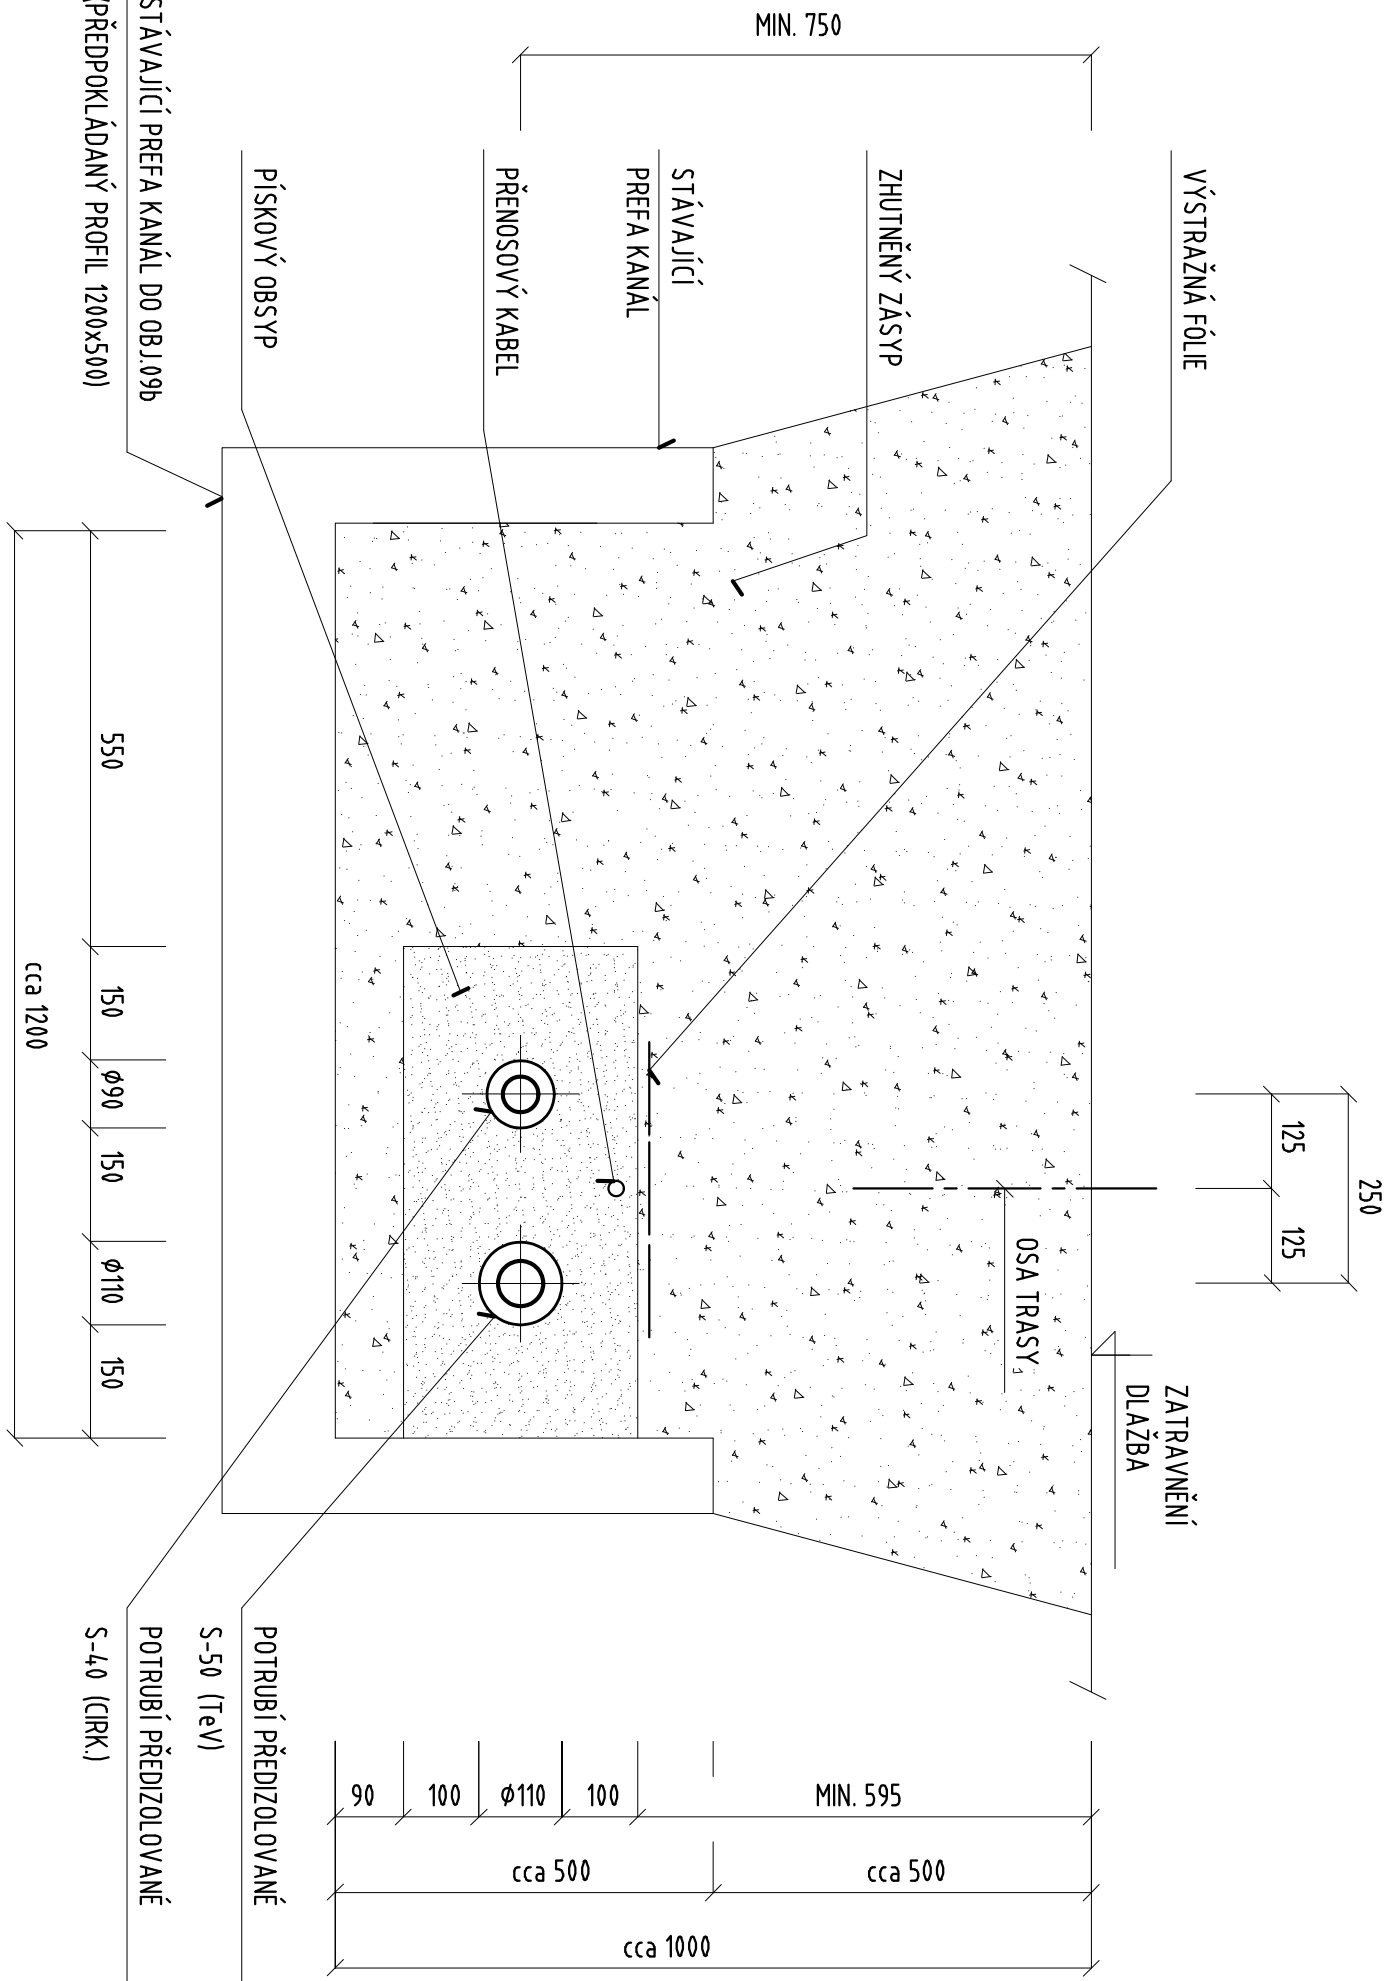

INVESTOR:		PAROUBICKÝ KRAJ KOMENSKÉHO NÁMĚSTÍ 125 532 11 PAROUBICE							
OBJEDNATEL:		PAROUBICKÝ KRAJ KOMENSKÉHO NÁMĚSTÍ 125 532 11 PAROUBICE							
PROJEKTANT:		PPP, spol. s r.o. Masarykovo nám. 1544 530 02 Pardubice Tel. 466 530 221 e-moj: info@pppczech.cz Hl.p: Ing. JAN NEPRAŠ							
PŘEDPONA:		KÓD OBJEKTU		ČÍSLO DOKUMENTU	ZMĚNA	DOKUMENTACE PRO PROVÁDĚNÍ STAVBY		04/2013	
ZPRACOVATEL DÍLČÍ ČÁSTI PROJEKTU:		PPP, spol. s r.o. Masarykovo nám. 1544 530 02 Pardubice tel. 466 530 221		ZODPOVĚDNÝ PROJEKTANT:		Ing. JAN NEPRAŠ		VPRACOVAL:	
Ing. JAN NEPRAŠ									
STAVBA:		ZAKÁZKOVÉ ČÍSLO		3688.00/13					
SOŠS a SOUS RYBITVĚ – REKONSTRUKCE VÝMĚNIKOVÉ STANICE A POTRUBNÍCH ROZVODŮ		DATUM		04/2013					
STAVEBNÍ OBJEKT:		MĚŘÍTKO		1:10					
SO 02 VENKOVNÍ POTRUBNÍ ROZVODY		SOUBOR							
PROJESE:		ČÍSLO VÝKRESU:		ČÍSLO PARÉ:					
D1.4a_POTRUBNÍ		ČÁST: ZASOBOVÁNÍ TEPLEM		DOKUMENTACE PRO PROVÁDĚNÍ STAVBY					
PŘÍLOHA:		PŘÍČNÉ ŘEZY (11-12)		D1.4a_2.23					