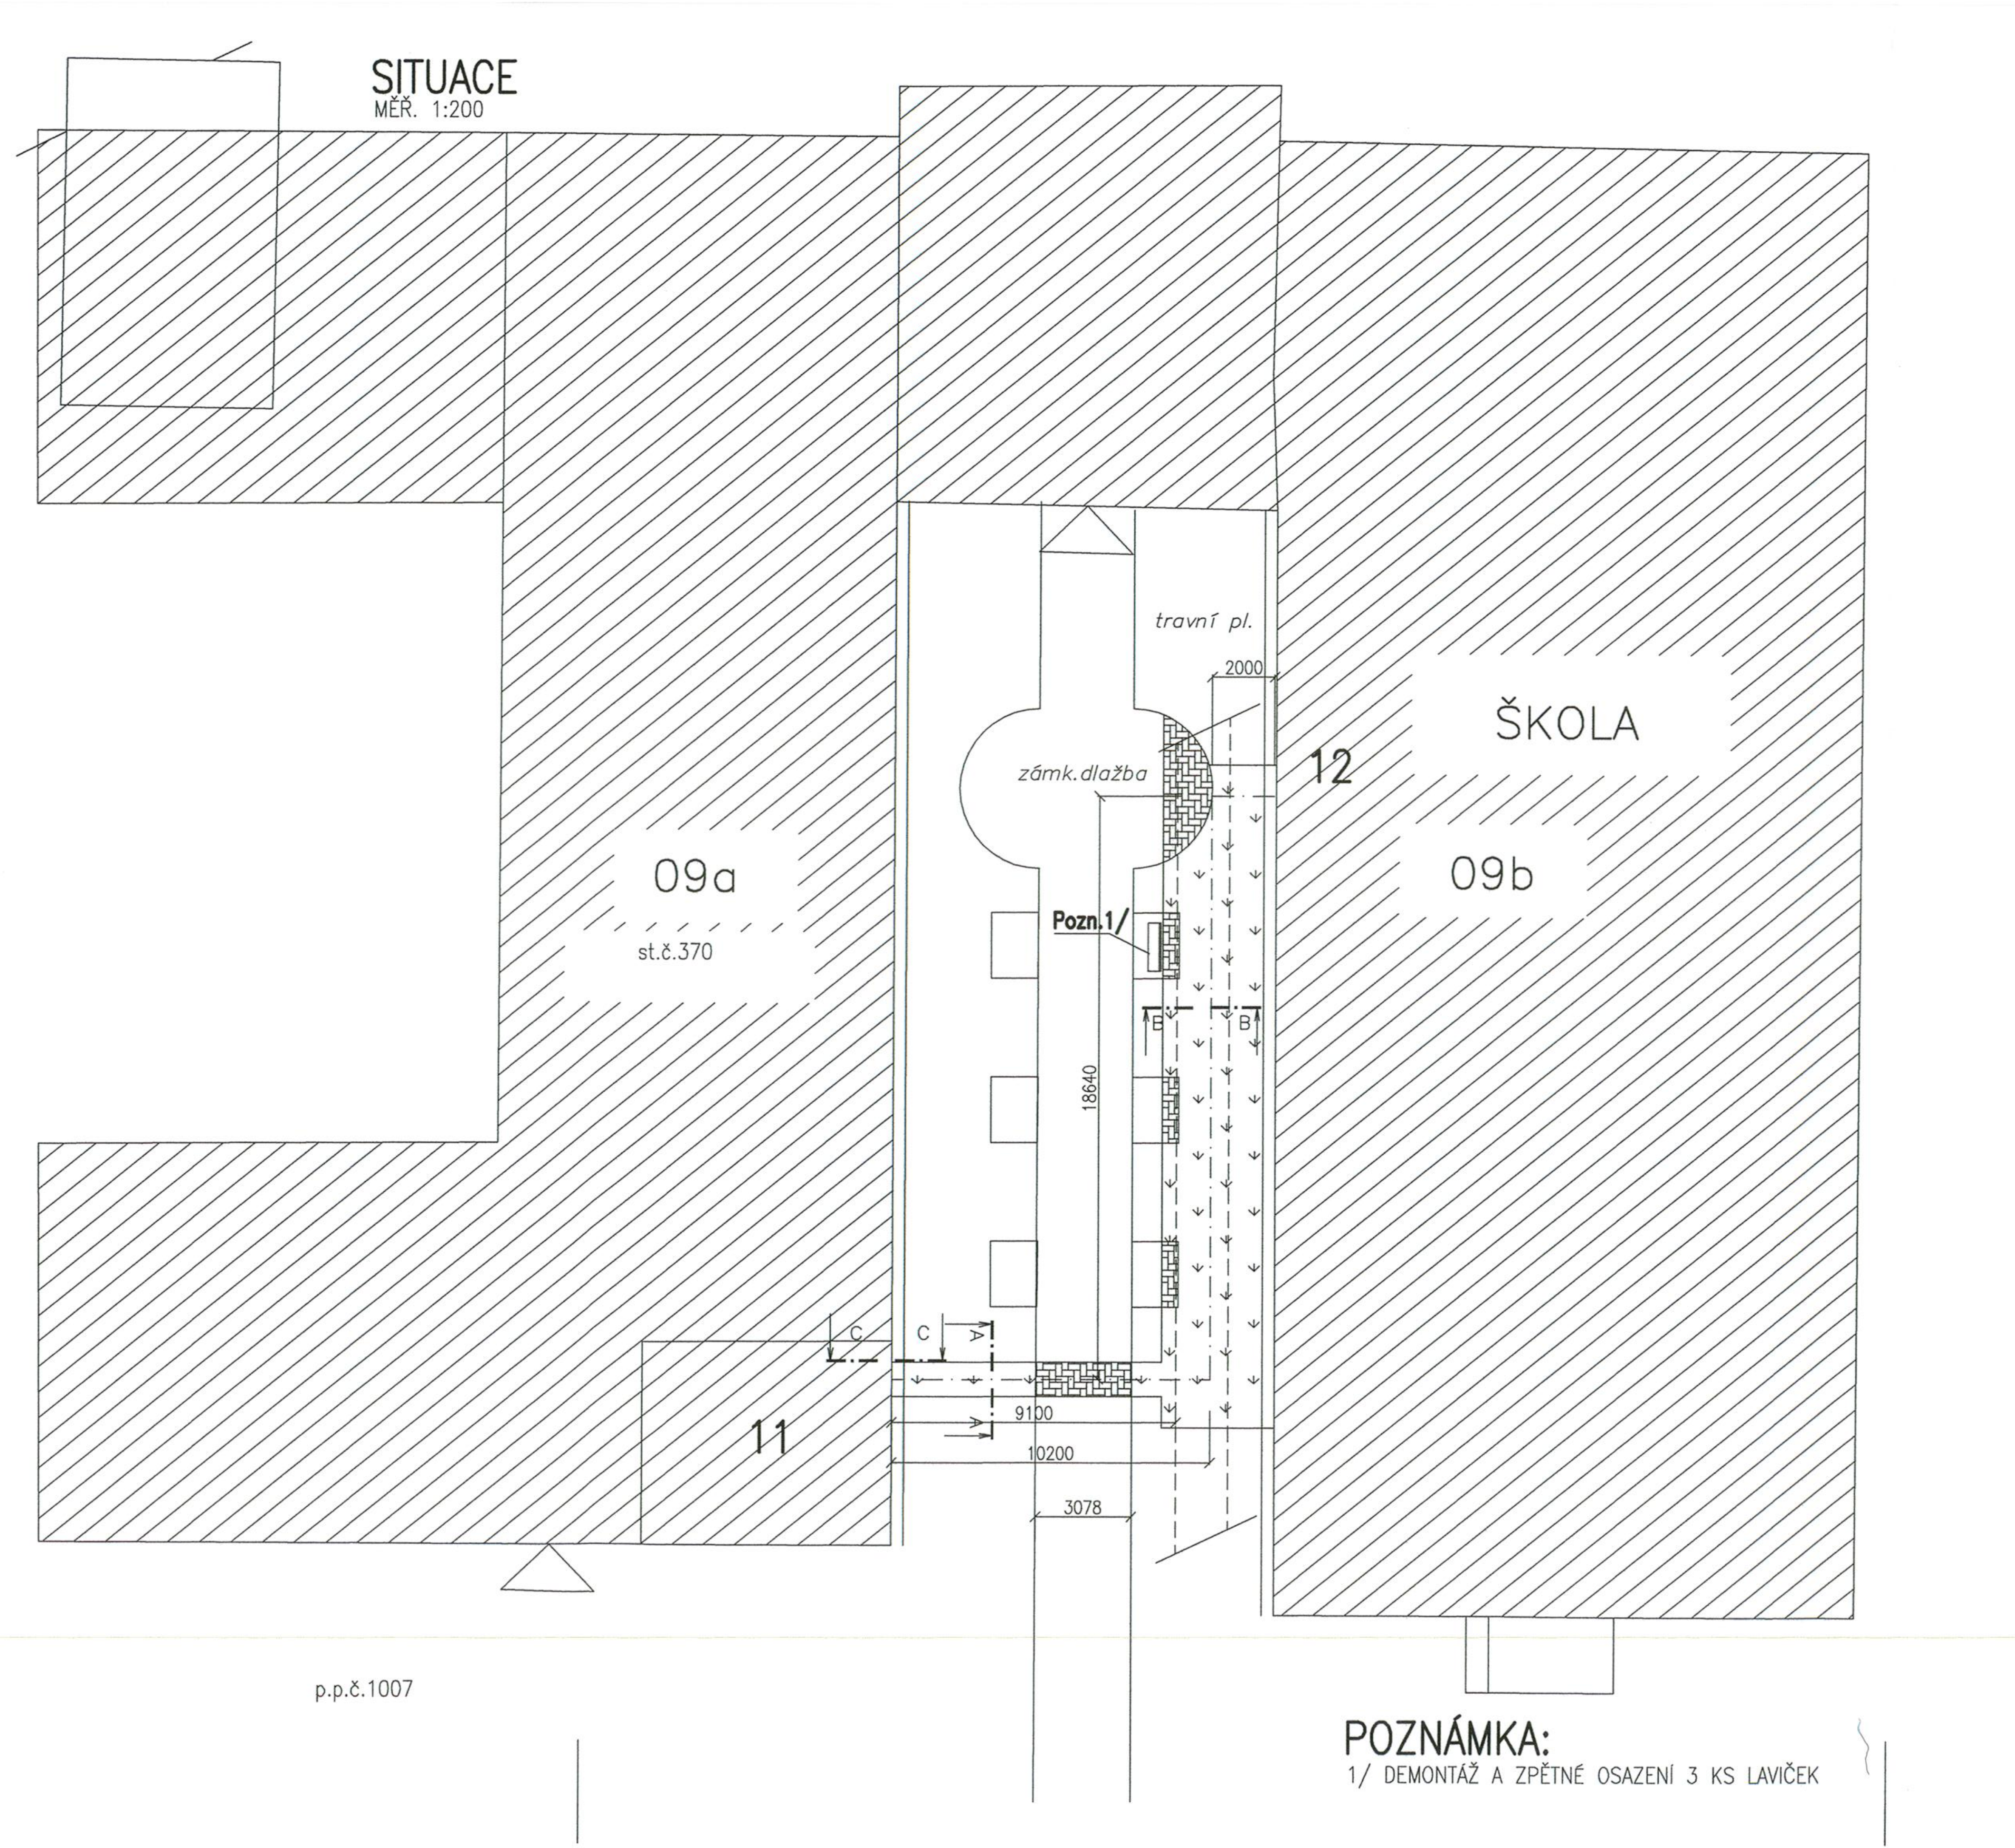

POZNÁMKA:
1/ DEMONTÁŽ A ZPĚTNÉ OSAZENÍ 3 KS LAVIČEK

POZNÁMKY:

A/ PROJEKTOVÁ DOKUMENTACE SKUTEČNÉHO PROVEDENÍ DOTČENÉ ČÁSTI STAVEBNÍHO OBJEKTU NENÍ K DISPOZICI. VEŠKERÉ KONSTRUKCE JSOU ZAKRESLENY INFORMATIVNĚ DLE DOSTUPNÝCH PODKLADŮ A ZAMĚŘENÍ. STÁVAJÍCÍ TECHNICKÉ INSTALACE A ZAŘÍZENÍ NEJSOU VE VÝKRESECH ZAKRESLENY. PŘED ZAHÁJENÍM PRACÍ JE NUTNO JE ZAMĚŘIT A VYTYČIT DLE SKUTEČNOSTI A ZAJISTIT JEJICH ZAJISTIT OCHRANU PŘED POŠKOZENÍM A ZAJISTIT BEZPEČNOST OSOB PŘED ÚRAZEM!

B/ V RÁMCI VÝKOPOVÝCH A BOURACÍCH PRACÍ PROVEDE ZHOTOVITEL PROSTŘEDNICTVÍM ODBORNÉ FIRMY S POTŘEBNÝM OPRÁVNĚNÍM PASPORT STÁVAJÍCÍHO STAVEBNĚTECHNICKÉHO STAVU DOTČENÝCH KONSTRUKCÍ STAVBY VČETNĚ TECHNICKÝCH INSTALACÍ A ROZVODŮ . ZDOKUMENTUJE PRŮKAZNĚ A V POTŘEBNÉM ROZSAHU STAV PŘÍPADNÝCH PORUCH PŘED ZAHÁJENÍM PRACÍ.

C/ V PŘÍPADĚ VÝSKYTU ODLIŠNOSTÍ OD PROJEKTU NEPRODLENĚ INFORMUJE A VYŽÁDÁ SI STANOVISDKO PROJEKTANTA.

VÝŠKOVÝ SYSTÉM A SOUŘADNICOVÝ SYSTÉM:

VÝŠKOVÉ ÚDAJE PŘEVZATY Z PROJEKTU ÚT, V RÁMCI REALIZACE STAVBY NUTNO PROVÉST GEODETICKÉ ZAMĚŘENÍ SKUTEČNÉHO STAVU /VÝŠKOPIS A POLOHOPIS V JTSK/.

GEODETICKÉ PODKALDY (AKTUÁLNÍ VÝŠKOPIS A POLOHOPIS) NEJSOU K DISPOZICI, JAKO PODKLAD BYLA POUŽITA TECHN. MAPA A LOKÁLNÍ ZAMĚŘENÍ. PŘI REALIZACI JE NUTNO VYCHÁZET ZE SKUTEČNÉHO STAVU.

INVESTOR:
PARDUBICKÝ KRAJ
KOMENSKÉHO NÁMĚSTÍ 125
Pardubice–Staré Město, 532 11
IČ: 70892822 DIČ: CZ70892822

OBJEDNATEL:
PARDUBICKÝ KRAJ
KOMENSKÉHO NÁMĚSTÍ 125
Pardubice–Staré Město, 532 11
IČ: 70892822 DIČ: CZ70892822

PROJEKTANT
PPP, spol. s r.o.
Masarykovo nám. 1544
530 02 Pardubice
Tel. 466 530 221
e-mail: info@pppczech.cz
HIP: Ing. JAN NEPRAŠ

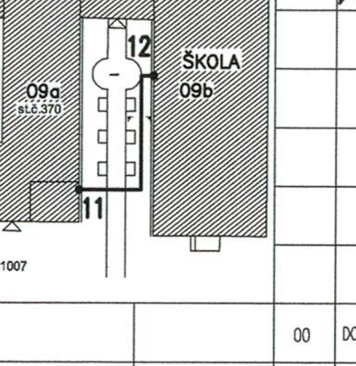

PŘEDPONA	KÓD OBJEKTU	ČÍSLO DOKUMENTU	ZMĚNA	POPIS ZMĚNY	DATUM ZMĚNY
			00	DOKUMENTACE PRO PROVÁDĚNÍ STAVBY	04/2013

HLAVNÍ INŽENÝR PROJEKTU: ING.JAN NEPRAŠ

ZPRACOVATEL DÍLČÍ ČÁSTI PROJEKTU:
PPP, spol. s r.o.
Masarykovo nám. 1544
530 02 Pardubice
tel. 466 530 221

ZODPOVĚDNÝ PROJEKTANT: Jaromír Pojman
VYPRACOVAL: Jaromír Pojman

STAVBA:
SOŠS a SOUS RYBITVÍ – REKONSTRUKCE VÝMĚNÍKOVÉ STANICE A POTRUBNÍCH ROZVODŮ

MÍSTO STAVBY:

STAVEBNÍ OBJEKT:
SO 02 VENKOVNÍ POTRUBNÍ ROZVODY

ZAKÁZKOVÉ ČÍSLO	3688.00/12
DATUM	05/2013
FORMÁT	6 x A4
MĚŘÍTKO	1: 200, 1:25
SOUBOR	

PROFESE: D1.1 STAVEBNÍ | ČÁST: ZÁSOBOVÁNÍ TEPLEM | STUPEŇ: DOKUMENTACE PRO PROVÁDĚNÍ STAVBY

PŘÍLOHA:
PŘIPOJENÍ TeV DO OBJ. 09b

ČÍSLO VÝKRESU: D1_2.03
ČÍSLO PARÉ: