

Rozvaděč RS3.1

OCEP-Z rozvodnice


Krytí: IP30/20


Rozměry: š572, v642, h143


Přívod: spodem

Vývody: vrchem

In = 40A, Iks = 10kA

VYPRACOVAL	VEDOUČÍ PROJEKTU	ZODPOVĚDNÝ PROJEKTANT	 ELEKTRO-SYCHRA Elektro-Sychra, spol. s r.o. Jilemnického 233 562 01, Ústí nad Orlicí tel: 465 523 140, e-mail: info@elektro-sychra.cz	
Jiří Skalický	Ing. Vladimír Ent	Ing. Petr Šedaj		
MÍSTO VÝSTAVBY	Letohrad			
INVESTOR	Pardubický kraj Komenského náměstí 125 532 11 Pardubice			
STAVBA	Průmyslová střední škola Letohrad Rekonstrukce kuchyně a výdejny D.1.4.3 Elektroinstalace		ZAKÁZKA	18056
			DATUM	1/2019
			STUPEŇ	DSP+DPS
OBSAH	Rozvaděč RS3.1		MĚŘÍTKO	
			ČÍSLO VÝKRESU	E7

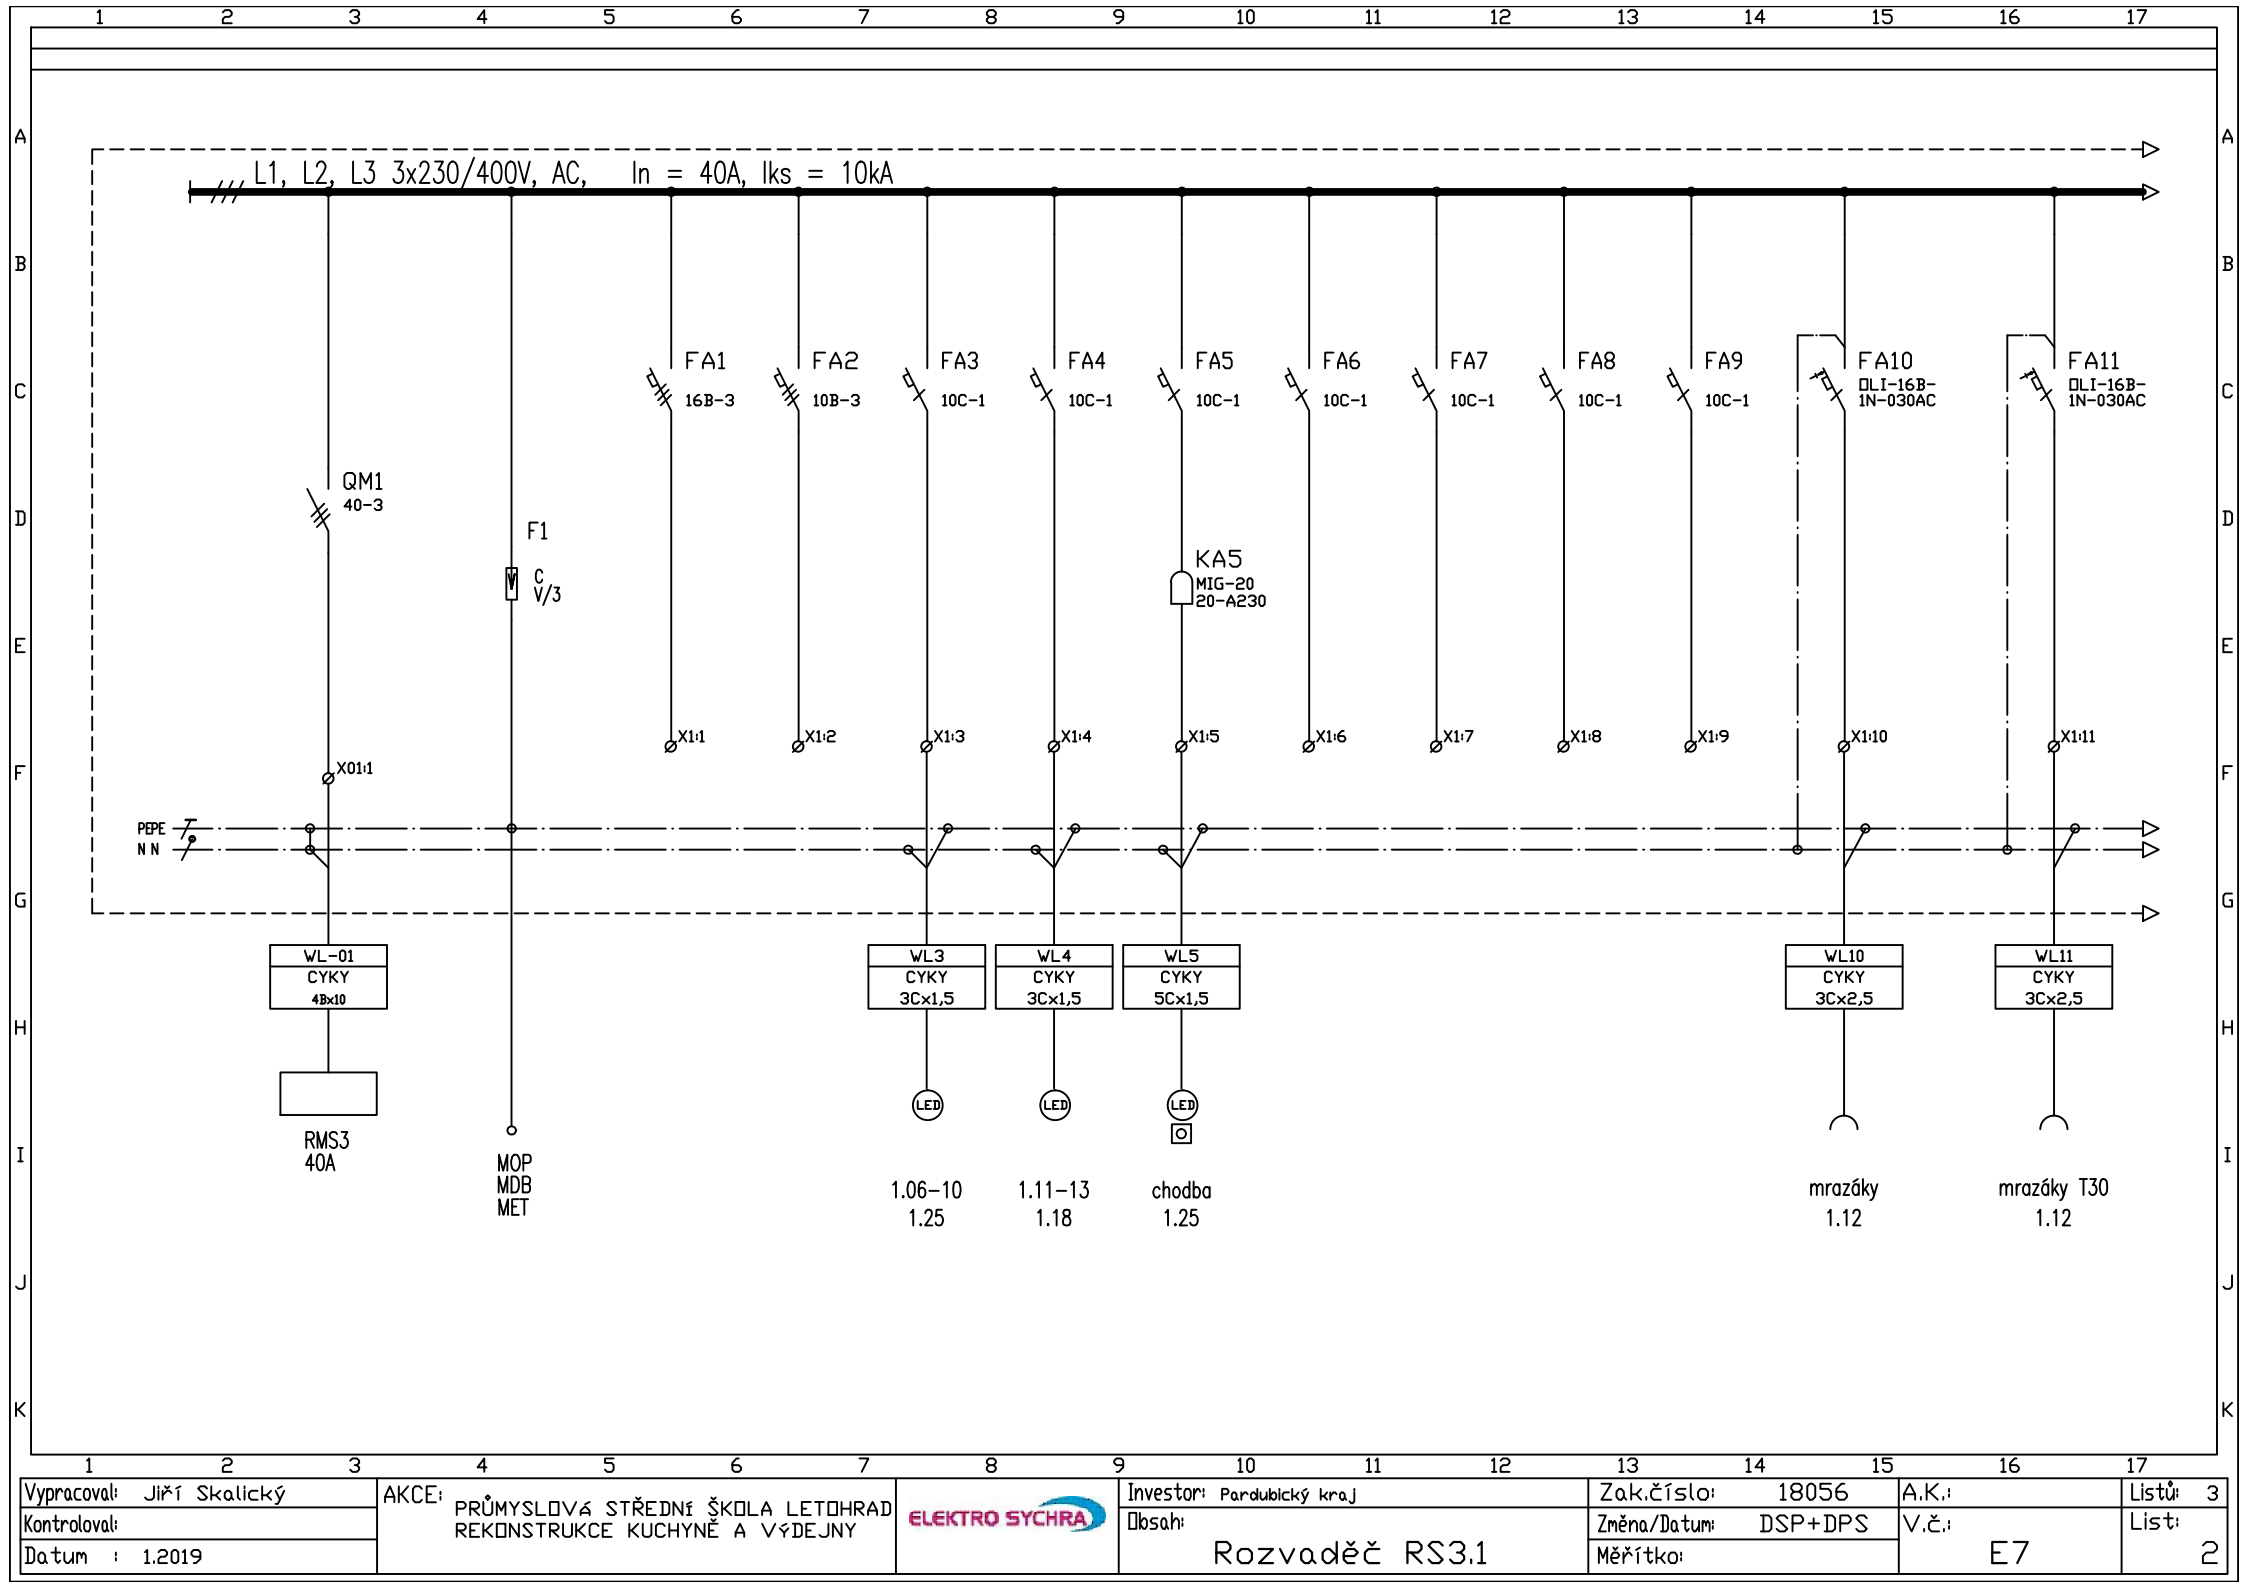

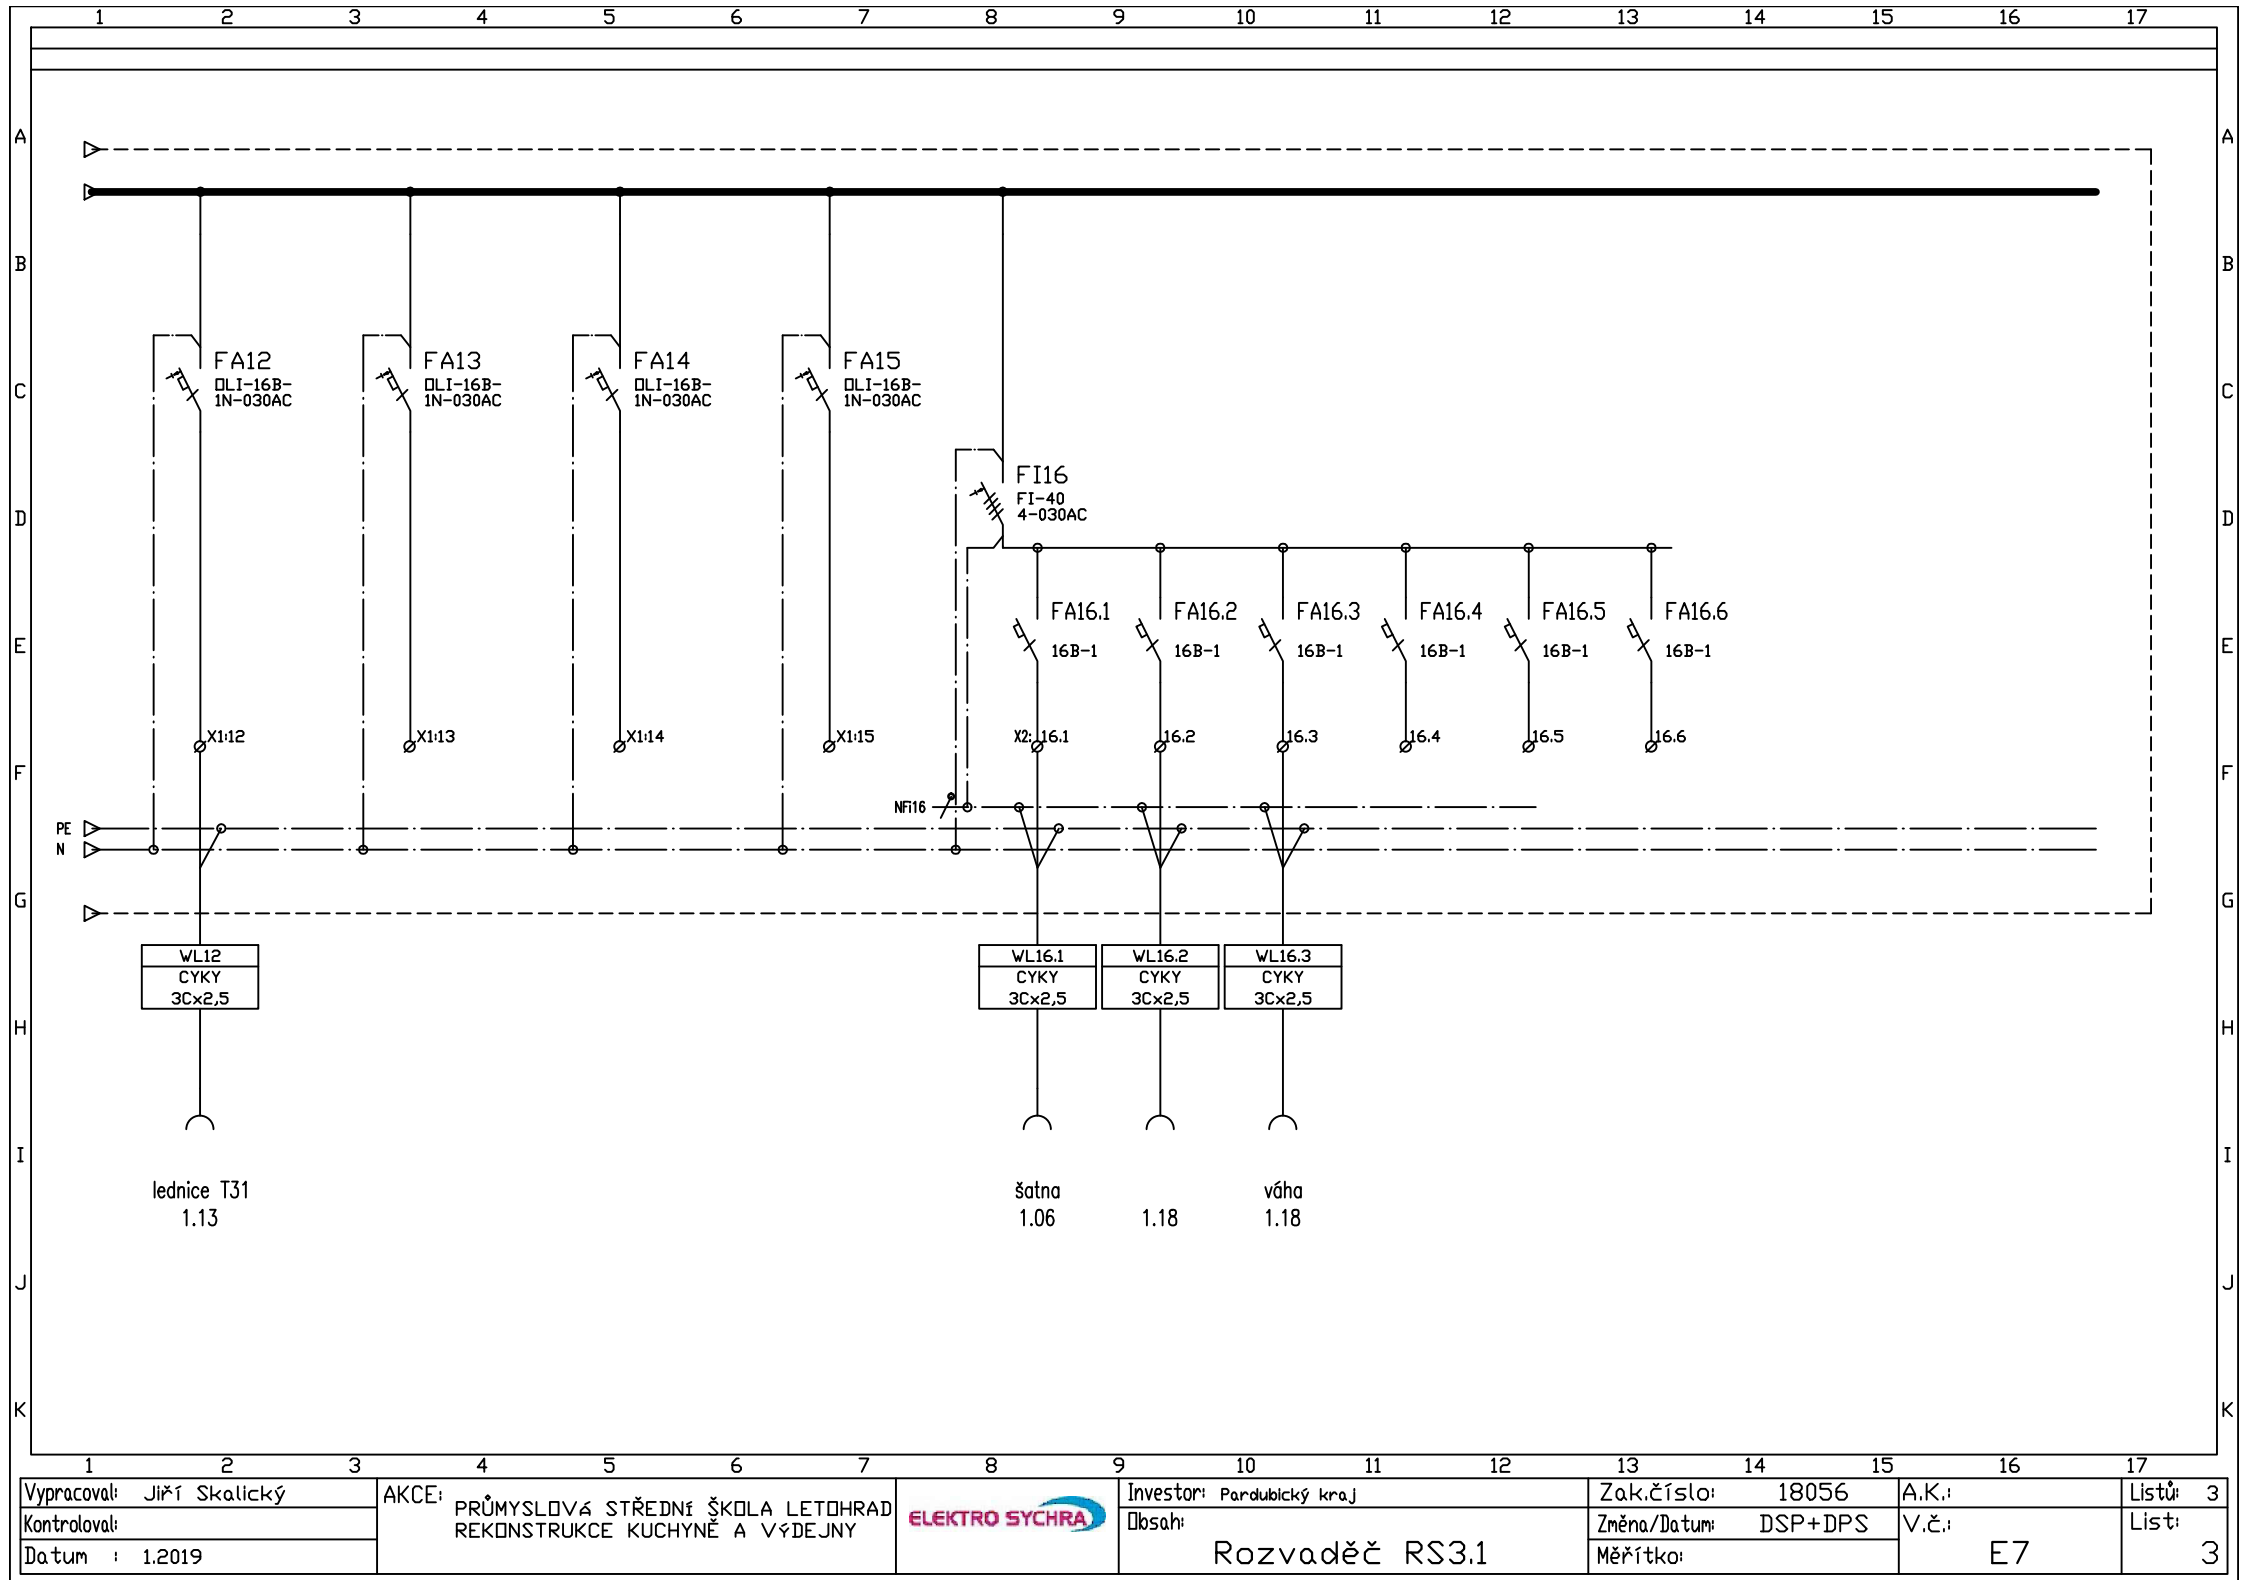

Vypracoval: Jiří Skalický	AKCE: PRŮMYŠLOVÁ STŘEDNÍ ŠKOLA LETOHRAD REKONSTRUKCE KUCHYNĚ A VÝDEJNÝ		Investor: Pardubický kraj	Zak.číslo: 18056	A.K.:	Listů: 3
Kontroloval:			Obsah: Rozvaděč RS3.1	Změna/Datum: DSP+DPS	V.č.:	List:
Datum : 1.2019				Měřítka:	E7	3