KOORDINAČNÍ SITUACE

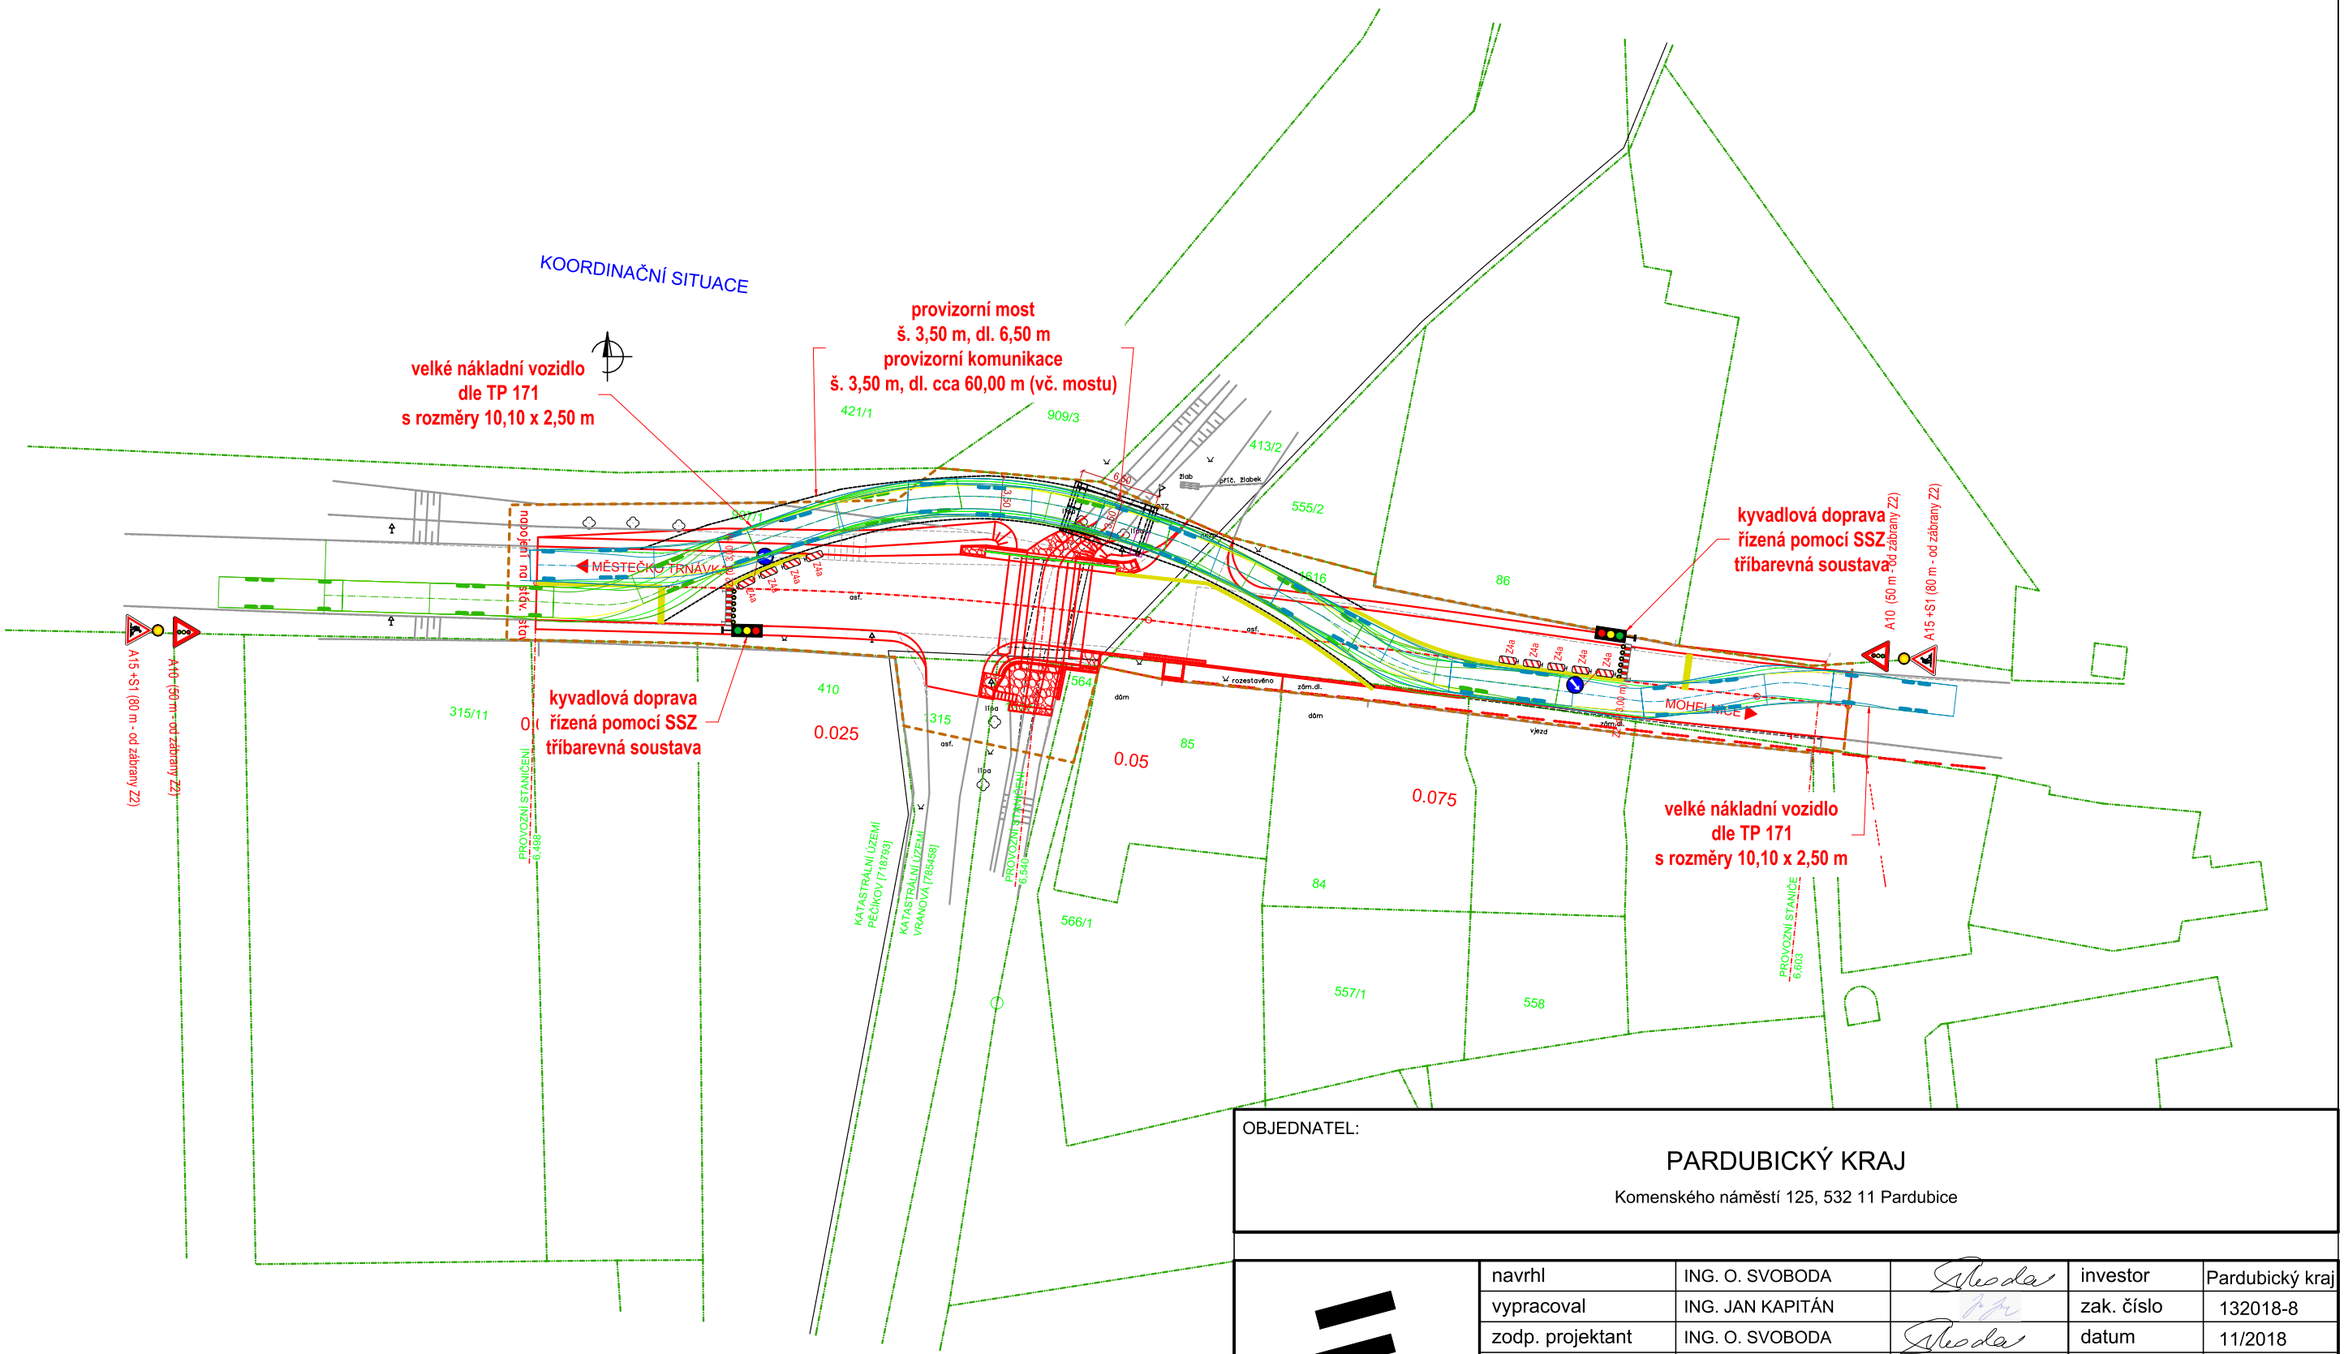

OBJEDNATEL:

PARDUBICKÝ KRAJ

Komenského náměstí 125, 532 11 Pardubice

STATIKA, MOSTY, PAMÁTKY

BENING s.r.o.
51206, Benešov u Semil 7
tel: 603 811 693
ondrej.svoboda@volny.cz

navrhl	ING. O. SVOBODA		investor	Pardubický kraj
vypracoval	ING. JAN KAPITÁN		zak. číslo	132018-8
zodp. projektant	ING. O. SVOBODA		datum	11/2018
			stupeň	DUSP
STAVBA :			měřítko	-
Modernizace mostu ev.č. 644-003 Pěčíkov-Hraničky			č.přílohy:	paré :
Příloha:			151.5	
Situace DIO - celková				