


ZOV situace stavby

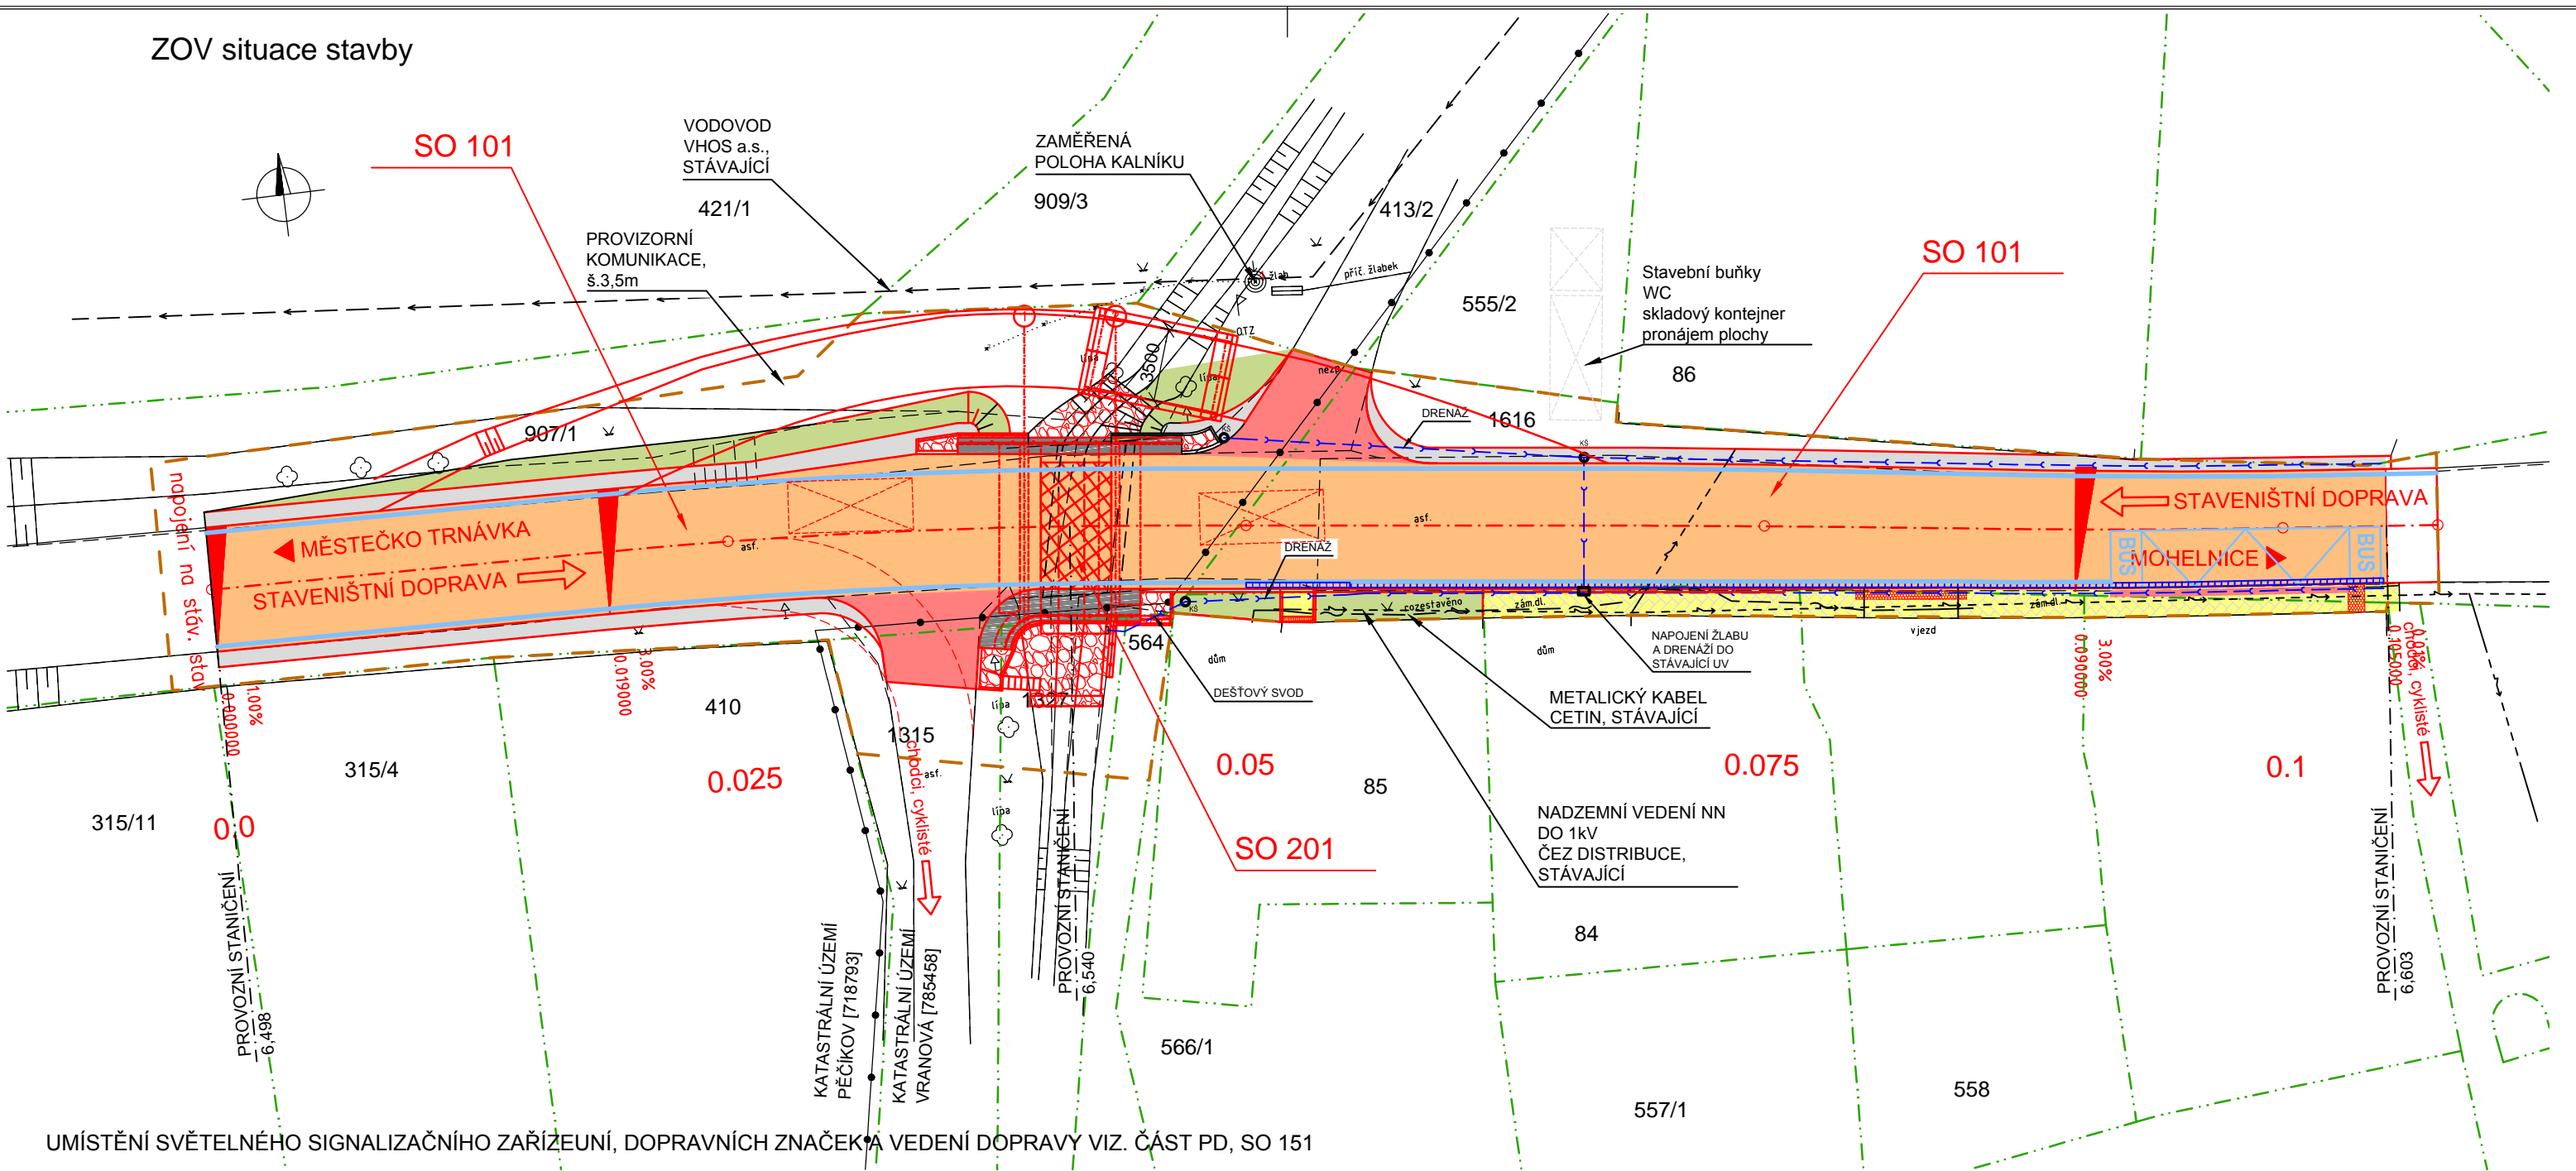

UMÍSTĚNÍ SVĚTELNÉHO SIGNALIZAČNÍHO ZAŘÍZENÍ, DOPRAVNÍCH ZNAČEK A VEDENÍ DOPRAVY VIZ. ČÁST PD, SO 151

LEGENDA:

- ŽELEZOBETONOVÉ ŘÍMSY
- HLAVNÍ KOMUNIKACE (AB)
- HLAVNÍ KOMUNIKACE (AB) - MOST
- SJEZD (AB recyklát)
- SVAH - NÁSYP - ZELEŇ
- NEZPEVNĚNÁ KRAJNICE (AB recyklát)
- NOVÝ CHODNÍK (DL)
- NOVÝ CHODNÍK - MOST
- VJEZD K RD (DL)
- PŘEDLÁŽDĚNÝ CHODNÍK (DL)
- ZAMĚŘENÍ
- VODOROVNÉ DOPRAVNÍ ZNAČENÍ
- HRANICE PRACEL
- HRANICE KATASTRÁLNÍHO ÚZEMÍ
- OBVOD STAVBY - DOČASNÝ ZÁBOR

SEZNAM STAVEBNÍCH OBJEKTŮ

- SO 101 SILNICE II/644
- SO 151 DOPRAVNĚ INŽENÝRSKÁ OPATŘENÍ
- SO 201 MOST EV.Č. 644-003 PĚČÍKOV-HRANIČKY

SOUŘADNICOVÝ SYSTÉM S-JTSK
VÝŠKOVÝ SYSTÉM BpV

OBJEDNATEL:					
PARDUBICKÝ KRAJ					
Komenského náměstí 125, 532 11 Pardubice					
 STATIKA, MOSTY, PAMÁTKY	navrhl	ING. O. SVOBODA		investor	Pardubický kraj
	vypracoval	ING. O. SVOBODA		zak. číslo	132018-8
	zodp. projektant	ING. O. SVOBODA		datum	11/2018
				stupeň	DUSP
	STAVBA :			měřítka	1:300
Modernizace mostu ev.č. 644-003 Pěčíkov-Hraničky				č.přílohy:	paré :
Příloha:				E.1	
ZOV SITUACE STAVBY					