

Česká stavební aliance, s.r.o.

Müllerová Jitka

jitka.mullerova@csta.cz

Zelený pruh 95/97

140 00 PRAHA

Váš dopis značky / ze dne	Naše značka	Vyřizuje / linka	Moravská Třebová
8.1.2019	Ing.Mi/2019/ 9007415	Ing. Mikulková/144	2019-01-09
Vyjádření VHOS, a.s. k existenci podzemních sítí pro akci:			

PĚČÍKOV – modernizace mostu ev.č. 644-003 Pěčíkov-Hraničky

Platnost tohoto vyjádření končí dne: **09.01.2020**

Ve výše uvedené obci provozuje společnost VHOS, a.s. vodovod pro veřejnou potřebu.

V přiložené situaci jsou orientačně zakreslena podzemní vedení, která v současné době provozuje VHOS, a.s.

Upozorňujeme, že zakres má pouze informativní charakter a před zahájením stavebních prací je nutno si objednat vytyčení těchto sítí - termín možno dohodnout telefonicky – Ing. M. Novotný – č. tel. 461 357 131 (u objednávky uvádějte zn. našeho vyjádření). Pokud nebude možné bezpečně trasu námi provozovaných rozvodů určit, zhotovitel vykope nezbytný počet ručně kopaných sond podle pokynů zástupce provozovatele.

V situaci nejsou zakresleny všechny vodovodní přípojky. O jejich trasách je nutno se informovat u majitelů jednotlivých nemovitostí, neboť jsou jejich vlastnictvím.

Bude-li dodržena podmínka, že jakákoli stavba bude umístěna mimo ochranné pásmo vodovodních rozvodů, včetně přípojek (dle zákona č. 274/2001 Sb. § 23 odst. 3 se ochranným pásmem rozumí vodorovná vzdálenost od vnějšího líce stěny potrubí na každou stranu – do profilu DN 500 tato vzdálenost činí 1,5m), může být toto vyjádření považováno za kladné stanovisko vlastníka technické infrastruktury (plná moc k zastupování součástí provozní smlouvy s majitelem vodovodu). V opačném případě bude nutno v rámci modernizace mostu zrealizovat přeložku stávajícího vodovodního rozvodu, aby výše uvedená podmínka byla dodržena.

Případný návrh přeložky vodovodu je nutno předložit k odsouhlasení na VHOS, a.s., útvar VHČ.

 **VHOS a.s.**

VHOS, a.s., Nádražní 1430/6,

571 01 Moravská Třebová

T – 461 357 111


IČO: 48172901

DIČ: CZ48172901

Ing. Dana Mikulková
vedoucí útvaru VHČ

Příloha: 1x situace se zákresem

Na vědomí: Středisko vodovodů MT a SY, pracoviště vodovodů Jevíčko - p.J.Doležel

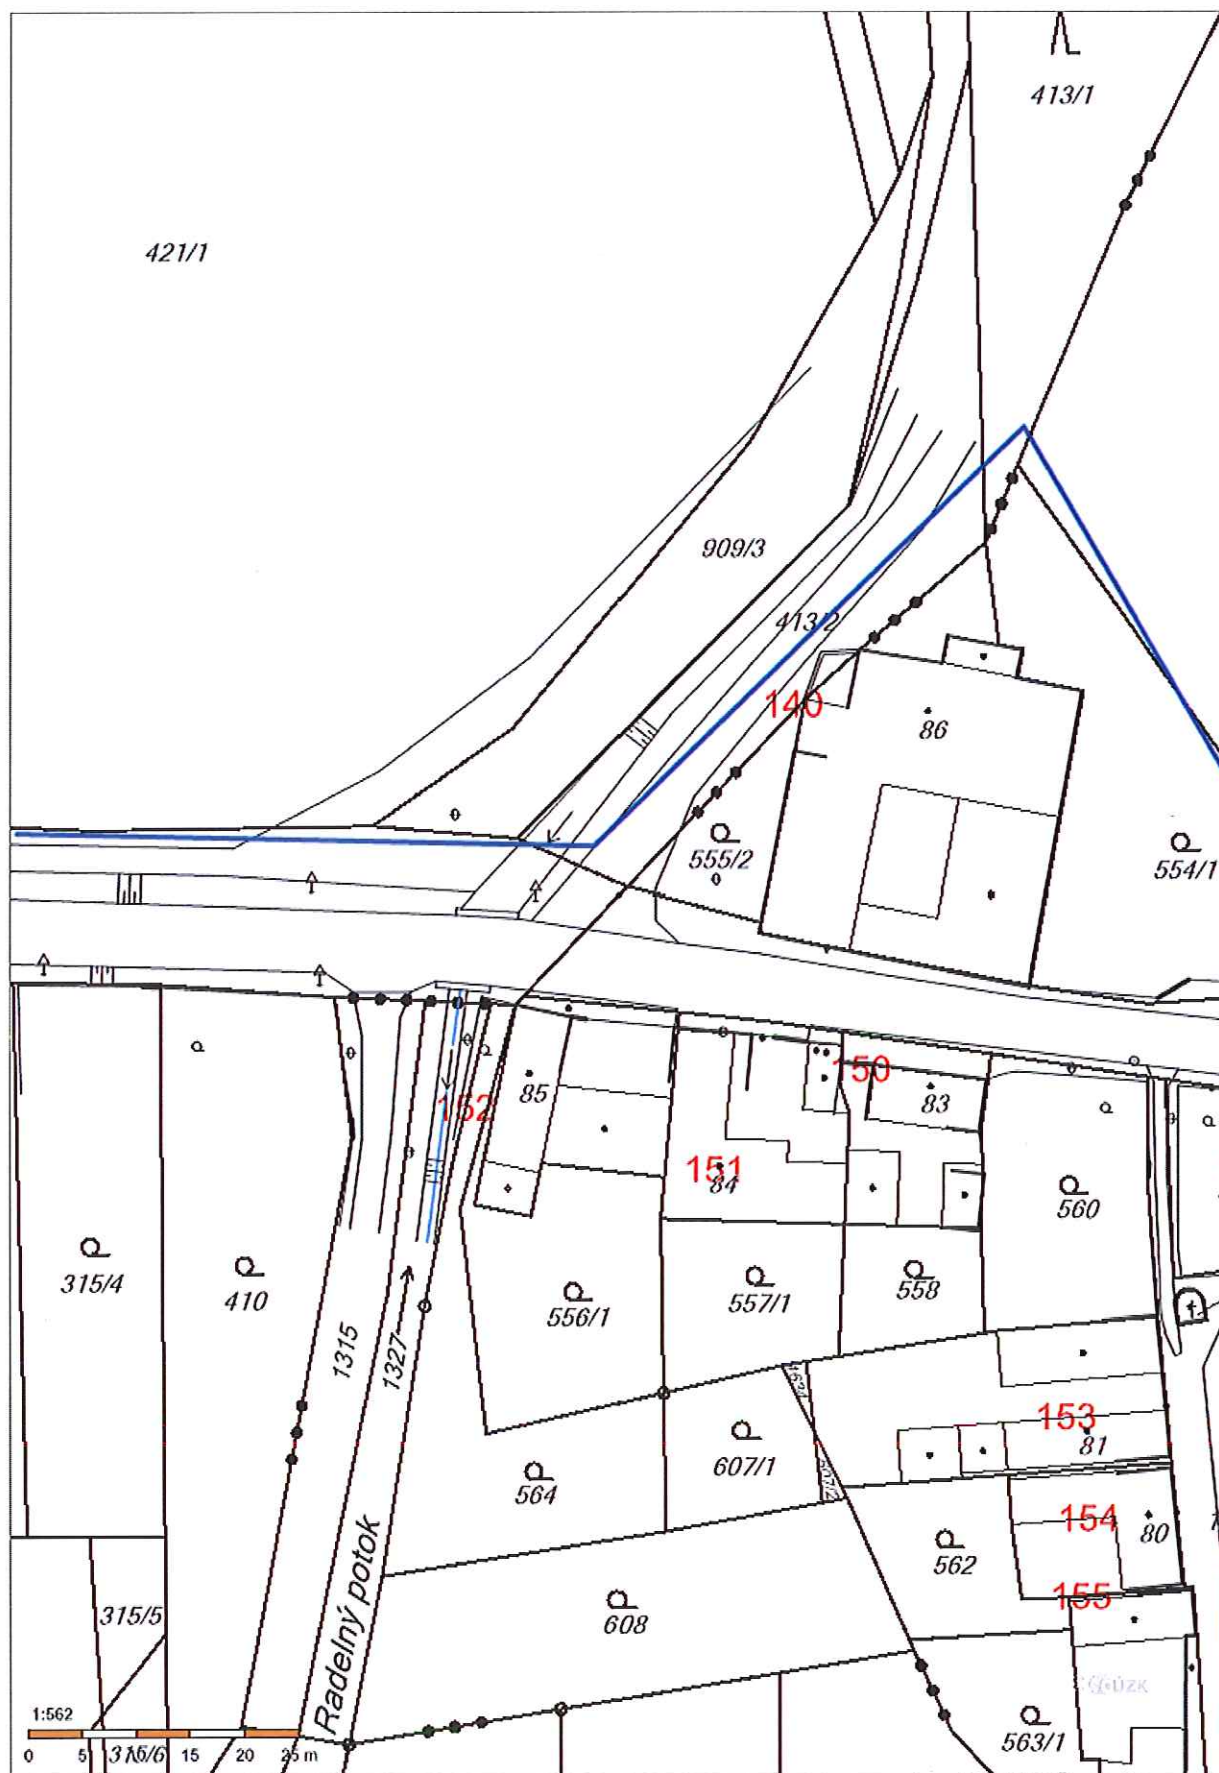

VHOS a.s.

VHOS, a.s., Nádražní 1430/6,
571 01 Moravská Třebová
T – 420 461 357 111

ČO: 48172901

9.1.19

DIČ: CZ43172901

— vodovod