



Modernizace mostu ev.č. 644-003 Pěčínov Hraničky		
SO	KATASTRÁLNÍ ÚZEMÍ	PARCELY
101, 201	Pěčínov [718793]	907/1
101, 201	Vranová [785458]	1315, 1327, 564, 85, 1616, 84, 83, 560

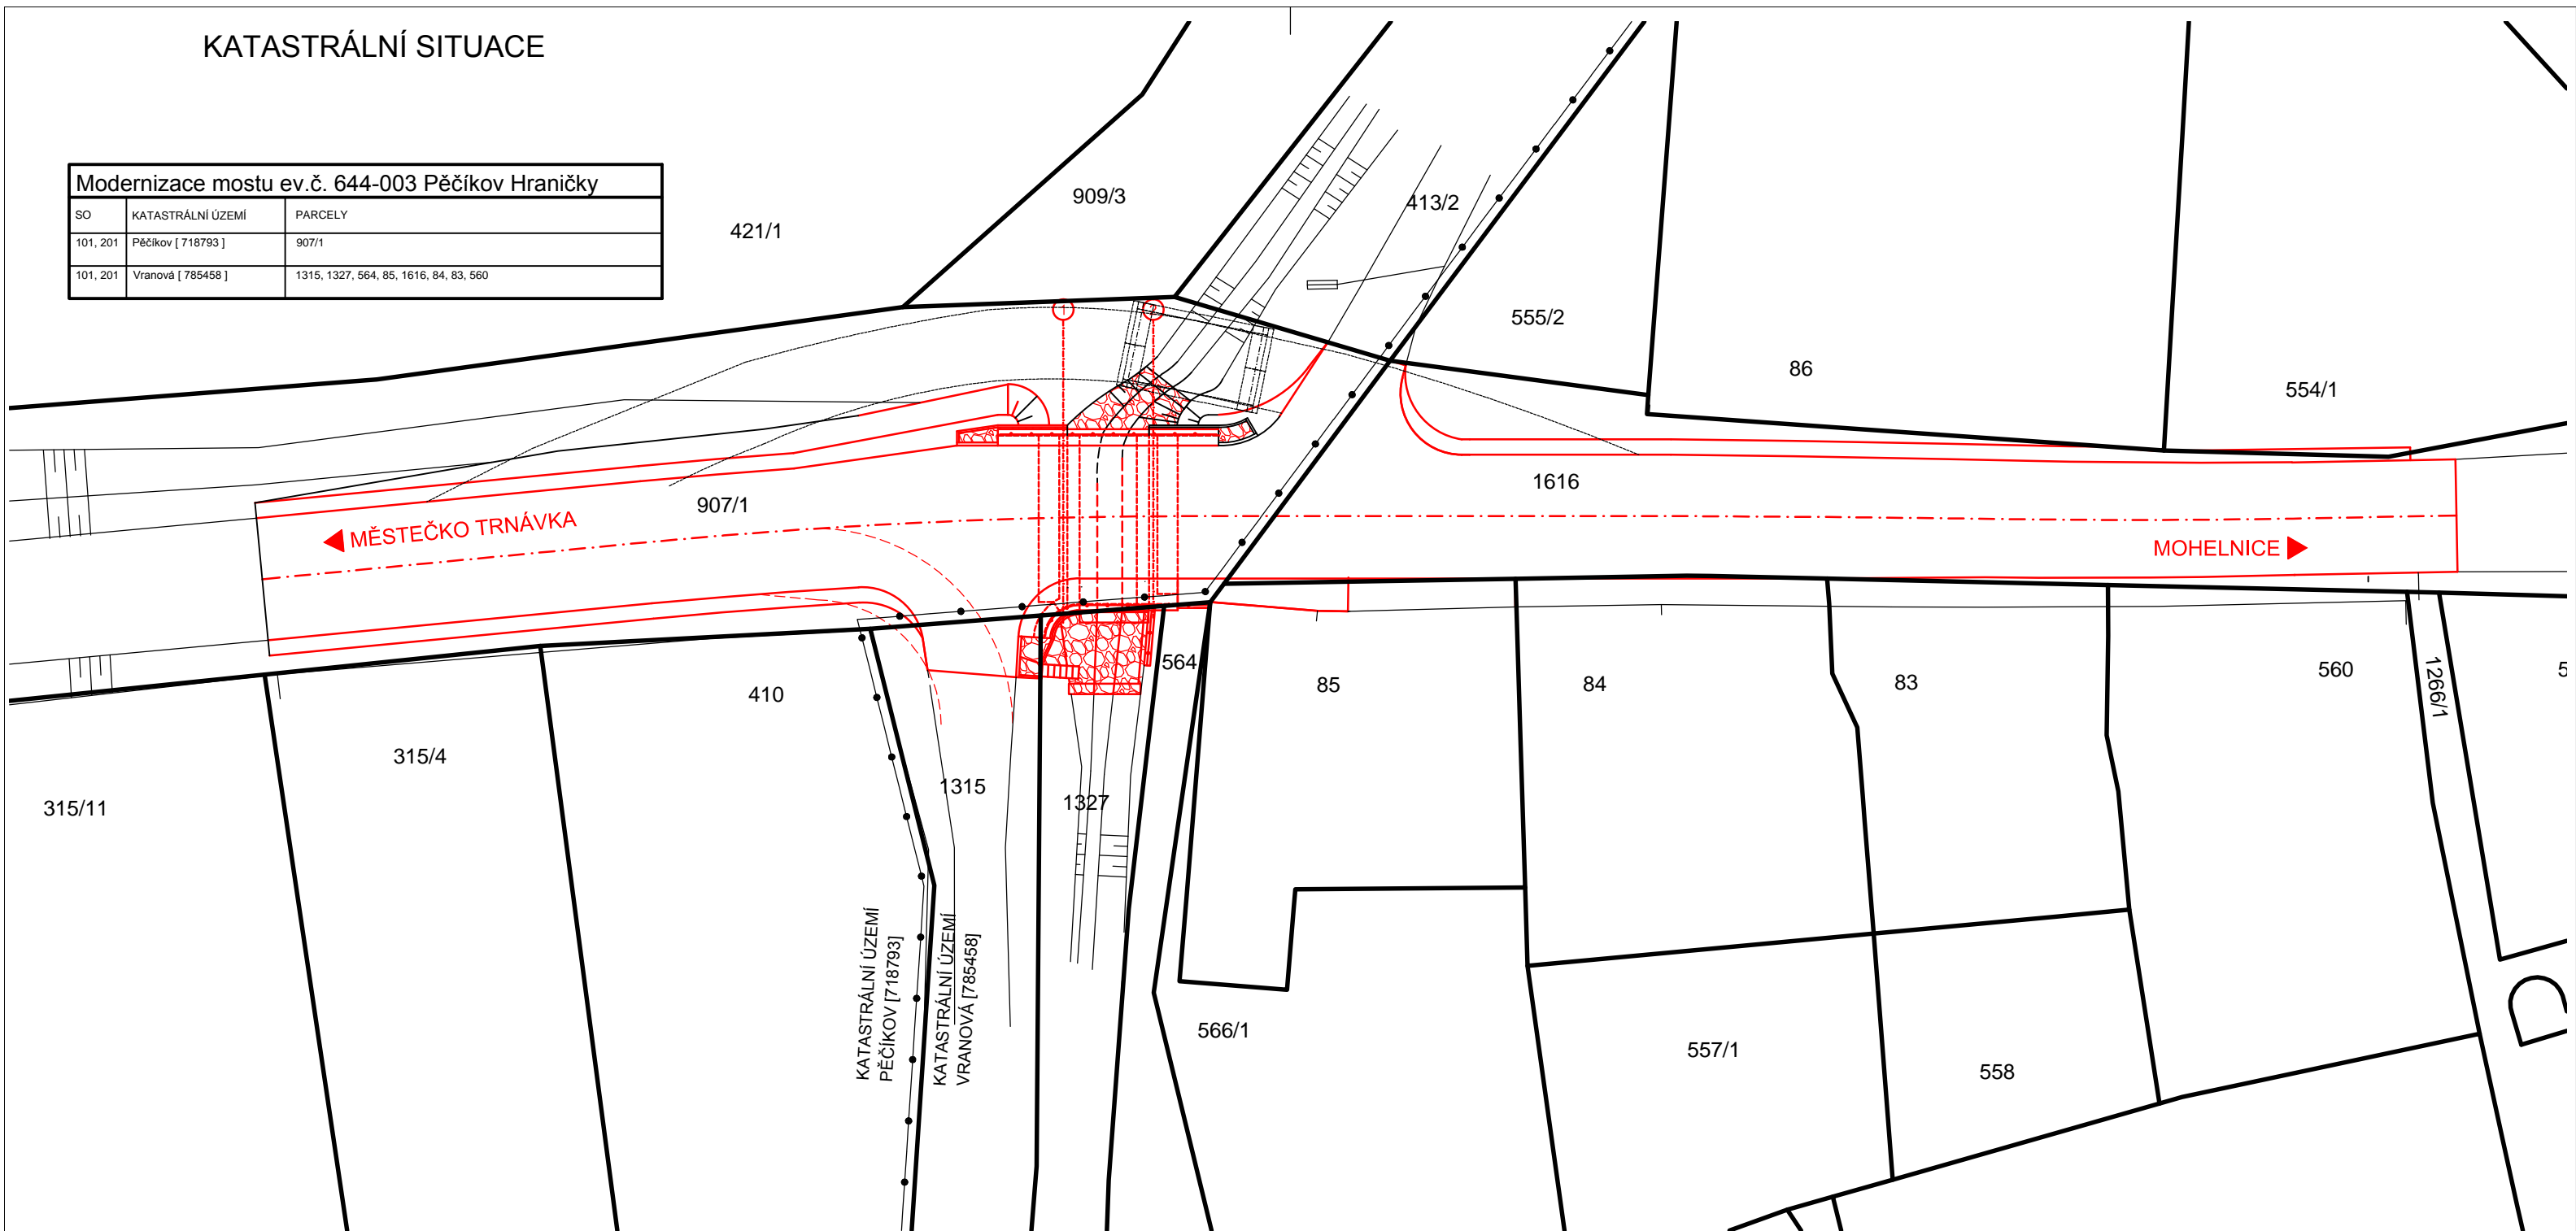

Komenského náměstí 125, 532 11 Pardubice

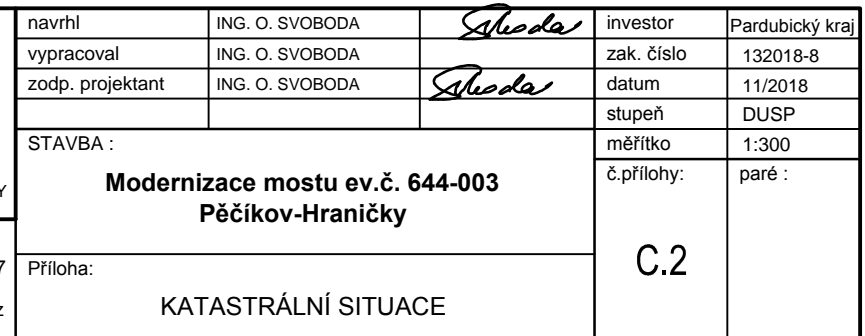

C.2