



PŘÍČNÝ ŘEZ  
MĚŘÍTKO 1:50

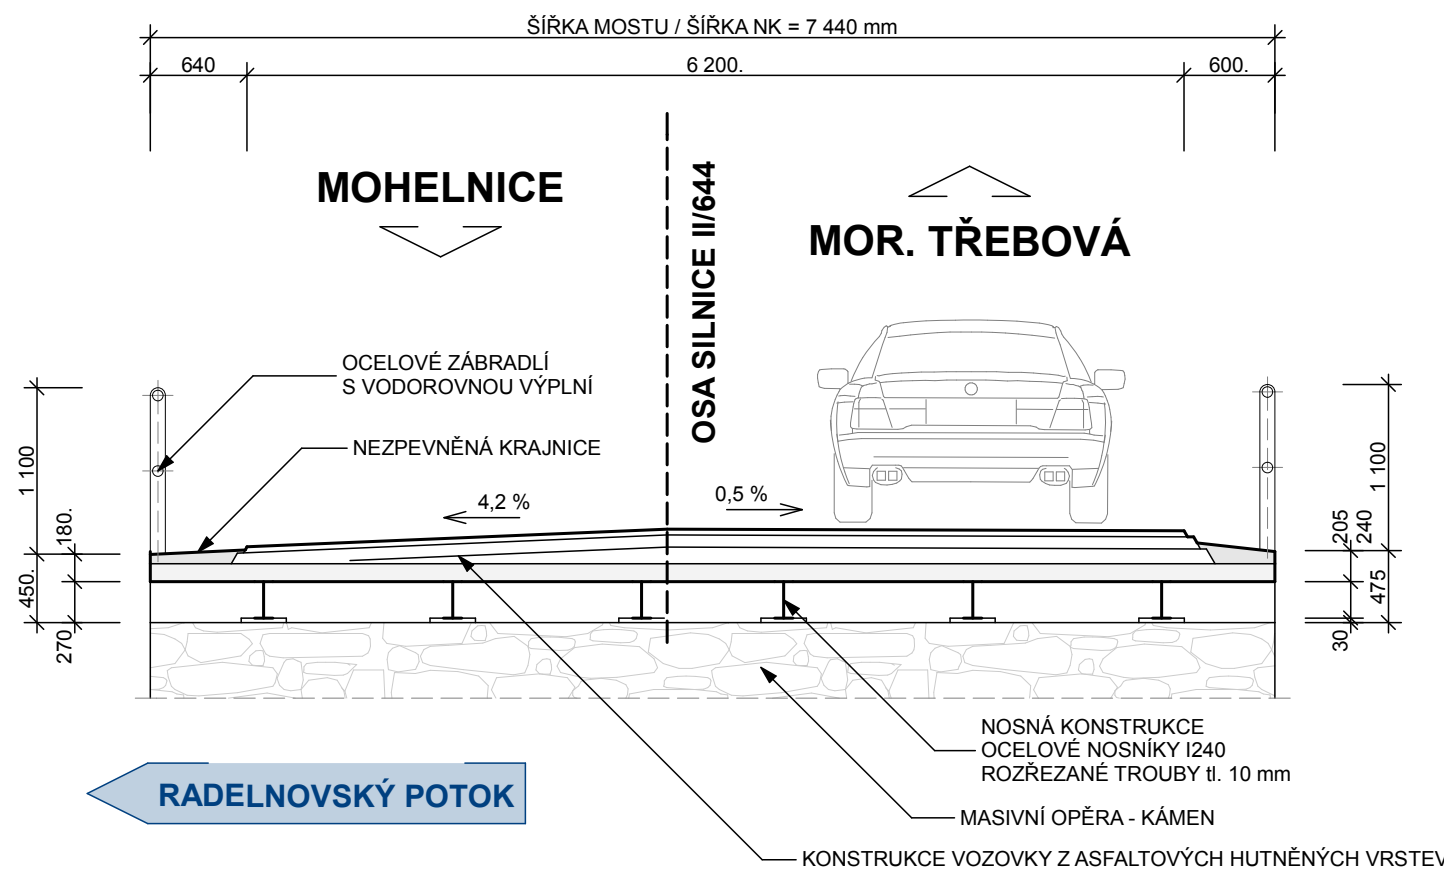

DEMOLICE MOSTU BUDE ZAHÁJENA AŽ PO ZŘÍZENÍ DIO, VÝSTAVBĚ PROVIZORNÍHO PAŽENÍ A VYTÝČENÍ IS.

PODÉLNÝ ŘEZ  
MĚŘÍTKO 1:50

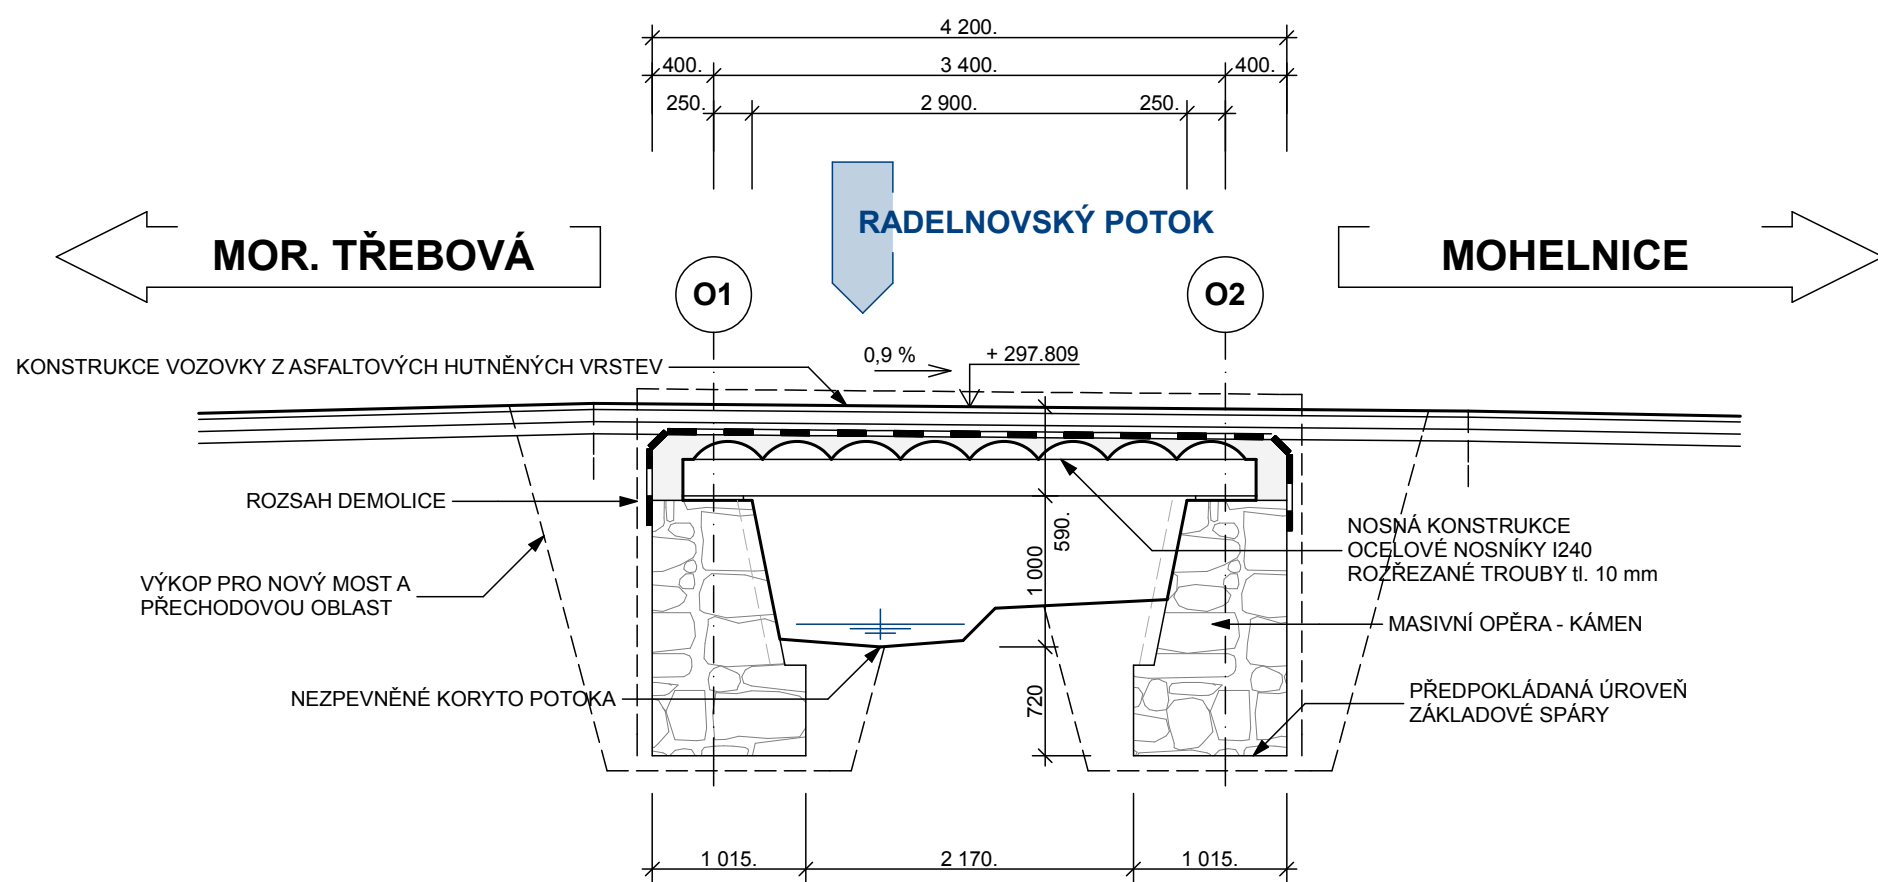

SOUŘADNICOVÝ SYSTÉM - S-JTSK  
VÝŠKOVÝ SYSTÉM - Bpv

OBJEDNATEL:

PARDUBICKÝ KRAJ

Komenského náměstí 125, 532 11 Pardubice



STATIKA, MOSTY, PAMÁTKY

BENING s.r.o.  
51206, Benešov u Semil 7  
tel: 603 811 693  
ondrej.svoboda@volny.cz

navrhl	ING. O. SVOBODA	investor	Pardubický kraj
vypracoval	ING. M. CODL	zak. číslo	132018-B
zodp. projektant	ING. O. SVOBODA	datum	11/2018
		stupeň	DUSP
STAVBA : <b>Modernizace mostu ev. č. 644-003 Pěčíkov - Hraničky</b>		měřítko	1:50
SO 201 - Most ev. č. 644-003 Pěčíkov - Hraničky		č.přílohy:	paré :  <b>201.2</b>
Příloha: <b>VÝKRES STÁVAJÍCÍHO STAVU A DEMOLICE</b>			