


KOORDINAČNÍ SITUACE

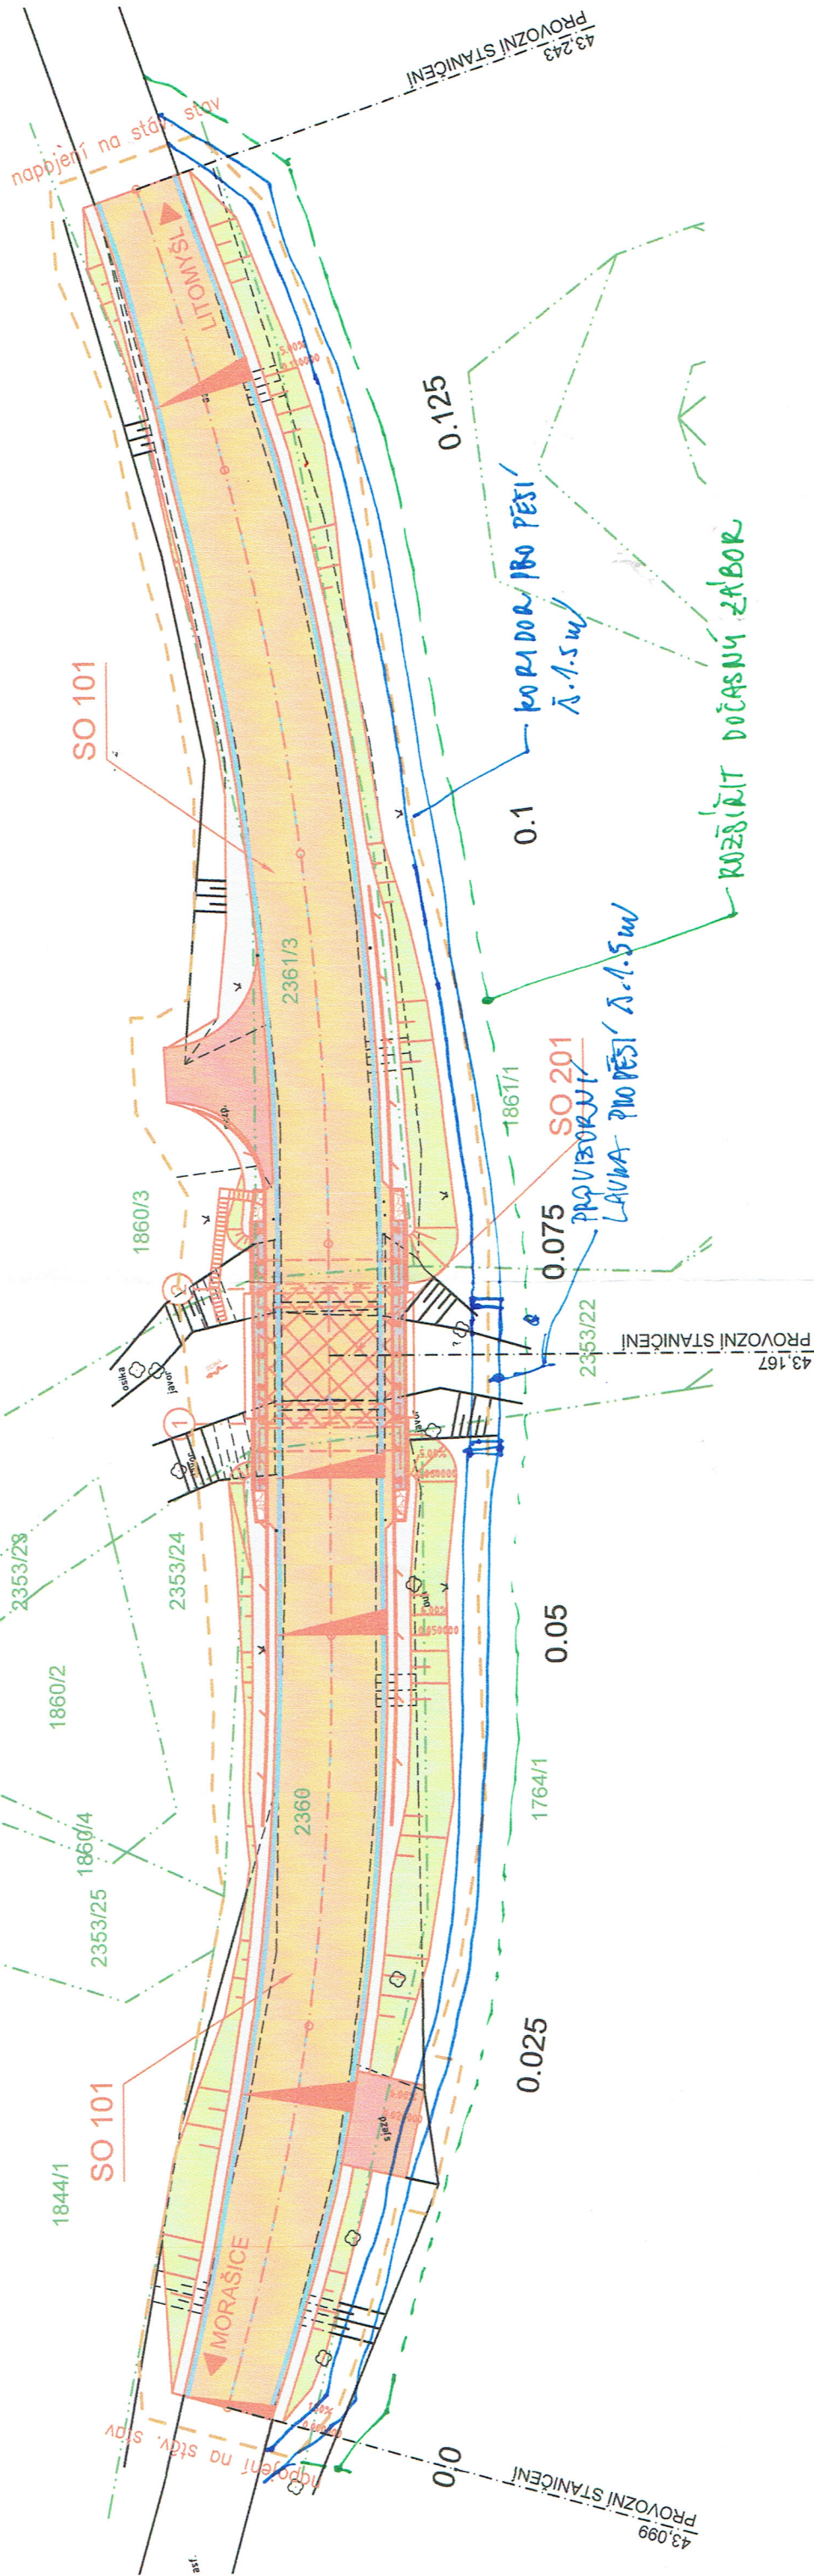

doplnit do zaborového elaborátu

SEZNAM STAVEBNÍCH OBJEKTŮ

LEGENDA:

- ŽELEZOBETONOVÉ ŘÍMSY
- HLAVNÍ KOMUNIKACE (AB)
- HLAVNÍ KOMUNIKACE (AB) - MOST
- SVAH - NÁSPY - ZELEN
- NEZPEVNĚNÁ KRAJNICE
- ZAMĚŘENÍ
- VODOROVNÉ DOPRAVNÍ ZNAČENÍ
- HRANICE PRACEL
- HRANICE KATASTRÁLNÍHO ÚZEMÍ
- OBVOD STAVBY - DOČASNÝ ZÁBOR

SO 101 SILNICE II/358  
SO 151 DOPRAVNĚ INŽENÝRSKÁ OPATŘENÍ  
SO 201 MOST EV.Č. 305-019 ŠTĚPÁNOV U SKUTČE

OBJEDNATEL:		PARDUBICKÝ KRAJ	
		Komenského náměstí 125, 532 11 Pardubice	

STATIKA, MOSTY, PAMÁTKY	navrhl	ING. O. SVOBODA	investor	Pardubický kraj
	vypracoval	ING. O. SVOBODA	zak. číslo	132018-6
BENING s.r.o. 51206, Benešov u Semil 7 tel: 603 811 693 ondrej.svoboda@volny.cz	zodp. projektant	ING. O. SVOBODA	datum	11/2018
			stupeň	DUSP
STAVBA :			měřítko	1:400
			č. přílohy:	paré :
		Modernizace mostu ev.č. 358-015 Litomyšl		B.2
Příloha:		KOORDINAČNÍ SITUACE STAVBY		