
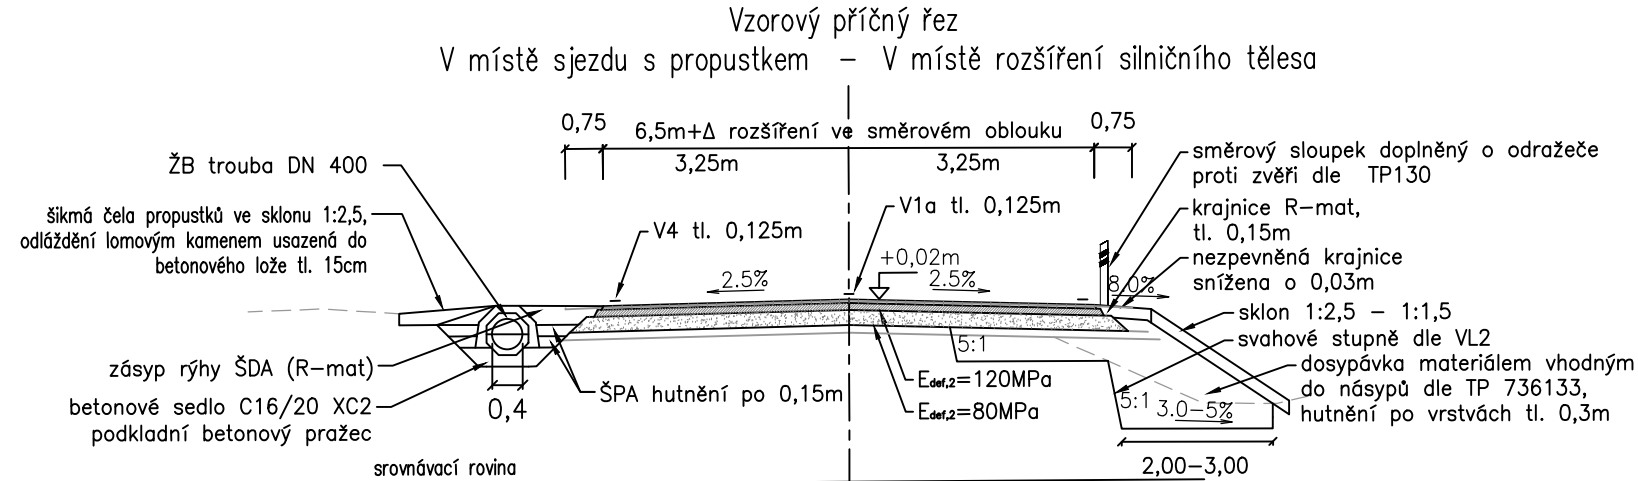
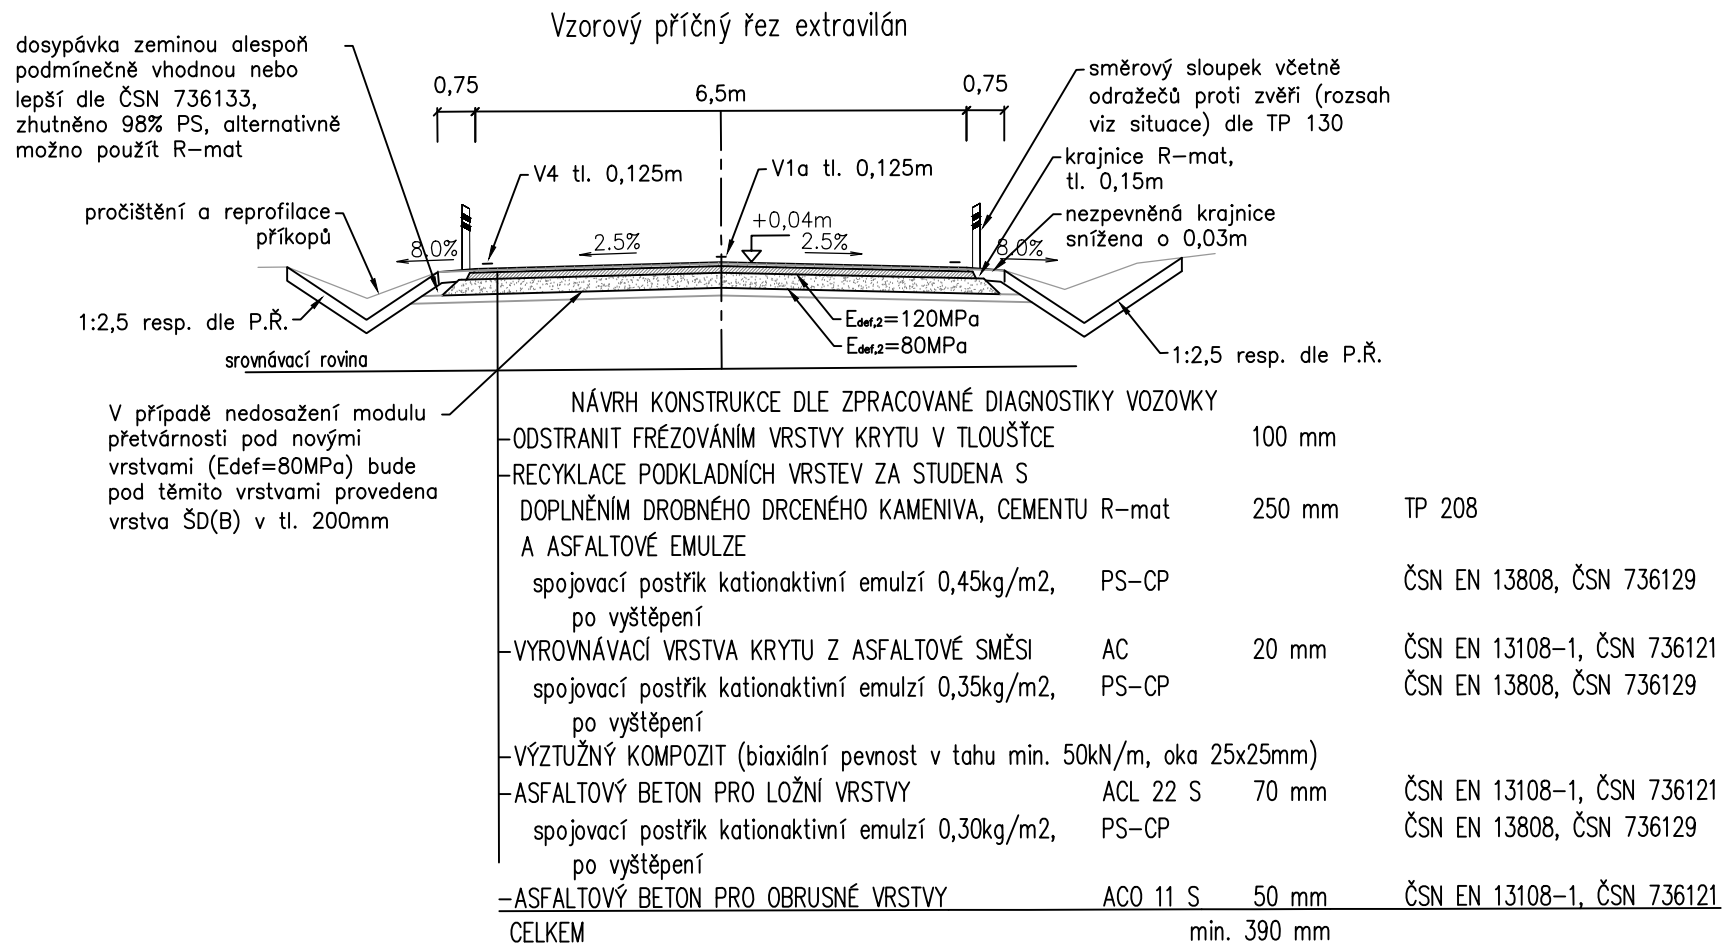
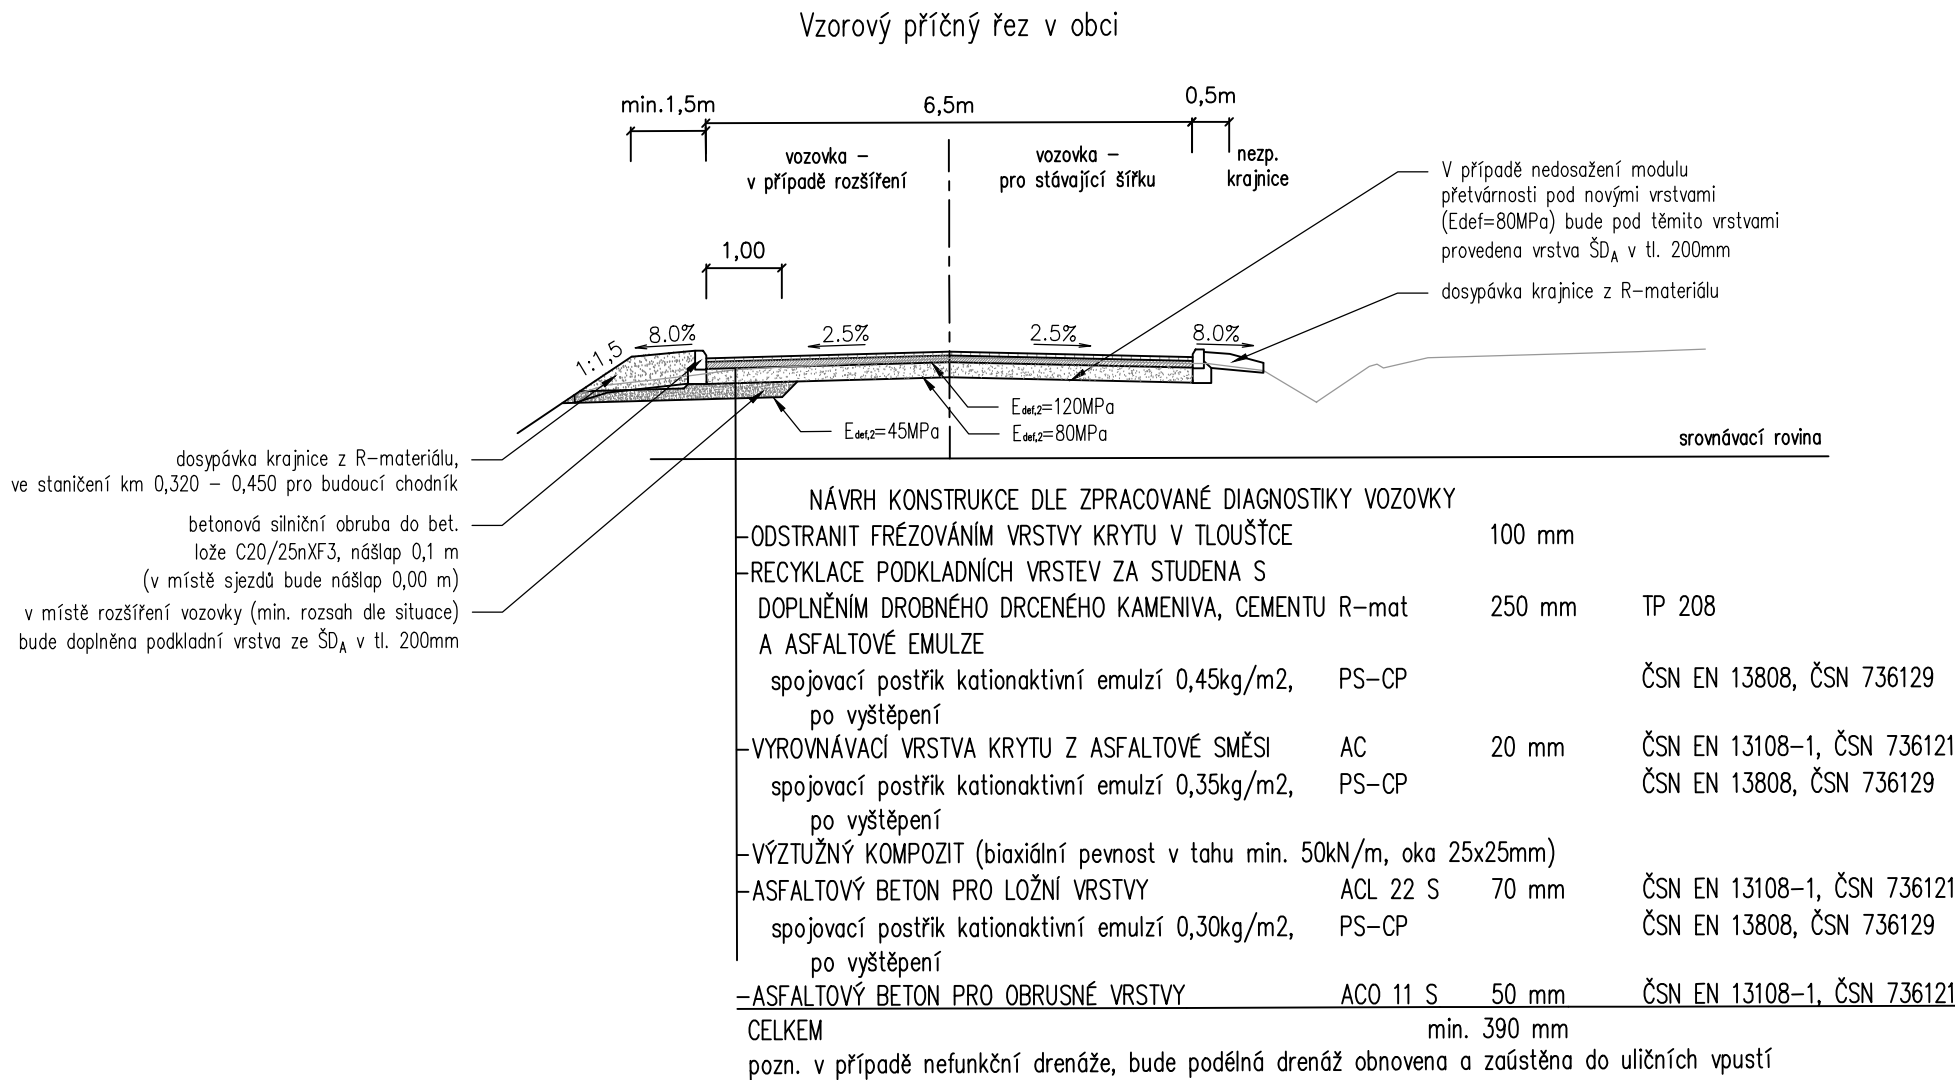


Vzorový příčný řez – konstrukce hospodářských a polních sjezdů (bez propustku)

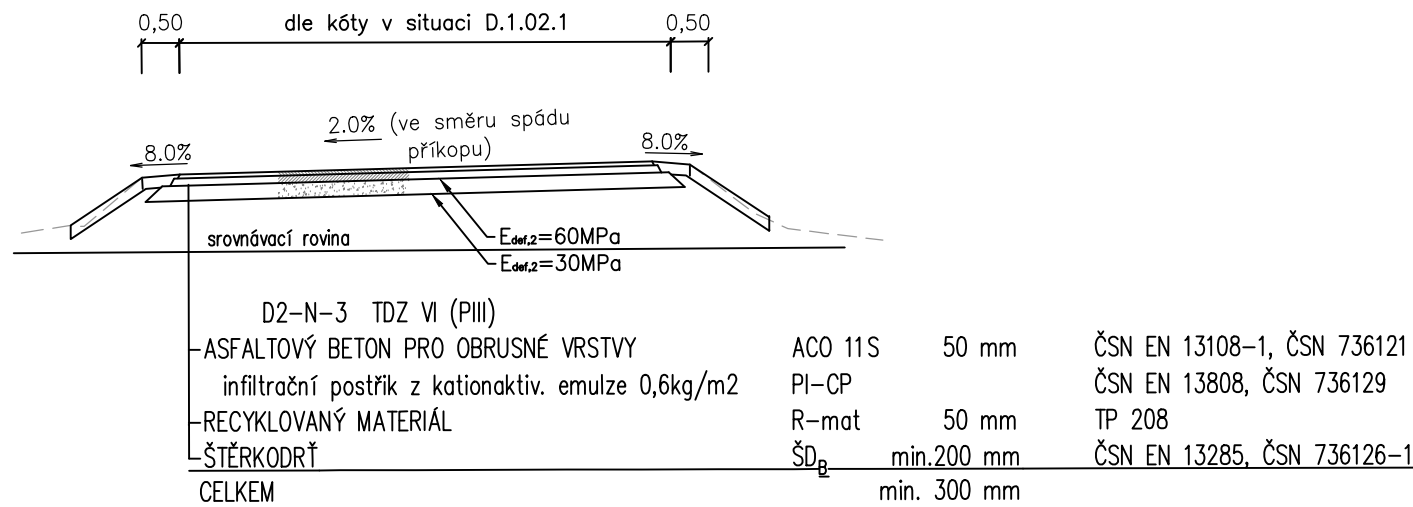

**Pardubický kraj**  
Komenského náměstí 125  
532 11 Pardubice  
www.pardubickykraj.cz

EVROPSKÁ UNIE  
Evropský fond pro regionální rozvoj  
Integrovaný regionální operační program

Kontroloval:	Podpis:	Rozřítko:
Datum:		

Zpracovatel dokumentace

**projektová, průzkumná a konzultační společnost**  
PUDIS a.s., Podbabská 1014/20, 160 00, Praha 6  
tel.: +420 267 004 111, www.pudis.cz, info@pudis.cz

Vypracoval: Kolektiv	Hlavní inženýr projektu: Ing. Barbara Jelínková Výrobní ředitel: Ing. Jan Vlček	Investor: Pardubický kraj Komenského náměstí 125 532 11 Pardubice
Odpovědný projektant: Ing. Jan Petr	Ředitel společnosti: Ing. Martin Höfler	
Číslo zakázky: D-15-029	Datum: 10/2019	

Akce: „Úprava projektové dokumentace na stavbu Modernizace silnice II/298 Býšť – hranice kraje, km 9,700–14,420“	Měřítko: 1:100	Formát: 4xA4
Příloha: B. Stavební část SO 101 Vzorové příčné řezy	Stupeň: PDPS	Souprava:
	Číslo přílohy:	B.2.4