


PŮDORYS 1:100

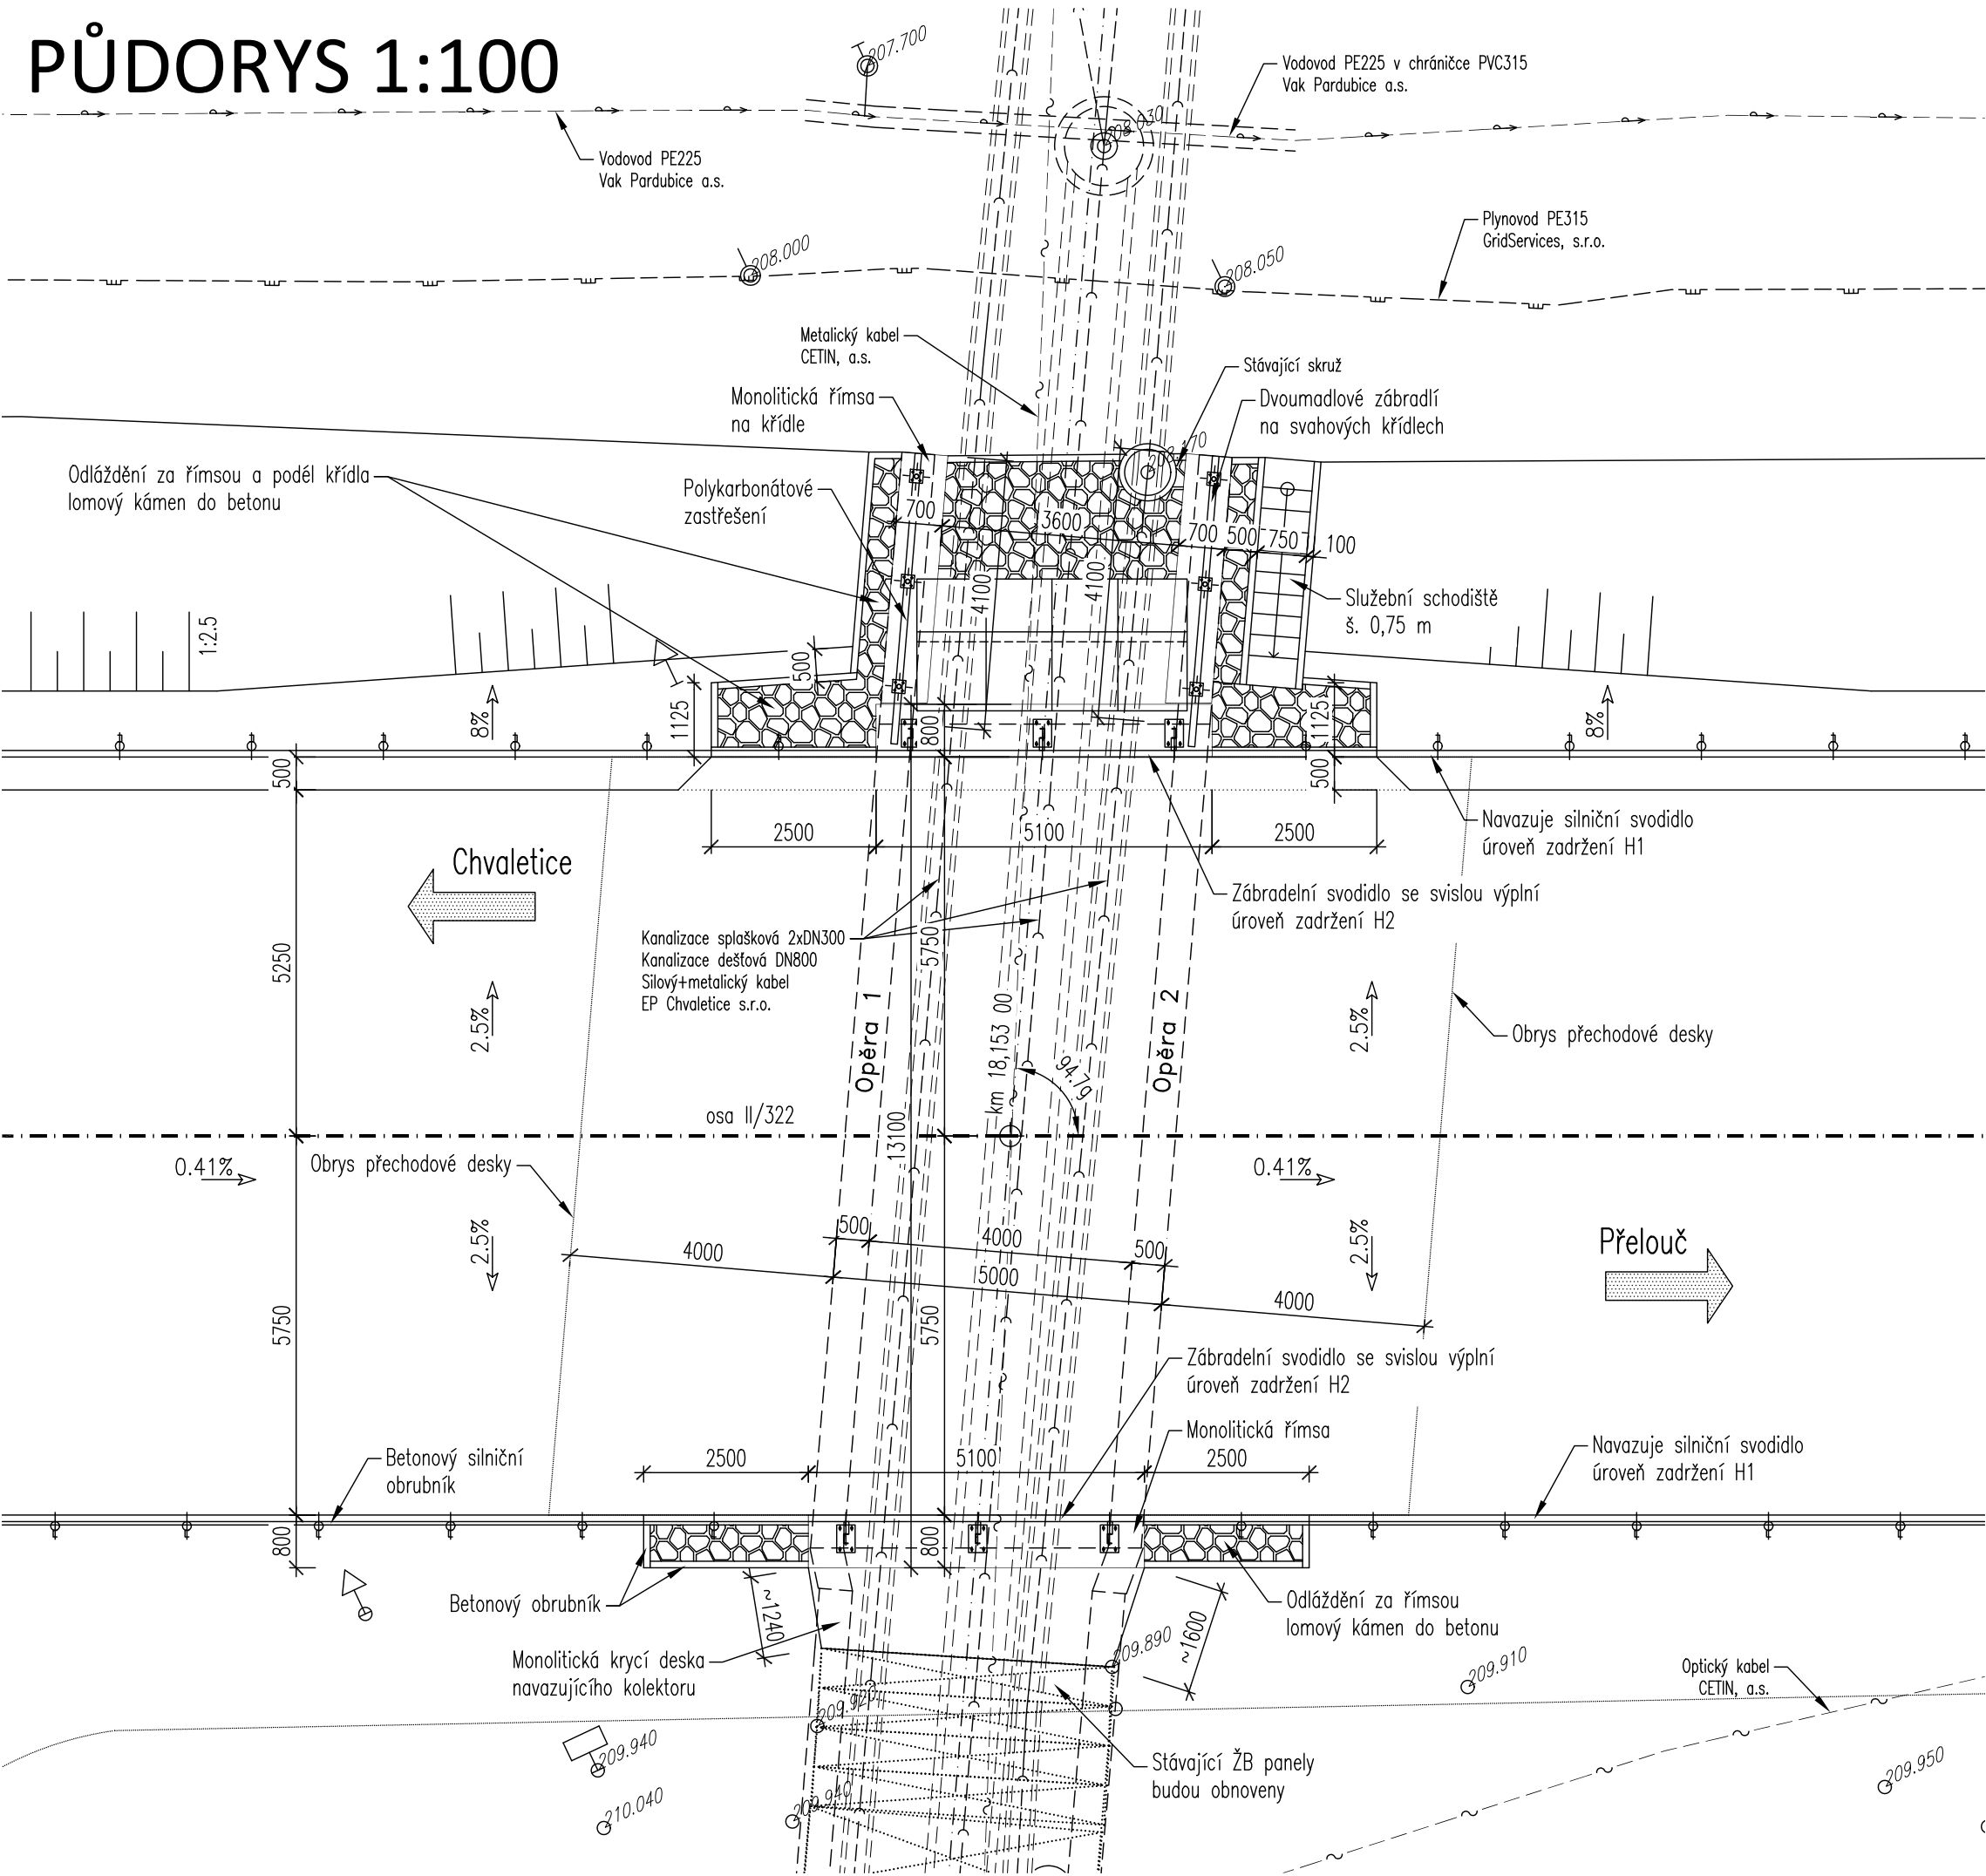


LEGENDA ČAR A ŠRAF:

- Stávající stav
- Nový stav
- ODLÁŽDĚNÍ LOMOVÝM KANEMEM DO BETONU

LEGENDA SÍTÍ:



- > Kanalizace (EP Chvaletice s.r.o.)
- > Vodovod PE225 (Vodovody a kanalizace Pardubice a.s.)
- > Plynovod PE315 (GridServices, s.r.o.)
- > Metalické a optické kabely (CETIN a.s.)

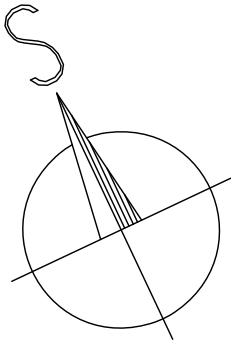

C201 Most ev. č. 322–011

Výškový systém: BpV

Souřadnicový systém: S-JTSK

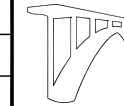ZODPOVĚDNÝ PROJEKTANT		VYPRACOVAL		KONTROLOVAL		 <div>Mostní projekce s.r.o. www.mostniprojekce.cz info@mostniprojekce.cz +420 776 583 906</div>	
Ing. František Pokorný		Ing. František Pokorný		Ing. Ladislav Štěpánek			
							
Investor: Pardubický kraj			Kraj: Pardubický kraj			DATUM	02/2019
Modernizace mostu ev. č. 322-011 Trnávka						FORMÁT	3A4
						STUPEŇ PD	DSP+PDPS
						MĚŘÍTKO	1:100
						Trnávka\ 2_Pud.dwg	
Půdorys						ČÍSLO PARÉ	ČÍSLO VÝKRESU
							2