



# PŘÍČNÉ ŘEZY 1:50

## V MEZIPŘÍMÉ

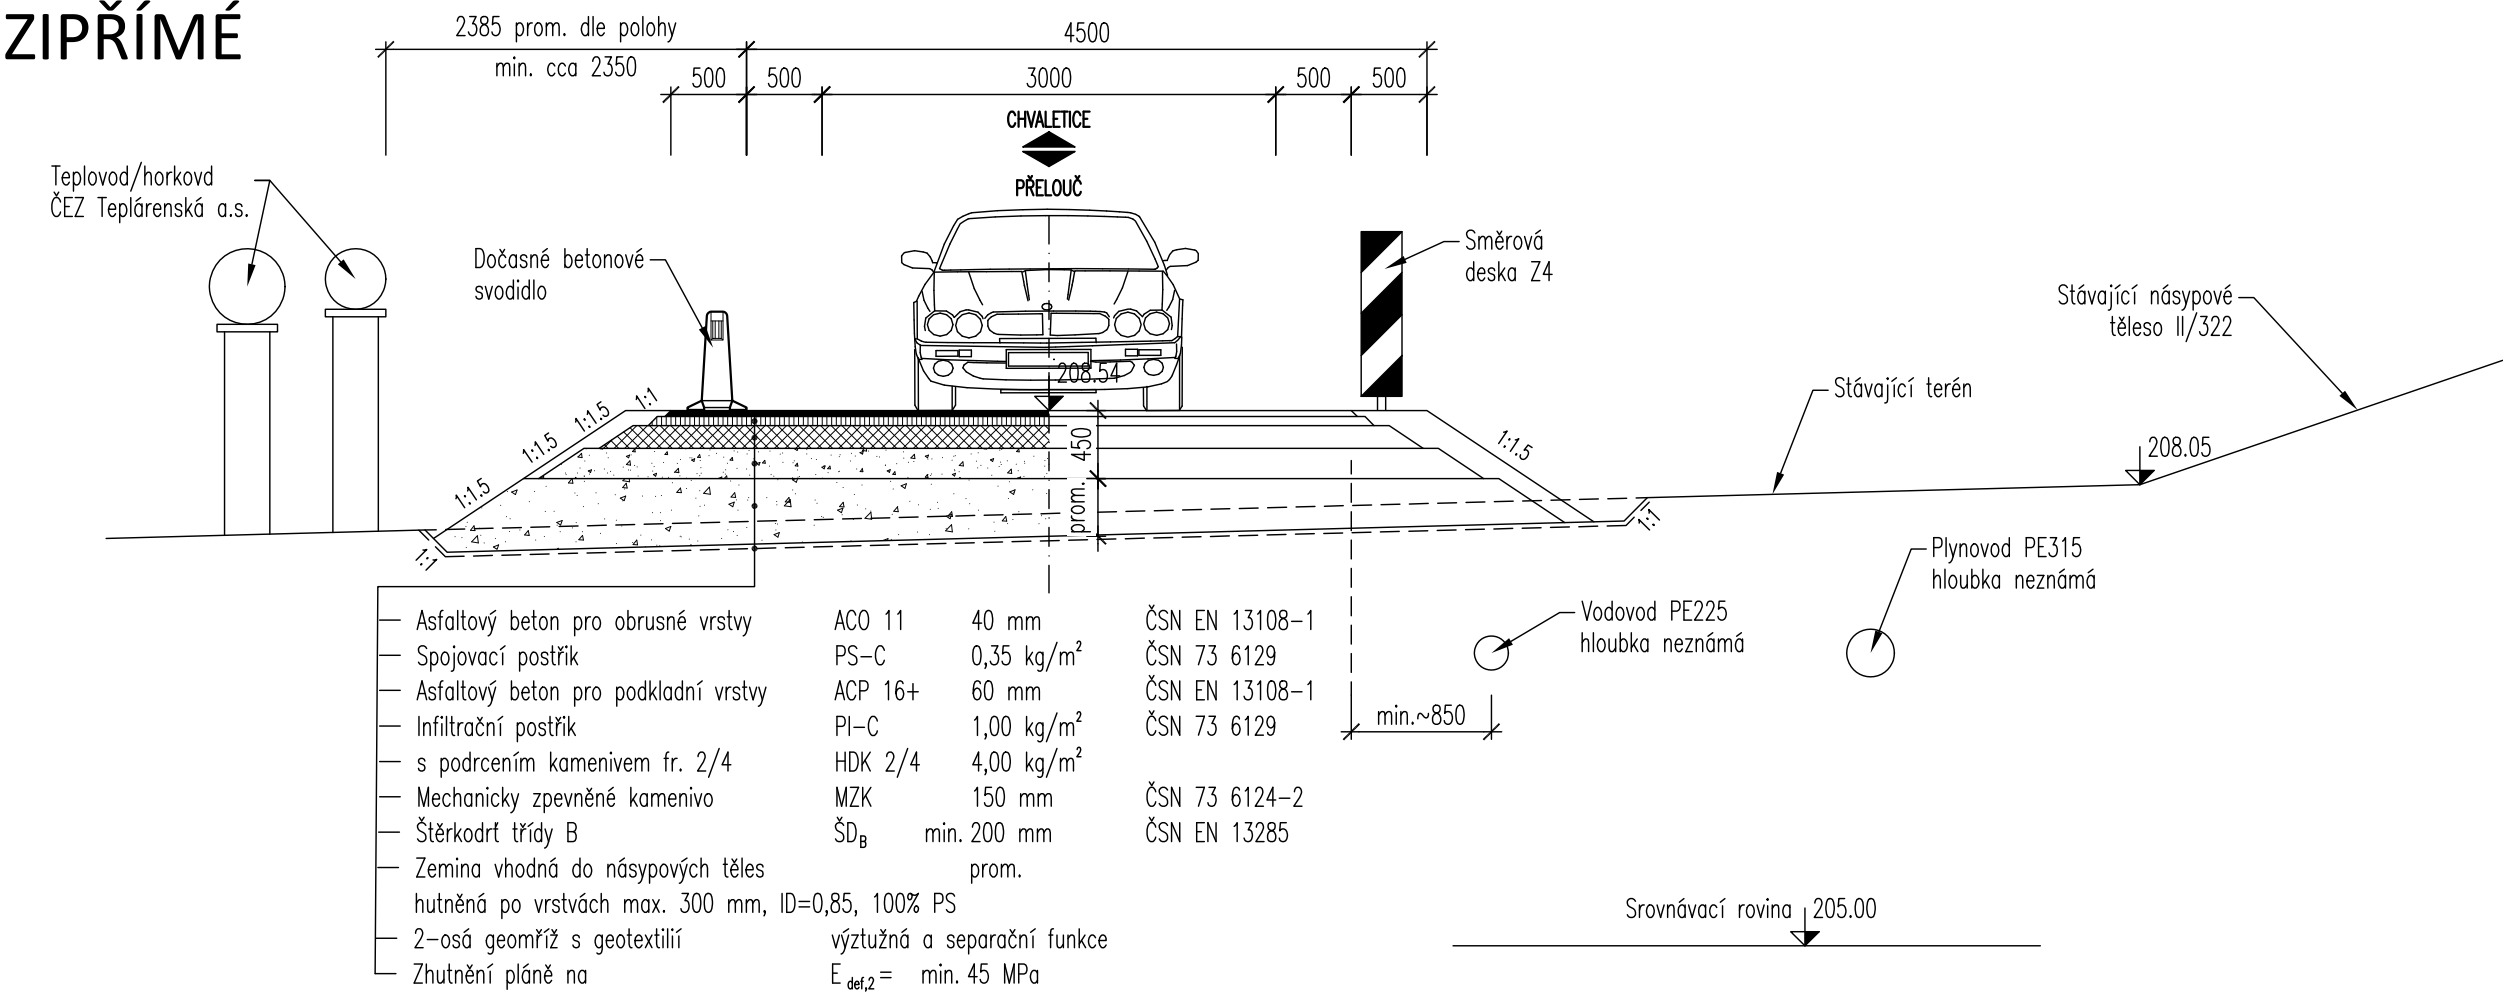

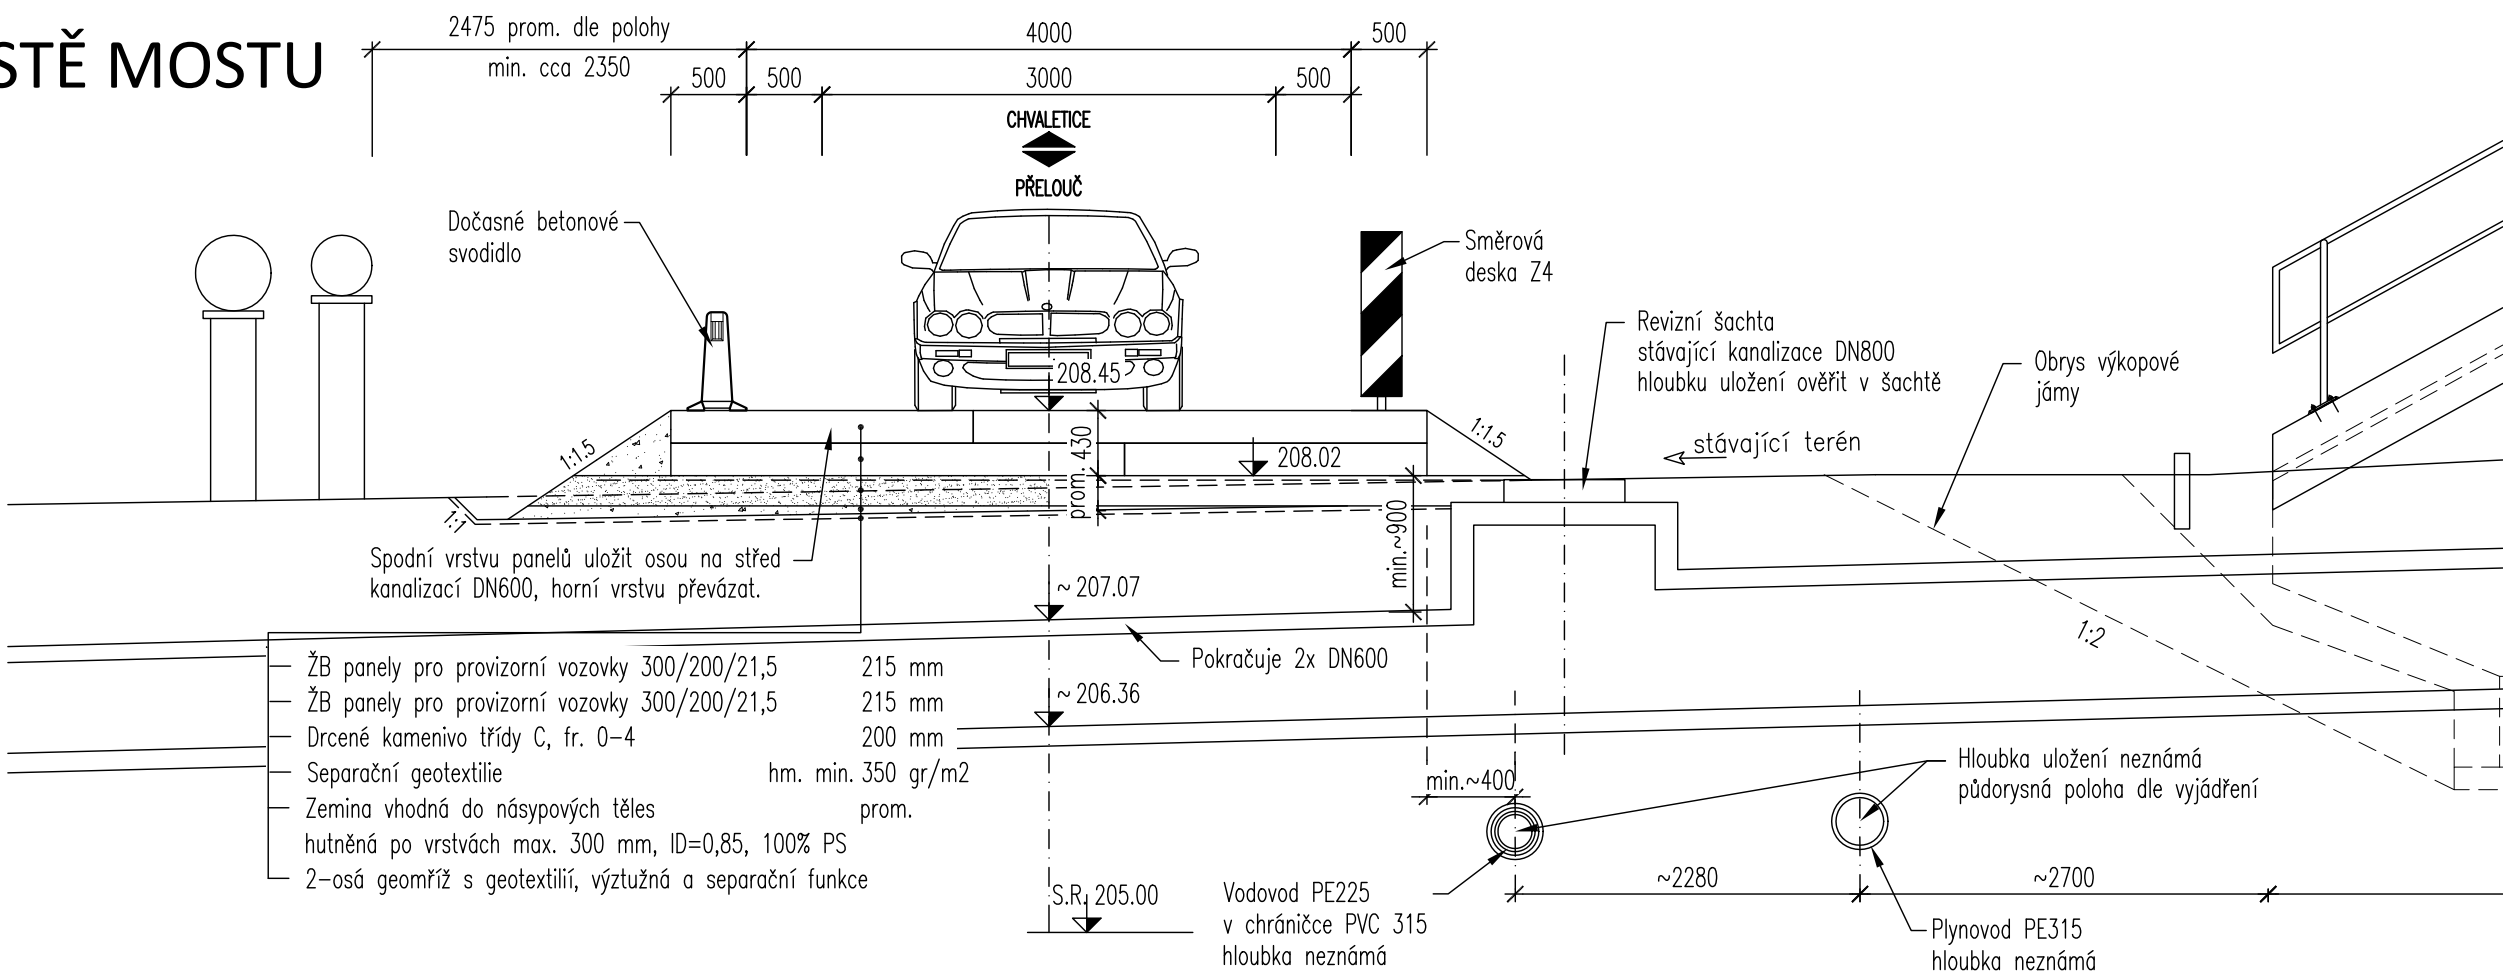

## V MÍSTĚ MOSTU



## C111 Provizorní objízdná trasa

Výškový systém: Bpv

Souřadnicový systém: S-JTSK

ZODPOVĚDNÝ PROJEKTANT		VYPRACOVAL	KONTROLOVAL		Mostní projekce s.r.o. www.mostniprojekce.cz info@mostniprojekce.cz +420 776 583 906	
Ing. František Pokorný		Ing. František Pokorný	Ing. Ladislav Štěpánek			
						
Investor: Pardubický kraj			Kraj: Pardubický kraj		DATUM	02/2019
Modernizace mostu ev. č. 322-011 Trnávka					FORMÁT	3A4
					STUPEŇ PD	DSP+PDPS
					MĚŘÍTKO	1:50
					Trnávka\ 4_Pric.dwg	
Příčné řezy					ČÍSLO PARÉ	ČÍSLO VÝKRESU
						4