



VZOROVÝ PŘÍČNÝ ŘEZ 1:50

km 18,160 00,  
přechodová oblast

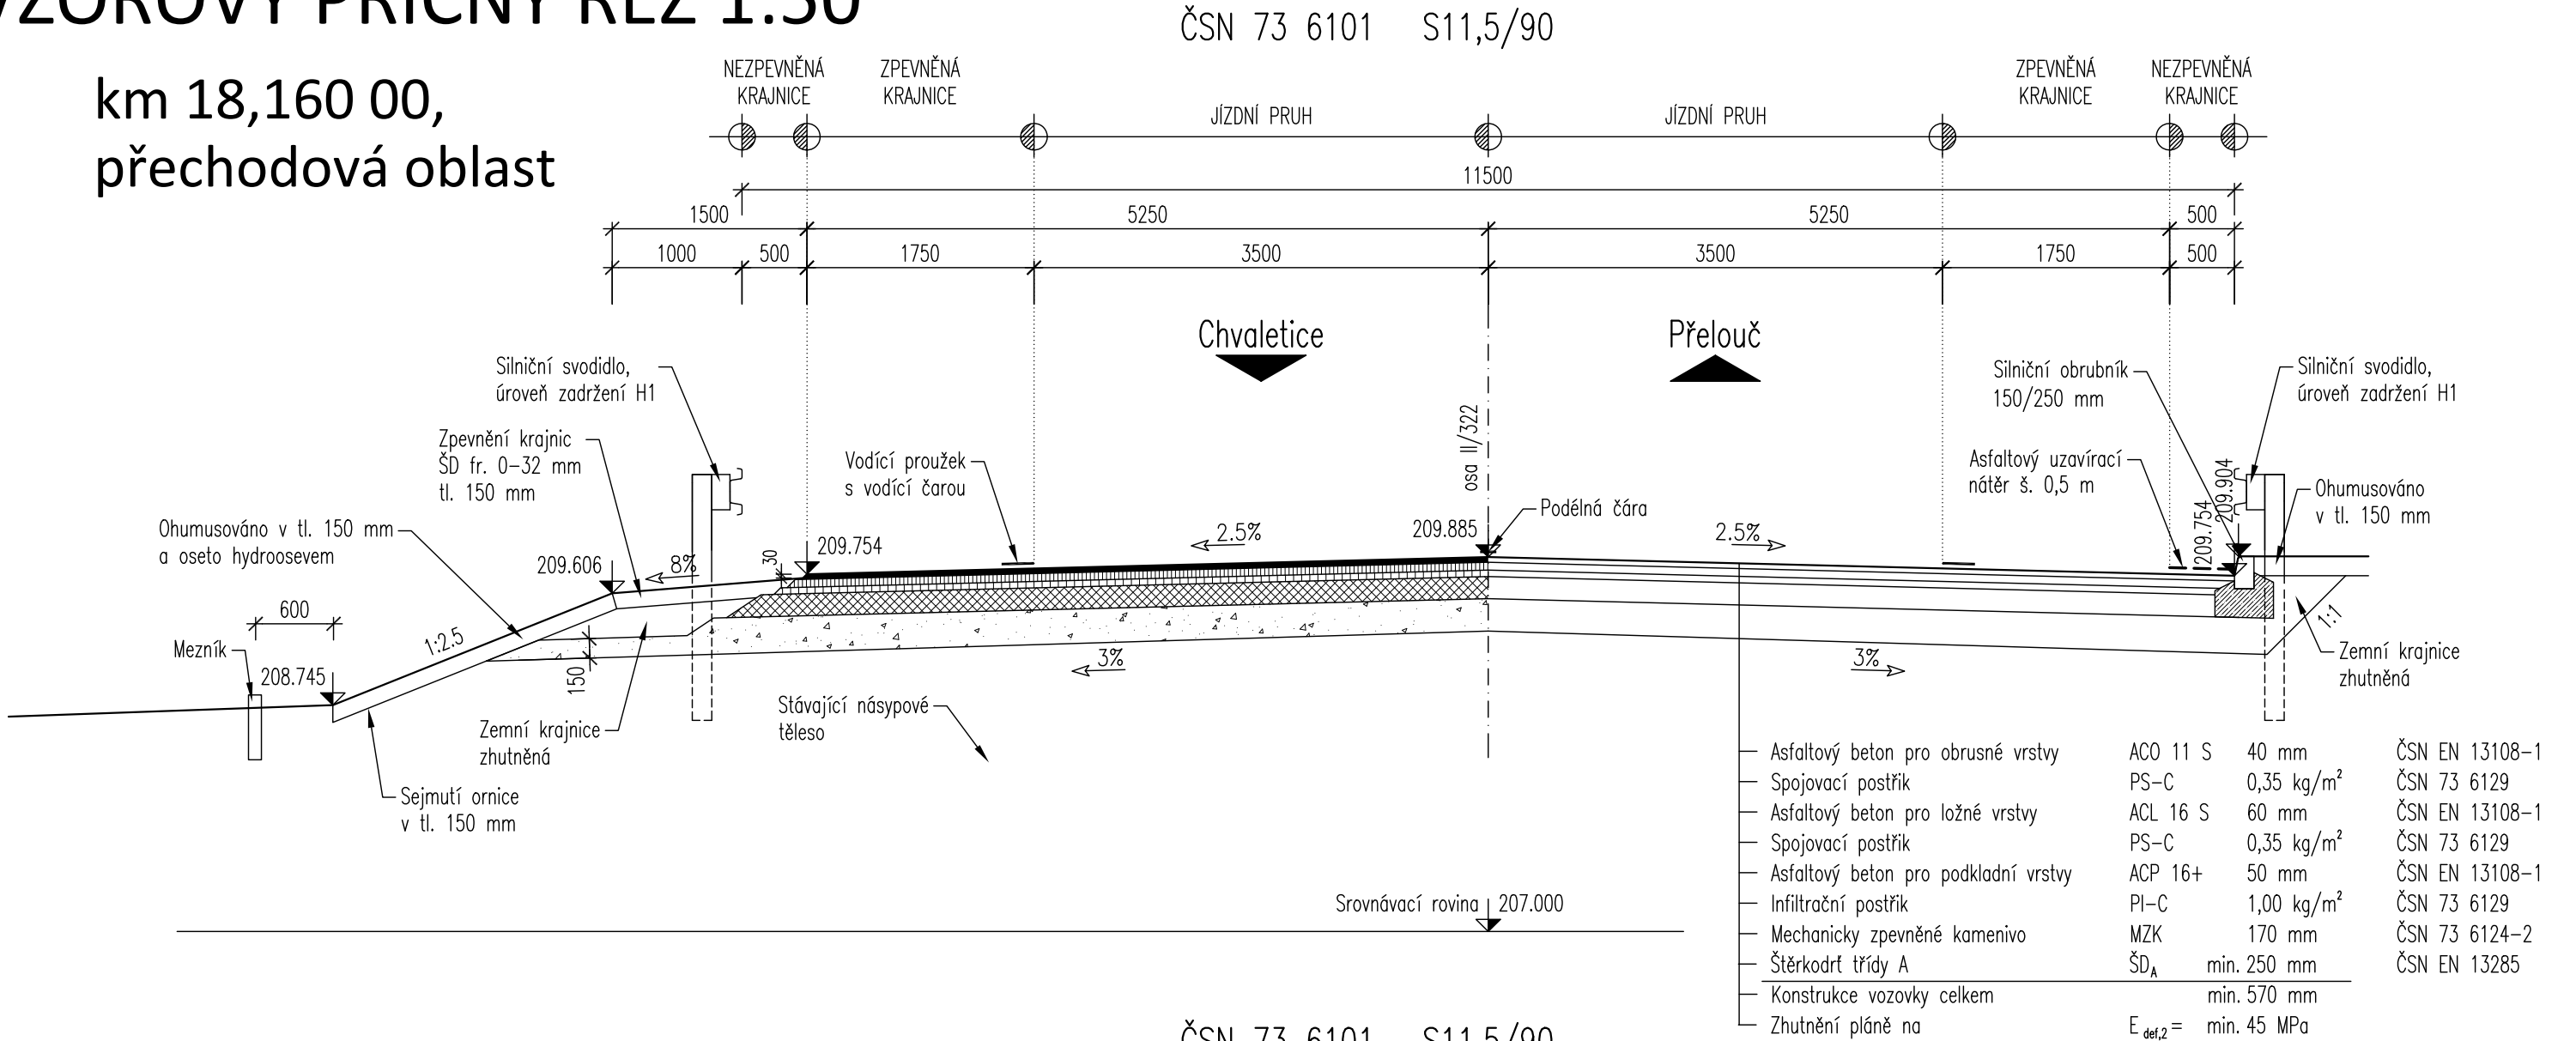

km 18,218 00

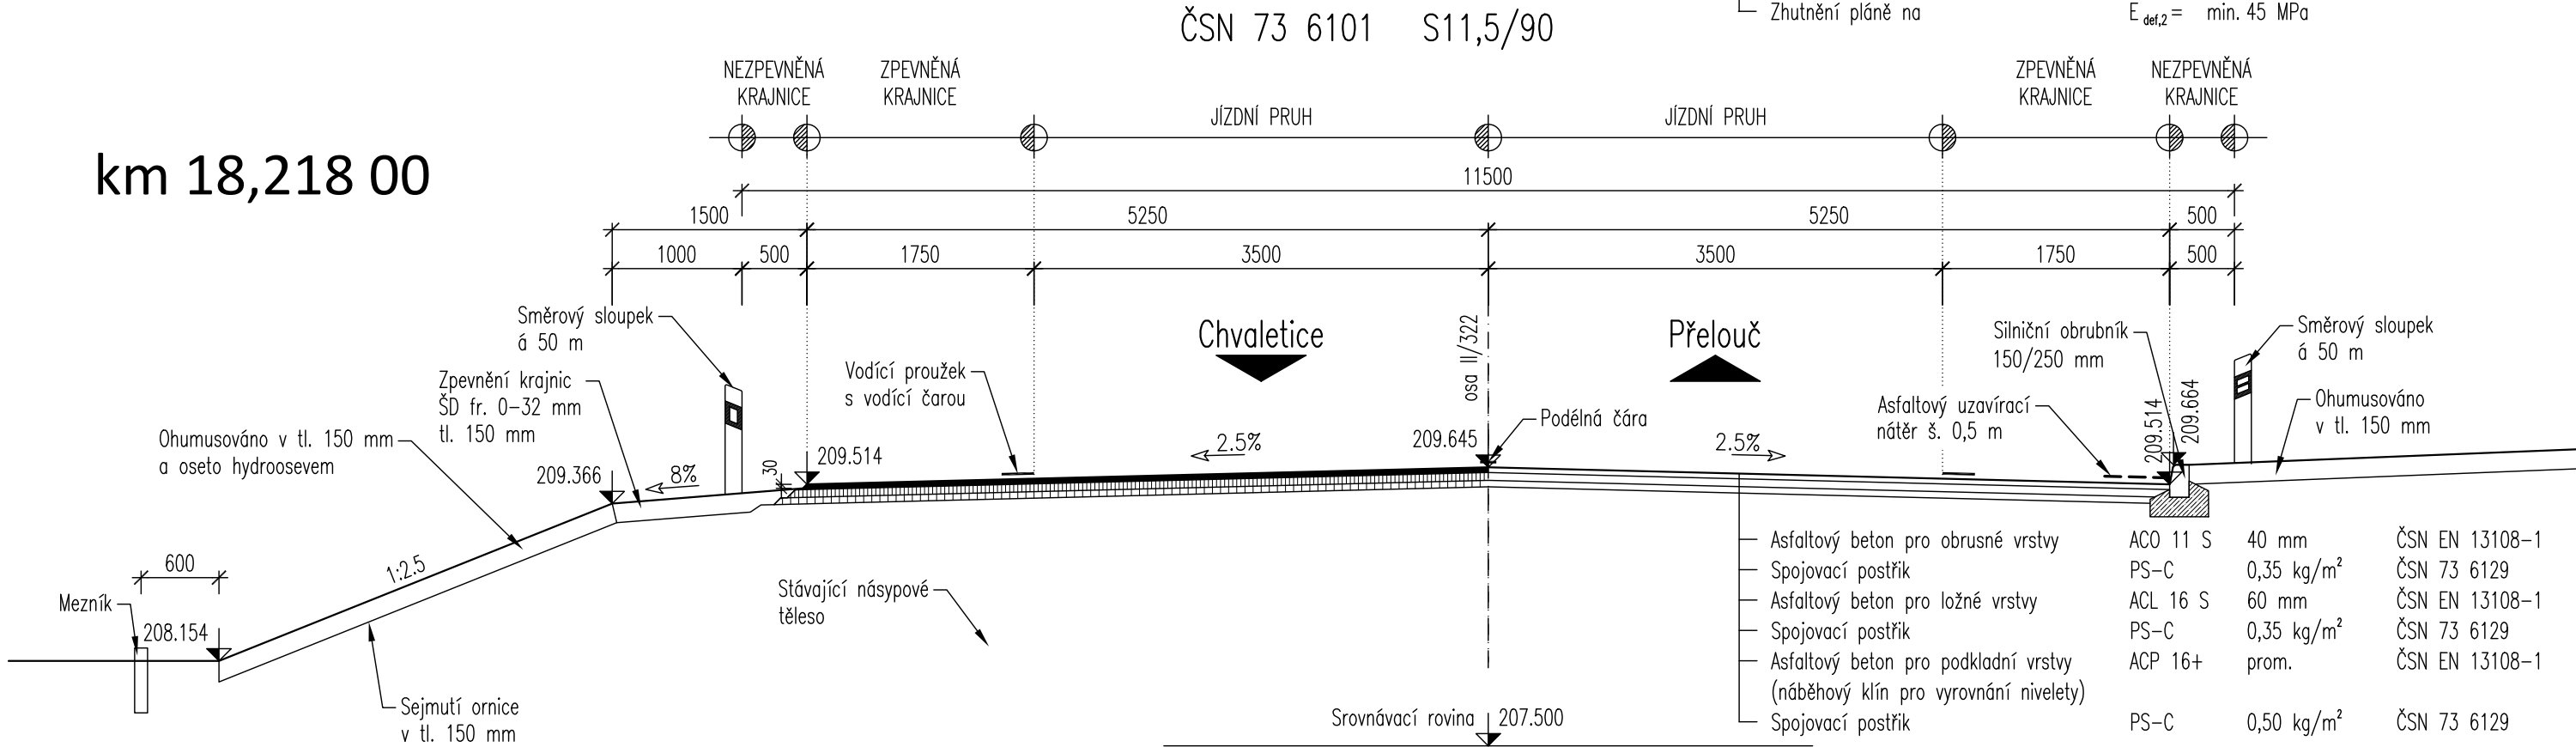

C101 Úprava silnice II/322

Výškový systém: BpV  
Souřadnicový systém: S-JTSK

ZODPOVĚDNÝ PROJEKTANT	VYPRACOVAL	KONTROLOVAL	<div><div></div><div>Mostní projekce s.r.o. www.mostniprojekce.cz info@mostniprojekce.cz +420 776 583 906</div></div>	
Ing. František Pokorný	Ing. František Pokorný	Ing. Ladislav Štěpánek		
Investor: Pardubický kraj			Kraj: Pardubický kraj	
Modernizace mostu ev. č. 322-011 Trnávka			DATUM	02/2019
			FORMÁT	3A4
			STUPEŇ PD	DSP+PDPS
			MĚŘÍTKO	1:50
			Trnávka\ 4_Vz_rezy.dwg	
Vzorový příčný řez			ČÍSLO PARÉ	ČÍSLO VÝKRESU
				4