


LEGENDA POTRUBÍ  
← SPLAŠKOVÁ KANALIZACE

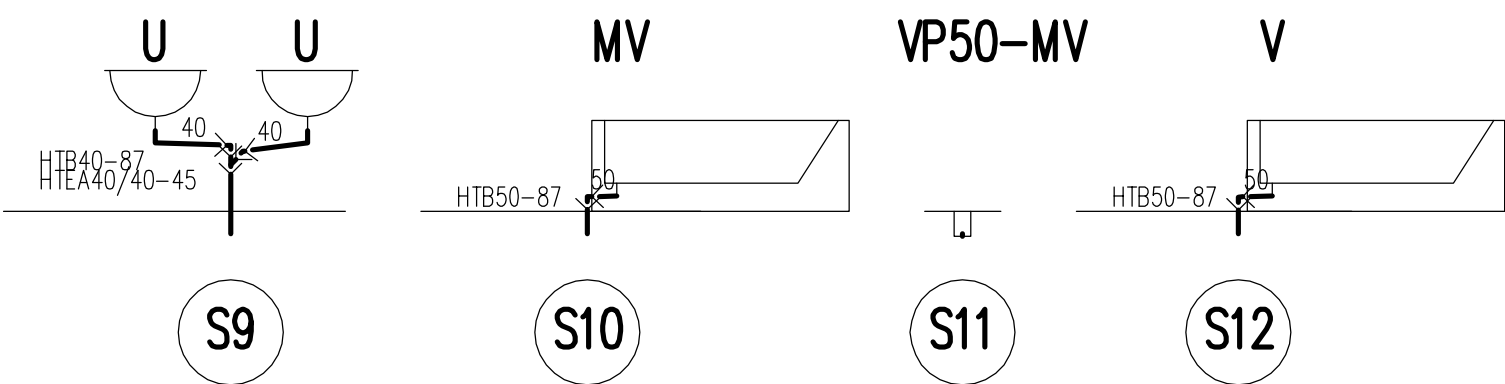

**INTEGROVANÝ  
OPERAČNÍ  
PROGRAM**

EVROPSKÁ UNIE  
EVROPSKÝ FOND PRO REGIONÁLNÍ ROZVOJ  
ŠANCE PRO VÁŠ ROZVOJ

KRESLIL	PROJEKTANT	ODPOV. PROJEKTANT	HIP	KONTROLOVAL	<p><b>PROXION</b> S.R.O. PROJEKČNÍ A INŽENÝRSKÁ KANCELÁŘ HURDÁLKOVA 206, 547 01 NÁCHOD tel. 491 433 158 fax. 491 487 785</p>	
SINC s.r.o.	SINC s.r.o.	ING. R. HUBKA	ING. R. HUBKA			
STAVEBNÍK	PARDUBICKÝ KRAJ, KOMENSKÉHO NÁMĚSTÍ 125, 532 11 PARDUBICE					
MÍSTO STAVBY	CHRUDEM, PÍŠŤOVY, p.p.č.1879/1 a 1879/4 v k.ú. CHRUDIM					
AKCE	<b>TRANSFORMACE DOMOVA SOCIÁLNÍCH SLUŽEB SLATINANY III</b>				STUPĚŇ	DPS
OBJEKT DÍL	SO-01 DVOUBYTOVÝ DŮM ZDRAVOTNÍ TECHNIKA				DATUM	IX/2013
					ZAKÁZKOVÉ ČÍSLO	18/13
OBSAH	<b>ROZVINUTÉ ŘEZY SVISLÉ KANALIZACE 1-12</b>				ARCHIVNÍ ČÍSLO	407
					FORMÁT	2 x A4
					MĚŘÍTKO	ČÍSLO VÝKRESU
				1:50	<b>ZT-7</b>	