PŮDORYS 2.NP - nový stav - podhledy

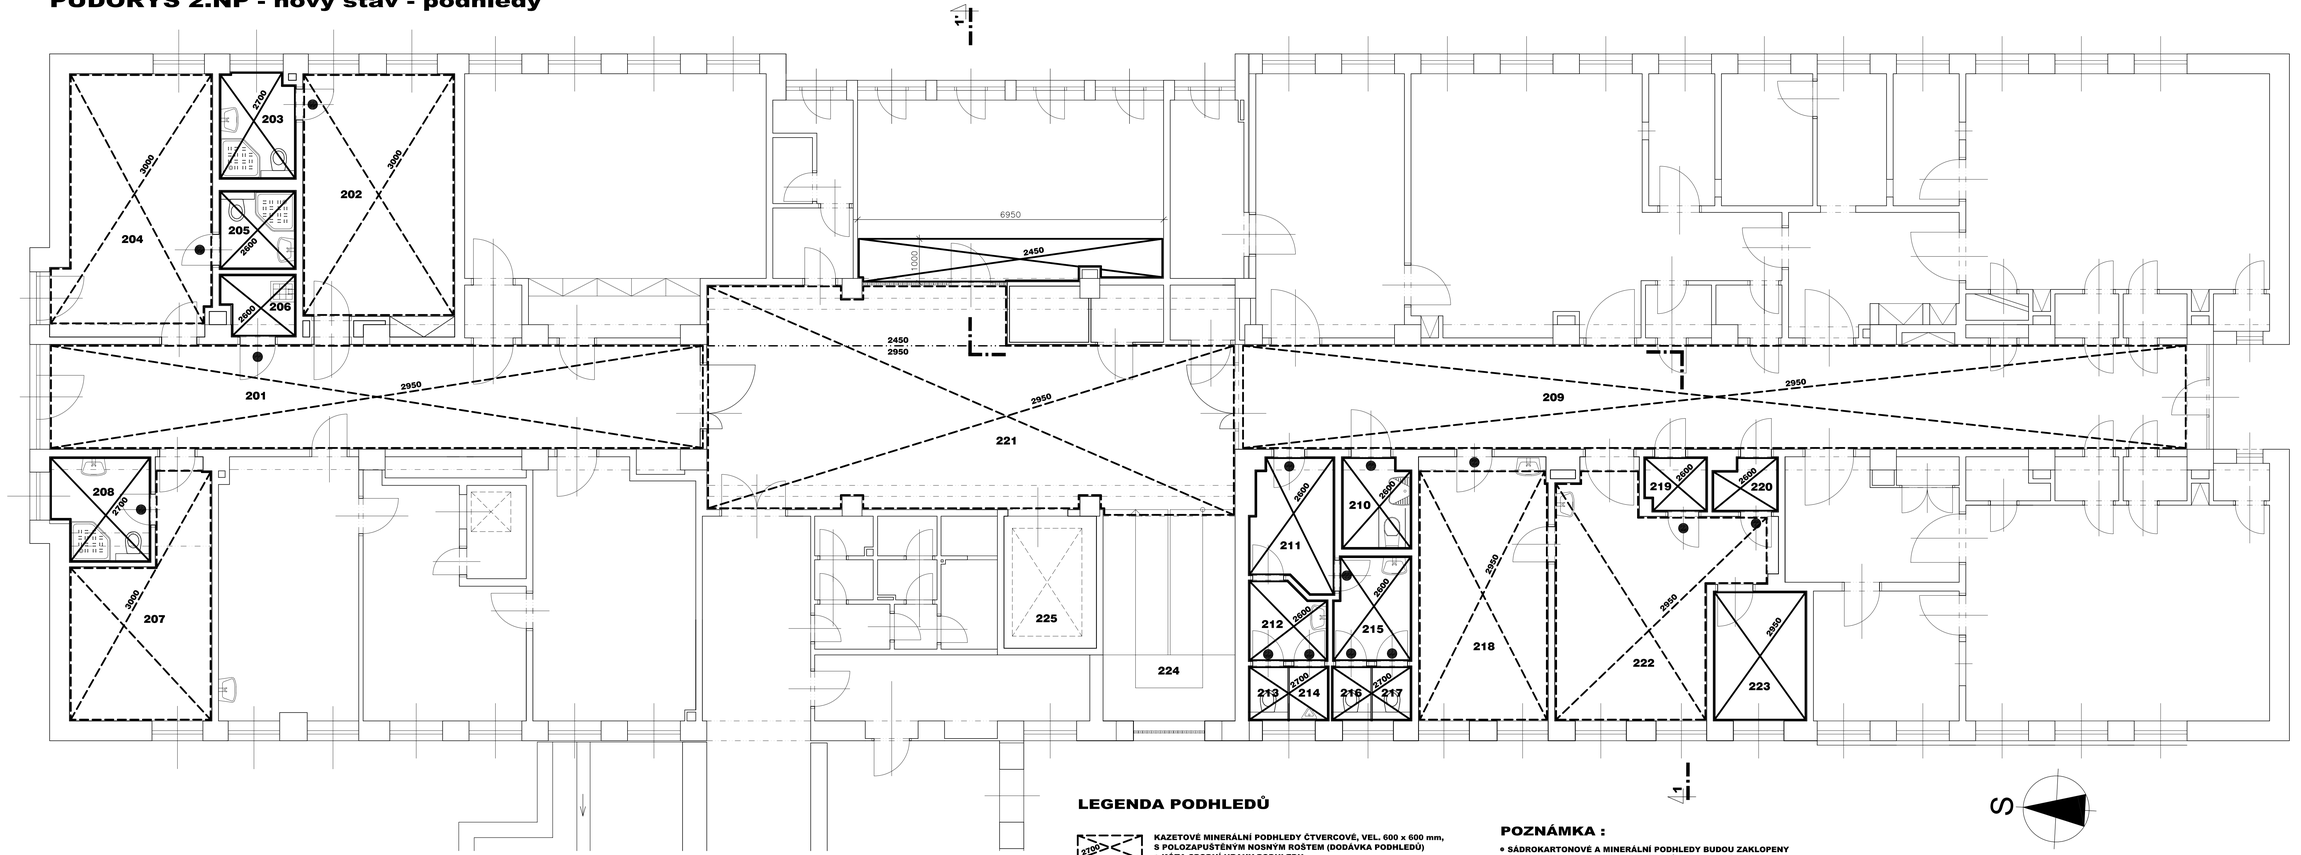

LEGENDA PODHLEDŮ

- 2700 / 2700 — KAZETOVÉ MINERÁLNÍ PODHLEDY ČTVERCOVÉ, VEL. 600 x 600 mm, S POLOZAPUŠTĚNÝM NOSNÝM ROŠTEM (DODÁVKA PODHLEDŮ) + KÓTA SPODNÍ HRANY PODHLEDU
- 2700 — SÁDROKARTONOVÝ PODHLED Z DESEK NA OCELOVÉ NOSNÉ KONSTRUKCI (DODÁVKA SÁDROKARTONU), V PROSTORU SOC. ZAŘÍZENÍ S IMPREGNACÍ PROTI ZVÝŠENÉ VLHKOSTI + KÓTA SPODNÍ HRANY PODHLEDU
- 2700 / 2700 — VÝŠKOVÝ LOM V PODHLEDU (POHLEDOVÁ ČÁST ZE SÁDROKARTONOVÝCH DESEK + KÓTY SPODNÍCH HRAN PODHLEDŮ
- DVEŘNÍ MŘÍŽKA O ÚČINNÉ PLOŠE 0,03 m2 (SOUČÁST DODÁVKY VZT - 425 x 85 mm)

POZNÁMKA :

- SÁDROKARTONOVÉ A MINERÁLNÍ PODHLEDY BUDOU ZAKLOPENY AŽ PO MONTÁŽI VEŠKERÝCH ROZVODŮ !
- PROJEKTANT UPOZORŇUJE, ŽE NOVÉ SÁDROKARTONOVÉ POPŘ. VNITŘNÍ DĚLÍCÍ PŘÍČKY BUDOU PROVEDENY DO ÚROVNĚ 2000 mm NAD ČISTOU PODLAHOU, ZBYLÁ ČÁST BUDE NAMONTOVÁNA POPŘ. VYZDĚNA AŽ PO PROVEDENÍ VEŠKERÝCH VNITŘNÍCH ROZVODŮ INSTALACÍ
- PROSTUPY NEJSOU V DOKUMENTACI ZAKRESLENY A BUDOU PROVEDENY PŘI REALIZACI NA ZÁKLADĚ POŽADAVKŮ ŠEFMONTÉRŮ JEDNOTLIVÝCH PROFESÍ

S

± 0,000 = úroveň stávající podlahy 1.NP

ABC ATELIER s.r.o. projektová a poradenská inženýrská činnost PARDUBICE

ABC ATELIER s.r.o.
17. listopadu 342
530 02 Pardubice 2

Projektant:	Vypracoval:	Kontroloval:	Druh dokum.:	PROJEKT
Petr Korynta	Ivana Tomášková	Petr Korynta	Číslo zakázky:	04 / 07 / 09
			Datum:	07. 2009
			Měřítko:	1 : 50
			Počet formátů:	12 A4

Název zakázky: **Pardubická krajská nemocnice a.s. Dílčí rekonstrukce RDG, budova č.14**

Stavební objekt: **SO 01 - Dílčí rekonstrukce RDG**
Díl: **Stavební část**

Název výkresu: **Půdorys 2.NP - nový stav - podhledy**

Č. kopie	Část	Č. přílohy
	F 01	119