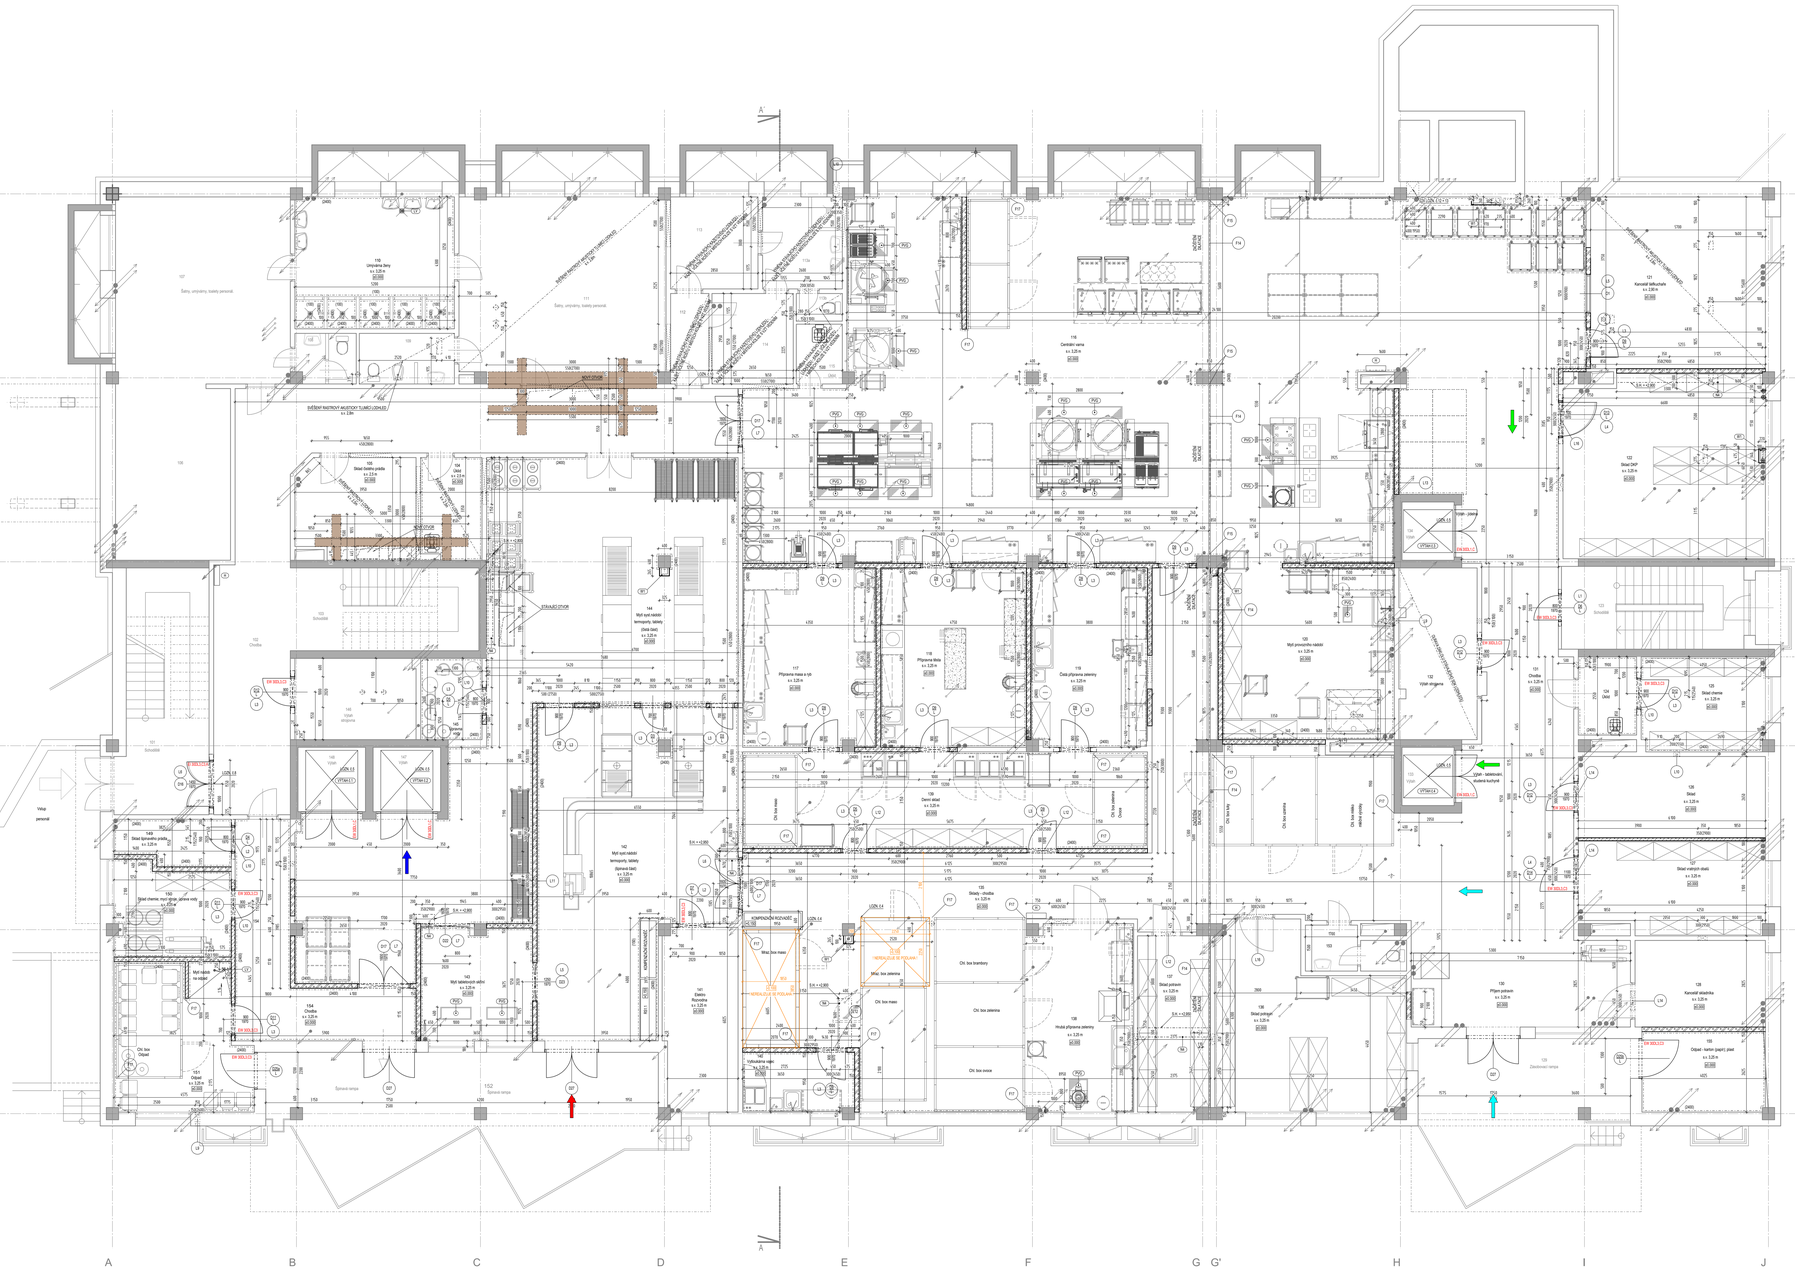

**TABULKA MÍSTNOSTÍ - 1NP - FINAL**

| Číslo místnosti | NÁZEV MÍSTNOSTI | PLOCHA (m²) | PODLAHA - POVRCH | HLADKÝ | STĚNY - POVRCH | STROP - POVRCH | POZN. | NOVÉ UMÍ. K NÁVRH |
|---|---|---|---|---|---|---|---|---|
| 101 | schodiště | 22,46 | dle konstrukčního řezu | - | dle konstrukčního řezu | dle konstrukčního řezu | | - |
| 102 | chodba | 63,83 | dle konstrukčního řezu | - | dle konstrukčního řezu | dle konstrukčního řezu | | - |
| 103 | schodiště | 16,60 | dle konstrukčního řezu | - | dle konstrukčního řezu | dle konstrukčního řezu | | - |
| 104 | sklad | 9,78 | keramická dlažba, protiskluzná, barva a odstín dle výběru investora | P3 | keramický obklad, barva a odstín dle výběru investora | dle konstrukčního řezu - sádrokarton, barva a odstín dle výběru investora | | - |
| 105 | sklad čistého prádla | 12,57 | keramická dlažba, protiskluzná, barva a odstín dle výběru investora | P3 | keramický obklad, barva a odstín dle výběru investora | dle konstrukčního řezu - sádrokarton, barva a odstín dle výběru investora | | - |
| 106 | šatny, umyvárny, toalety personál | 21,04 | dle konstrukčního řezu | - | dle konstrukčního řezu | dle konstrukčního řezu | | - |
| 107 | šatny, umyvárny, toalety personál | 34,72 | dle konstrukčního řezu | - | dle konstrukčního řezu | dle konstrukčního řezu | | - |
| 108 | WC předsíňka | 3,03 | dle konstrukčního řezu | - | dle konstrukčního řezu | dle konstrukčního řezu | | - |
| 109 | WC | 1,34 | dle konstrukčního řezu | - | dle konstrukčního řezu | dle konstrukčního řezu | | - |
| 110 | umyvárna | 22,03 | keramická dlažba, protiskluzná, barva a odstín dle výběru investora | P6 | keramický obklad, barva a odstín dle výběru investora | dle konstrukčního řezu - sádrokarton, barva a odstín dle výběru investora | | - |
| 111 | šatny, umyvárny, toalety personál | 48,65 | dle konstrukčního řezu | - | dle konstrukčního řezu | dle konstrukčního řezu | | - |
| 112 | chodba | 3,48 | dle konstrukčního řezu | - | dle konstrukčního řezu | dle konstrukčního řezu | | - |
| 113 | šatna mužů (týmová) | 8,31 | dle konstrukčního řezu | - | dle konstrukčního řezu | dle konstrukčního řezu | | - |
| 113a | umyvárna | 7,80 | dle konstrukčního řezu | - | dle konstrukčního řezu | dle konstrukčního řezu | | - |
| 113b | WC | 1,35 | dle konstrukčního řezu | - | dle konstrukčního řezu | dle konstrukčního řezu | | - |
| 114 | šatna mužů (ženy) | 7,81 | dle konstrukčního řezu | - | dle konstrukčního řezu | dle konstrukčního řezu | | - |
| 115 | úklid | 0,91 | dle konstrukčního řezu | - | dle konstrukčního řezu | dle konstrukčního řezu | | - |
| 116 | centrální sterna | 293,75 | keramická dlažba, protiskluzná, barva a odstín dle výběru investora | P2 | keramický obklad, barva a odstín dle výběru investora | dle konstrukčního řezu - sádrokarton, barva a odstín dle výběru investora | | ANO |
| 117 | příprava masa a ryb | 25,34 | keramická dlažba, protiskluzná, barva a odstín dle výběru investora | P2 | keramický obklad, barva a odstín dle výběru investora | dle konstrukčního řezu - sádrokarton, barva a odstín dle výběru investora | | ANO |
| 118 | příprava bílá | 27,79 | keramická dlažba, protiskluzná, barva a odstín dle výběru investora | P2 | keramický obklad, barva a odstín dle výběru investora | dle konstrukčního řezu - sádrokarton, barva a odstín dle výběru investora | | ANO |
| 119 | čistá příprava zeleniny | 22,16 | keramická dlažba, protiskluzná, barva a odstín dle výběru investora | P2 | keramický obklad, barva a odstín dle výběru investora | dle konstrukčního řezu - sádrokarton, barva a odstín dle výběru investora | | ANO |
| 120 | mytí provozního nádobí | 31,65 | keramická dlažba, protiskluzná, barva a odstín dle výběru investora | P2 | keramický obklad, barva a odstín dle výběru investora | dle konstrukčního řezu - sádrokarton, barva a odstín dle výběru investora | | ANO |
| 121 | kancelář šéfkuchyně | 31,91 | keramická dlažba, protiskluzná, barva a odstín dle výběru investora | P1 | keramický obklad, barva a odstín dle výběru investora | dle konstrukčního řezu - sádrokarton, barva a odstín dle výběru investora | | - |
| 122 | sklad DKP | 29,52 | keramická dlažba, protiskluzná, barva a odstín dle výběru investora | P2 | keramický obklad, barva a odstín dle výběru investora | dle konstrukčního řezu - sádrokarton, barva a odstín dle výběru investora | | ANO |
| 123 | schodiště | 16,06 | keramická dlažba, protiskluzná, barva a odstín dle výběru investora | - | dle konstrukčního řezu | dle konstrukčního řezu | | - |
| 124 | úklid | 4,84 | keramická dlažba, protiskluzná, barva a odstín dle výběru investora | P2 | keramický obklad, barva a odstín dle výběru investora | dle konstrukčního řezu - sádrokarton, barva a odstín dle výběru investora | | ANO |
| 125 | sklad chemie | 12,45 | keramická dlažba, protiskluzná, barva a odstín dle výběru investora | P2 | keramický obklad, barva a odstín dle výběru investora | dle konstrukčního řezu - sádrokarton, barva a odstín dle výběru investora | | ANO |
| 126 | sklad | 16,16 | keramická dlažba, protiskluzná, barva a odstín dle výběru investora | P2 | keramický obklad, barva a odstín dle výběru investora | dle konstrukčního řezu - sádrokarton, barva a odstín dle výběru investora | | ANO |
| 127 | sklad vnitřních obalů | 17,94 | keramická dlažba, protiskluzná, barva a odstín dle výběru investora | P2 | keramický obklad, barva a odstín dle výběru investora | dle konstrukčního řezu - sádrokarton, barva a odstín dle výběru investora | | ANO |
| 128 | kancelář vedoucího | 23,31 | keramická dlažba, protiskluzná, barva a odstín dle výběru investora | P2 | keramický obklad, barva a odstín dle výběru investora | dle konstrukčního řezu - sádrokarton, barva a odstín dle výběru investora | | ANO |
| 129 | zásobovací rampa | 27,80 | keramická dlažba, protiskluzná, barva a odstín dle výběru investora | - | dle konstrukčního řezu | dle konstrukčního řezu | | - |
| 130 | příjem potravin | 44,11 | keramická dlažba, protiskluzná, barva a odstín dle výběru investora | P2 | keramický obklad, barva a odstín dle výběru investora | dle konstrukčního řezu - sádrokarton, barva a odstín dle výběru investora | | ANO |
| 131 | chodba | 24,25 | keramická dlažba, protiskluzná, barva a odstín dle výběru investora | P2 | keramický obklad, barva a odstín dle výběru investora | dle konstrukčního řezu - sádrokarton, barva a odstín dle výběru investora | | ANO |
| 132 | výdej stravy | 14,35 | keramická dlažba, protiskluzná, barva a odstín dle výběru investora | - | dle konstrukčního řezu | dle konstrukčního řezu | | - |
| 133 | výtah | 3,33 | keramická dlažba, protiskluzná, barva a odstín dle výběru investora | - | dle konstrukčního řezu | dle konstrukčního řezu | | - |
| 134 | výtah | 3,33 | keramická dlažba, protiskluzná, barva a odstín dle výběru investora | - | dle konstrukčního řezu | dle konstrukčního řezu | | - |
| 135 | skladu chodba | 100,33 | keramická dlažba, protiskluzná, barva a odstín dle výběru investora | P2 | keramický obklad, barva a odstín dle výběru investora | dle konstrukčního řezu - sádrokarton, barva a odstín dle výběru investora | | ANO |
| 136 | sklad potravin | 33,75 | keramická dlažba, protiskluzná, barva a odstín dle výběru investora | P2 | keramický obklad, barva a odstín dle výběru investora | dle konstrukčního řezu - sádrokarton, barva a odstín dle výběru investora | | ANO |
| 137 | sklad potravin | 13,58 | keramická dlažba, protiskluzná, barva a odstín dle výběru investora | P2 | keramický obklad, barva a odstín dle výběru investora | dle konstrukčního řezu - sádrokarton, barva a odstín dle výběru investora | | ANO |
| 138 | hrubá příprava zeleniny | 21,24 | keramická dlažba, protiskluzná, barva a odstín dle výběru investora | P2 | keramický obklad, barva a odstín dle výběru investora | dle konstrukčního řezu - sádrokarton, barva a odstín dle výběru investora | | ANO |
| 139 | denní sklad | 41,59 | keramická dlažba, protiskluzná, barva a odstín dle výběru investora | P2 | keramický obklad, barva a odstín dle výběru investora | dle konstrukčního řezu - sádrokarton, barva a odstín dle výběru investora | | ANO |
| 140 | vytloukárna vajec | 7,05 | keramická dlažba, protiskluzná, barva a odstín dle výběru investora | P2 | keramický obklad, barva a odstín dle výběru investora | dle konstrukčního řezu - sádrokarton, barva a odstín dle výběru investora | | ANO |
| 141 | elektro rozvodna | 14,41 | keramická dlažba, protiskluzná, barva a odstín dle výběru investora | P5 | keramický obklad, barva a odstín dle výběru investora | dle konstrukčního řezu - sádrokarton, barva a odstín dle výběru investora | | - |
| 142 | mytí syst. nádobí/ termoporty, tablety (špinavé bok) | 66,72 | keramická dlažba, protiskluzná, barva a odstín dle výběru investora | P6 | keramický obklad, barva a odstín dle výběru investora | dle konstrukčního řezu - sádrokarton, barva a odstín dle výběru investora | | ANO |
| 143 | mytí talířovských skříní | 13,31 | keramická dlažba, protiskluzná, barva a odstín dle výběru investora | P6 | keramický obklad, barva a odstín dle výběru investora | dle konstrukčního řezu - sádrokarton, barva a odstín dle výběru investora | | ANO |
| 144 | mytí syst. nádobí/ termoporty, tablety (čistá část) | 102,52 | keramická dlažba, protiskluzná, barva a odstín dle výběru investora | P6 | keramický obklad, barva a odstín dle výběru investora | dle konstrukčního řezu - sádrokarton, barva a odstín dle výběru investora | | ANO |
| 145 | úprava vody | 5,30 | keramická dlažba, protiskluzná, barva a odstín dle výběru investora | P3 | keramický obklad, barva a odstín dle výběru investora | dle konstrukčního řezu - sádrokarton, barva a odstín dle výběru investora | | - |
| 146 | výtah strojovna | 10,42 | keramická dlažba, protiskluzná, barva a odstín dle výběru investora | - | dle konstrukčního řezu | dle konstrukčního řezu | | - |
| 147 | výtah | 4,62 | dle konstrukčního řezu | - | dle konstrukčního řezu | dle konstrukčního řezu | | - |
| 148 | výtah | 4,62 | dle konstrukčního řezu | - | dle konstrukčního řezu | dle konstrukčního řezu | | - |
| 149 | sklad špinavého prádla | 5,37 | keramická dlažba, protiskluzná, barva a odstín dle výběru investora | P3 | keramický obklad, barva a odstín dle výběru investora | dle konstrukčního řezu - sádrokarton, barva a odstín dle výběru investora | | ANO |
| 150 | sklad chemie, myčí dřímje, úprava vody | 11,06 | keramická dlažba, protiskluzná, barva a odstín dle výběru investora | P3 | keramický obklad, barva a odstín dle výběru investora | dle konstrukčního řezu - sádrokarton, barva a odstín dle výběru investora | | ANO |
| 151 | odpad | 33,17 | keramická dlažba, protiskluzná, barva a odstín dle výběru investora | P3 | keramický obklad, barva a odstín dle výběru investora | dle konstrukčního řezu - sádrokarton, barva a odstín dle výběru investora | | ANO |
| 152 | špinavá rampa | 46,78 | dle konstrukčního řezu | - | dle konstrukčního řezu | dle konstrukčního řezu | | - |
| 153 | WC | 4,25 | keramická dlažba, protiskluzná, barva a odstín dle výběru investora | P3 | keramický obklad, barva a odstín dle výběru investora | dle konstrukčního řezu - sádrokarton, barva a odstín dle výběru investora | | ANO |
| 154 | chodba | 20,03 | keramická dlažba, protiskluzná, barva a odstín dle výběru investora | P2 | keramický obklad, barva a odstín dle výběru investora | dle konstrukčního řezu - sádrokarton, barva a odstín dle výběru investora | | ANO |
| 155 | odpad - kartón (papír), plast | 10,55 | keramická dlažba, protiskluzná, barva a odstín dle výběru investora | P3 | keramický obklad, barva a odstín dle výběru investora | dle konstrukčního řezu - sádrokarton, barva a odstín dle výběru investora | | ANO |

## POZNÁMKY:

- DOČASNÁ KONSTRUKCE
- POZ — POZLAŇOVÁ VPUŠŤ - SOUČÁST ČISTÍCÍ ZÓNY - NEREZOVÁ POZLAŇOVÁ VPUŠŤ
- PV — POZLAŇOVÁ VPUŠŤ - SOUČÁST ČT
- POZN. 1.4
- POZN. 1.5 — ROZSAH REVITALIZACE VYTAHU JE POPSÁN V RAMCI TECHNICKÉ ZPRÁVY - PŘÍLOHA
- POZN. 1.8
- POZN. 1.7
- POZN. 1.8
- POZN. 1.9
- POZN. 1.10 — DOČASNÉ ZAJETÍ VÝTAHŮ, POUZE NA DOBU NEZBYTNÉ NUTNOSTI
- POZN. 1.11
- POZN. 1.12
- POZN. 1.13

PŘÍVOZ NÁDOBÍ

ZÁSOBOVÁNÍ KUCHYNĚ

EXPEDICE HOTOVÝCH JÍDEL

NAVRHOVANÉ PROSTUPY STROPNÍ ZE SKOLU MD 1.NP

## LEGENDA STÁVAJÍCÍCH KONSTRUKCÍ:

STAVAJÍCÍ KONSTRUKCE ZDĚNÉ

STAVAJÍCÍ KONSTRUKCE ŽELEZOBETONOVÉ

## LEGENDA NAVRHOVANÝCH KONSTRUKCÍ:

VAPENNÁ ZDICÍ HMOTA PORIOTHERM 8 NA TENKOVRSTVÉ LEPICÍ MALTU 10 MM

VAPENNÁ ZDICÍ HMOTA PORIOTHERM 8 NA TENKOVRSTVÉ LEPICÍ MALTU 10 MM, PO SÁDRU

PROSTUPY SVISLÉ KONSTRUKCE

PROTIPOŽÁRNÍ OBKLADY KANÁLŮ - PROTIPOŽÁRNÍ OBKLADOVÝ SYSTÉM ZE DESEK S MINERÁLNÍ VLNOU, TL. 30 MM, EI 30 DP1-S1,d0 - SYSTÉM PROMATECT-H, TL. 30 MM, EI 30 DP1-S1,d0 - SYSTÉM PROMATECT-H, TL. 2 X 20 MM

VYHRAZENÁ PLOCHA - DO DOBY PŘEVZETÍ OTEVŘENÁ PLOCHA, JE NUTNÉ SE ŘÍDIT POKYNY VYHRAZENÁ PLOCHA - DO DOBY PŘEVZETÍ OBJEKTU ZHOTOVITELEM PROVOZEM

VYHRAZENÉ ETAPY

S

| | | | |
|---|---|---|---|
| Investor: | Pardubický kraj, Komenského náměstí 125, 532 11 Pardubice | Zpracovatel: | DIGITRONIC |
| Místo stavby: | Kyjevská 44, 532 03 Pardubice k.ú. Pardubičky (717830) p.č. st. 1456 | | DIGITRONIC CZ a. s. o. Šimkova 904, 500 03 Hradec Králové www.digitronic.cz, tdi@digitronic.cz |
| Vedoucí projektu: | Ing. Jan Dinga | Datum: | 10/2019 |
| Zodp. projektant: | Ing. Radek Dědina | Stupeň PD: | DPS |
| Vypracoval: | Ing. Dominika Janoušková | Část: | ARCHITEKTONICKO - STAVEBNÍ ČÁST |
| Akce: | REKONSTRUKCE STRAVOVACÍHO ZAŘÍZENÍ A JÍDELNY PRO ZAMĚSTNANCE PARDUBICKÉ NEMOCNICE | Part: | Format: 21 x A4<br>Měřítko: 1:50 |
| Obsah: | NÁVRH - PŮDORYS 1.NP - FINÁLNÍ NÁVRH | | Číslo výkresu: R3 D.1.1.14 |