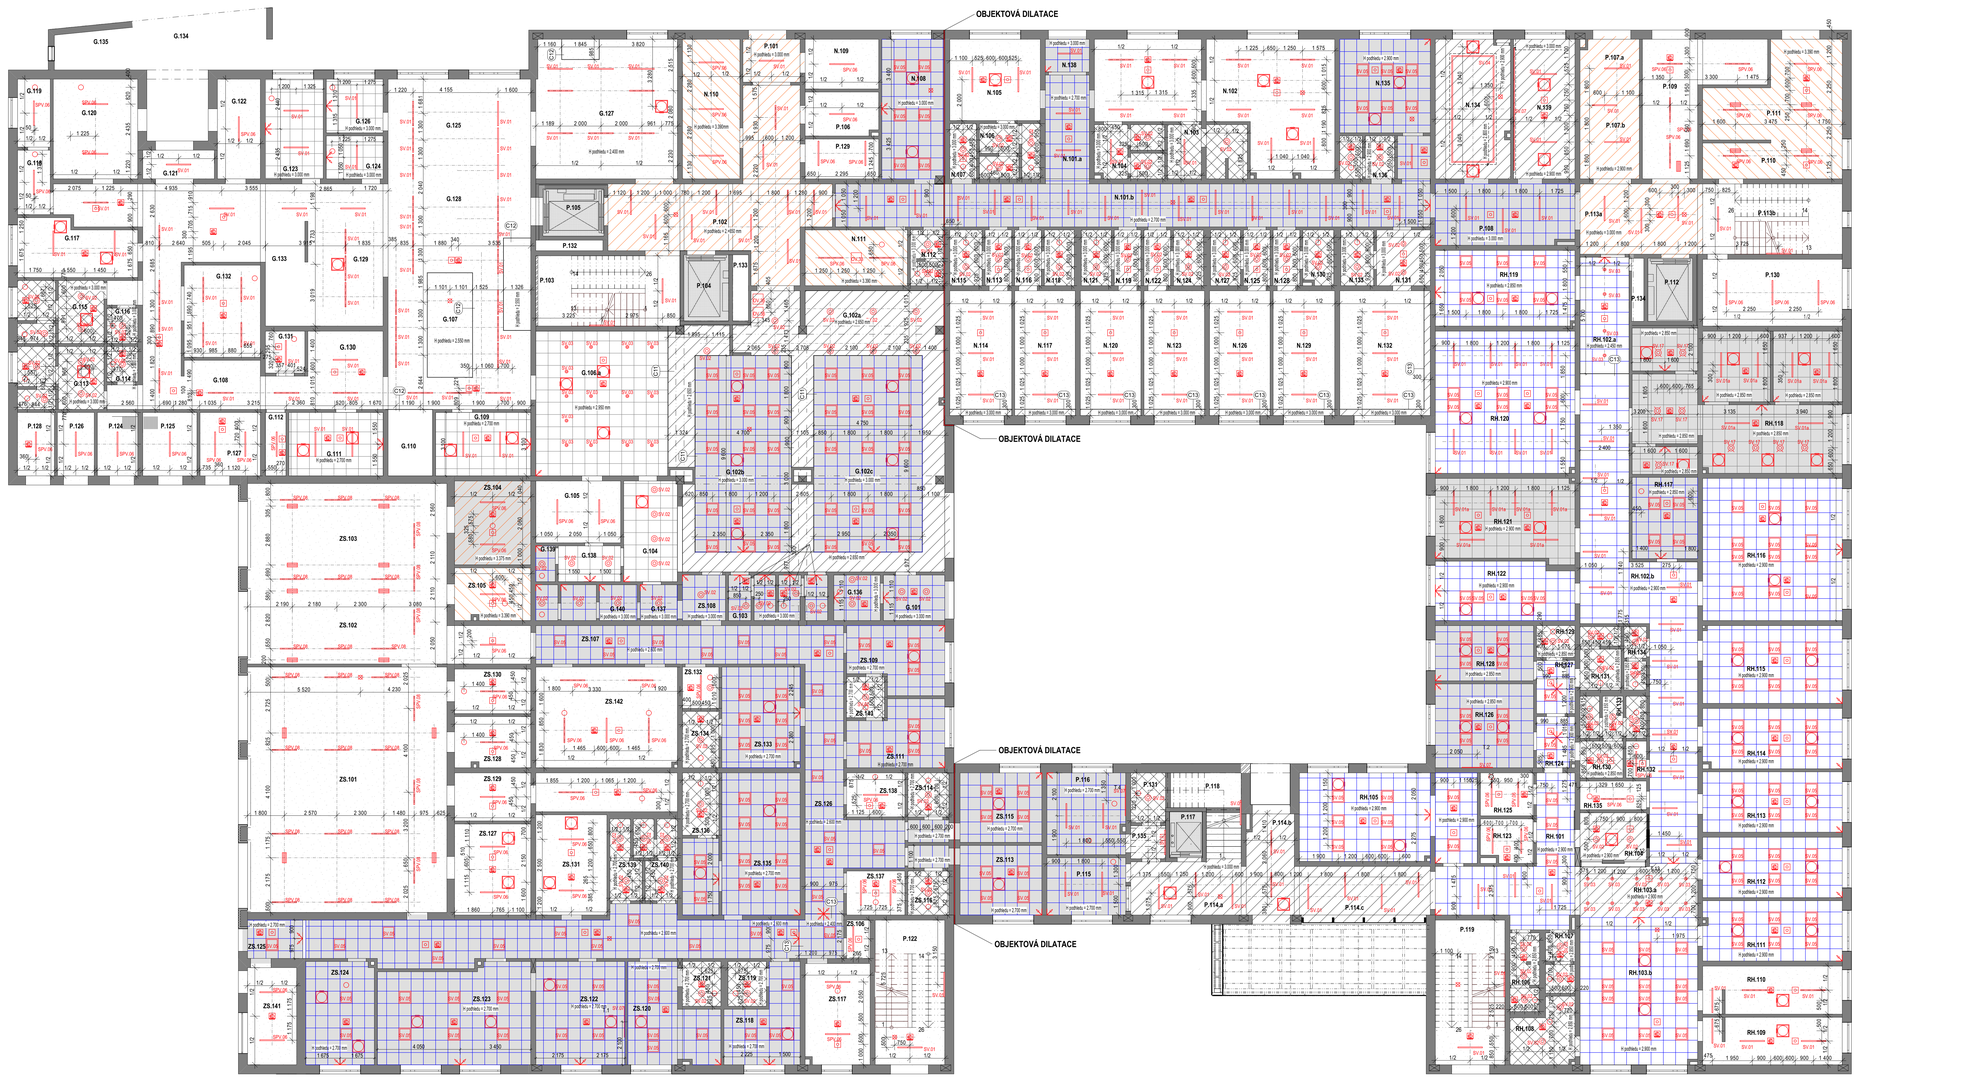

TABULKA MÍSTNOSTÍ 1.NP

Oddě	Č.m.	Název místnosti	Plocha [m²]	Výška [mm]
G	101	VSTUP	7,21	3 000
G	102a	JÍDELNA	77,88	2 650
G	102b	JÍDELNA	45,50	3 000
G	102c	JÍDELNA	51,19	3 000
G	103	WC NÁVŠTĚV	10,16	3 000
G	104	BUFET - PRODEJ	13,99	3 000
G	105	SKLAD - BUFET	12,80	3 490
G	106.a	VÝDEJ JÍDEL	45,69	2 950
G	107	VARNÝ BLOK	53,34	3 490
G	108	CHODBA	71,56	3 490
G	109	STUDENÁ KUCHYNĚ	14,53	2 700
G	110	CHLADÍCÍ BOX - DENNÍ SKLAD	7,07	2 000
G	111	PŘÍPRAVNA TĚST A MOUČNÍKŮ	14,37	2 700
G	112	ÚKLID	3,20	3 490
G	113	ŠATNA M	12,60	3 000
G	114	SKLAD-ČIST. PRÁDLA	2,69	3 000
G	115	ŠATNA Ž	12,60	3 000
G	116	SKLAD ŠPN. PRÁDLA	2,69	3 000
G	117	DENNÍ MÍSTNOST KUCHAŘŮ	15,41	3 000
G	118	SKLAD-ČIST. PRÁDLA	5,19	3 490
G	119	PŘÍRUČNÍ SKLAD	5,43	3 490
G	120	SKLAD A PŘÍPRAVNA ZEL. A BIVAKBOX	20,57	3 490
G	121	CHODBA	5,55	3 490
G	122	SKLAD ODPADKŮ	10,72	3 490
G	123	KANCEL. PROVOZU	13,96	3 000
G	124	ZÁZEMÍ ŠÉFKUCHAŘE	6,02	3 000
G	125	MANIPULACE S VOZÍKY-PARKOVIŠTĚ	34,93	3 490
G	126	KANCEL. DIET. SESTER	7,47	3 000
G	127	UMÝVÁNÍ STOLNÍHO NÁDOBÍ A TABLETEK A TÉMAKOPORTY	47,68	3 490
G	128	KOMPLETOVÁNÍ TABLETŮ	26,37	3 490
G	129	ČISTÁ PŘÍPRAVNA SUROVIN	19,64	3 490
G	130	UMYV. PROVOZ. NÁDOBÍ	8,09	3 490
G	131	DENNÍ SKLAD	4,08	3 490
G	132	SUCHÝ SKLAD	16,95	3 490
G	133	CHLAD. BOXY	18,12	2 000
G	134	ZÁSOBOVÁNÍ	27,02	3 490
G	135	SKLAD OBALŮ A PŘEDZÁSOBENÍ	6,85	3 490
G	136	WC INVALIDÉ	5,17	3 000
G	137	CHODBA	3,33	3 000
G	138	BUFET - PŘÍPRAVNA	5,56	3 000
G	139	ÚKLID	1,89	3 000
G	140	ŠATNA - BUFET	8,43	3 000
			763,39 m²	
N	101.a	CHODBA	12,07	2 700
N	101.b	CHODBA	66,93	2 700
N	102	ŠATNA Ž	58,14	3 490
N	103	UMÝVÁRNA Ž	9,85	3 000
N	104	WC Ž	8,58	3 000
N	105	ŠATNA M	17,66	3 490
N	106	UMÝVÁRNA M	7,71	3 000
N	107	ÚKLID	3,55	3 000
N	108	KANCELÁŘ	21,00	3 000
N	109	PŘÍRUČNÍ SKLAD 1	8,79	3 490
N	110	SKLAD-ČIST. PRÁDLA	19,14	3 390
N	111	SKLAD	13,62	3 390
N	112	WC	4,49	3 000
N	113	PŘEDSÍŇ	3,90	3 000
N	114	LÉKAŘ	18,45	3 490
N	115	WC + SPRCHA	4,33	3 000
N	116	PŘEDSÍŇ	3,90	3 000
N	117	LÉKAŘ	18,06	3 490
N	118	WC + SPRCHA	4,01	3 000
N	119	PŘEDSÍŇ	3,90	3 000
N	120	LÉKAŘ	18,06	3 490
N	121	WC + SPRCHA	4,01	3 000
N	122	PŘEDSÍŇ	3,90	3 000
N	123	LÉKAŘ	18,06	3 490
N	124	WC + SPRCHA	4,01	3 000
N	125	PŘEDSÍŇ	3,90	3 000
N	126	LÉKAŘ	18,06	3 490
N	127	WC + SPRCHA	4,01	3 000
N	128	PŘEDSÍŇ	3,90	3 000
N	129	VRCHNÍ SESTRA	18,36	3 490
N	130	WC + SPRCHA	3,99	3 000
N	131	PŘEDSÍŇ	7,51	3 000
N	132	PRÁMAŘ	26,99	3 490
N	133	WC + SPRCHA	4,40	3 000
N	134	KAPLE	24,99	3 000
N	135	PSYCHOLOG / HOVORNA	20,29	3 000
N	136	WC NÁVŠTĚV	5,46	3 000
N	138	ZÁDVEŘÍ	3,79	3 000
N	139	ROZLOUČENÍ	20,52	3 000
			522,31 m²	
P	101	VSTUP	6,56	3 000
P	102	CHODBA CHÚC	53,42	2 650
P	103	SCHODIŠTĚ 1	23,87	3 490
P	104	VÝTAH 1	7,35	2 700
P	105	VÝTAH 3	6,85	2 700
P	106	EL. ROZVODNA	7,76	3 490
P	107.a	VSTUP	7,24	2 900
P	107.b	VSTUP	13,01	2 900
P	108	CHODBA	43,03	3 000
P	109	ZÁZEMÍ1	26,51	3 490
P	110	SKLAD ŠPN. PRÁDLA	30,18	3 390
P	111	SKLAD ZDR. ODPADU	8,50	3 390
P	112	VÝTAH 2	6,73	2 700
P	113a	CHODBA CHÚC	21,60	3 000
P	113b	SCHODIŠTĚ 2	23,70	3 490
P	114.a	VSTUPNÍ HALA	15,42	3 000
P	114.b	VSTUPNÍ HALA	12,35	3 000
P	114.c	VSTUPNÍ HALA	18,33	3 000
P	115	OSTRAHA	10,81	2 700
P	116	DENNÍ MÍSTNOST	15,29	2 700
P	117	VÝTAH 4	3,66	2 700
P	118	SCHODY	10,28	3 000
P	119	SCHODIŠTĚ 3 CHÚC	24,42	3 490
P	122	SCHODIŠTĚ 4 CHÚC	24,24	3 490
P	124	ROZVODNA VN NEM	8,42	3 490
P	125	ROZVODNA VN ČSZ	8,51	3 490
P	126	TRAFO 630 kVA, UŽIV. TS	5,88	3 490
P	127	ROZVODNA NN	9,44	3 490
P	128	VS. ÚPRAVNA VODY	3,88	3 490
P	129	ROZVODNA SLP	7,18	3 490
P	130	ROZVADĚČ NAHR. EL	22,32	3 490
P	131	REZ.ZAMĚSTNANCI	4,24	2 300
P	132	STOUPAČKA	1,69	2 500
P	133	STOUPAČKA	2,49	2 500
P	134	STOUPAČKA	1,84	2 500
P	135	CHODBA	3,04	3 000
			488,76 m²	
RH	101	CHODBA	27,52	2 900
RH	102.a	CHODBA	14,07	2 450
RH	102.b	CHODBA	68,24	2 900
RH	103.a	HALA - DĚKÁRNA	15,38	2 900
RH	103.b	HALA - DĚKÁRNA	41,42	2 900
RH	104	RECEPCE	7,86	2 900
RH	105	MAGNETOTERAPIE	37,23	2 900
RH	106	WC M	5,46	2 850
RH	107	WC Ž	4,29	2 850
RH	108	WC INVALIDÉ A MATKY S DĚTMI	6,95	2 850
RH	109	ŠATNA M	15,90	3 490
RH	110	ŠATNA Ž	16,08	3 490
RH	111	CVIČEBNA 1	20,23	2 900
RH	112	CVIČEBNA 2	20,34	2 900
RH	113	CVIČEBNA 3	20,34	2 900
RH	114	CVIČEBNA 4	20,20	2 900
RH	115	AMBULANCE	25,09	2 900
RH	116	MECHANOTERAPIE	47,69	2 900
RH	117	LASER	12,76	2 850
RH	118	VODOLÉČBA	68,85	2 850
RH	119	ROTOPEDY	25,24	2 900
RH	120	ELEKTROLÉČBA	47,50	2 900
RH	121	TEPLOLÉČBA	27,01	2 900
RH	122	DĚTSKÁ CVIČEBNA	19,19	2 900
RH	123	SKLAD ŠPN. PRÁDLA	5,34	3 490
RH	124	CHODBA ZAMĚSTNANCI	5,14	2 900
RH	125	SKL ČIST. PRÁDLA	5,50	3 490
RH	126	DENNÍ MÍSTNOST ZAMĚSTNANCI	19,72	2 900
RH	127	PŘEDSÍŇ Ž	5,89	3 000
RH	128	ŠATNA Ž	13,00	2 900
RH	129	WC Ž	2,97	2 850
RH	130	ÚKLID	1,89	3 490
RH	131	UM Ž	8,07	2 850
RH	132	ŠATNA M	3,86	2 850
RH	133	WC M	6,41	2 850
RH	134	REZ.ZAMĚSTNANCI	3,46	2 850
RH	135	SKLAD	4,64	3 490
			701,09 m²	
ZS	101	GARÁŽ	117,62	4 570
ZS	102	GARÁŽ	48,29	4 570
ZS	103	REZERVA	46,74	4 570
ZS	104	SKLAD PNEU	16,35	3 375
ZS	105	SKLAD KNIZ. PR.	3,51	3 490
ZS	106	SKLAD	2,26	3 490
ZS	107	CHODBA	13,85	2 600
ZS	108	CHODBA	4,94	3 000
ZS	109	ODPOČINEK	14,43	2 700
ZS	111	ODPOČINEK	14,19	2 700
ZS	113	ODPOČINEK	16,35	2 700
ZS	114	WC	4,63	2 700
ZS	115	ODPOČINEK	16,35	2 700
ZS	116	WC	4,63	2 700
ZS	117	SKLAD	15,62	3 490
ZS	118	ROZC	13,75	2 700
ZS	119	WC + SPRCHA	4,13	2 700
ZS	120	LÉKAŘ	18,04	2 700
ZS	121	WC + SPRCHA	4,13	2 700
ZS	122	KUCHYŇKA	22,23	2 700
ZS	123	ODPOČINKOVÁ M., DISPEČINK	35,38	2 700
ZS	124	STANIČNÍ SESTRA	16,87	2 700
ZS	125	ZÁDVEŘÍ	5,63	2 700
ZS	126	CHODBA	102,21	2 600
ZS	127	DESINFEKČNÍ M.	16,91	3 490
ZS	128	SKLAD LÉKŮ	9,53	3 490
ZS	129	ČISTÝ SKLAD	22,47	3 490
ZS	130	ŠPINAVÝ SKLAD	8,03	3 490
ZS	131	PRÁDELNA	17,07	3 490
ZS	132	ROZVODNA SLP	3,63	3 490
ZS	133	ŠATNA Ž	16,83	2 700
ZS	134	UMÝVÁRNA Ž	4,99	2 700
ZS	135	ŠATNA M	33,54	2 700
ZS	136	UMÝVÁRNA M	5,51	2 700
ZS	137	ÚKLID	6,17	3 490
ZS	138	ROZVODNA EL	6,16	3 490
ZS	139	WC Ž	5,21	2 700
ZS	140	WC M	7,22	2 700
ZS	141	TŘÍDĚNÝ ODPAD	11,87	3 490
ZS	142	SKLAD	34,11	3 490
ZS	143	WC	3,77	2 700
			782,19 m²	
			3 258,61 m²	

LEGENDA PODHLEDŮ:

C.01 PODHLED SÁDROKARTÓNOVÝ ZAVĚŠENÝ
- odpočívárové a denní místnosti, vstupní hala, kancelář, předsíň, pokoje, ...
- otěruvzdorná malba, tónovatelná

C.02 PODHLED SÁDROKARTÓNOVÝ ZAVĚŠENÝ - IMPREGNOVANÝ
- WC, koupelny, šatny, úklidová místnost, vstupy (dle)
- voděodolná malba, tónovatelná, antibakteriální

C.03 PODHLED RASTROVÝ ZAVĚŠENÝ 600x600x15mm /1200x600x15mm
- základní (suché) ostrahované prostory, stavební zaměstnanci a chodby, cvičebny, ...
- akustický stropní systém tl. A, panely ze skleněno vlákna odolné vůči plísním a baktériím, nehořlavé vnitřní jádro tř. A2-s1 d0, světelná účinnost 85000, světelná odrazivost 85%, třída < 1, odolnost proti trvalé relativní vlhkosti prostředí do 95% při 30°C, antikorozní třída C3

C.04 PODHLED RASTROVÝ ZAVĚŠENÝ 600x600x15mm
- místnosti lékařů, lékařské pokoje, pomocné prostory, ...
- panely ze skleněno vlákna s vysoké hustotě odolné vůči baktériím, nehořlavé vnitřní jádro tř. A2-s1 d0, světelná účinnost 8500, světelná odrazivost 83%, odolnost proti trvalé relativní vlhkosti prostředí do 95% při 30°C, antikorozní třída C3

C.05 MALBA
- schodiště, zemníků, pokoje, sklady, kuchyně, ...
- otěruvzdorná malba, tónovatelná

C.06 PODHLED - SAMOSTATNÝ POŽÁRNÍ PŘEDĚL
- chráněná únikové cesta
- požární odolnost shora i zdola EI 45

C.06.b PODHLED - SAMOSTATNÝ POŽÁRNÍ PŘEDĚL PŘÍMO MONTOVANÝ NA STROP
- , skladu
- požární odolnost shora i zdola EI 45

C.07 PODHLED - SAMOSTATNÝ POŽÁRNÍ PŘEDĚL PŘÍMO MONTOVANÝ NA STROP
- sklad prevumatik
- požární odolnost shora i zdola EI 90

C.08 PODHLED RASTROVÝ ZAVĚŠENÝ 600x600x20mm
- vlhká prostředí, vodoléčba, bazénu
- akustický pohltivý systém, vhodný do vlhkého prostředí, panely ze skleněno vlákna odolné vůči plísním a baktériím, nehořlavé vnitřní jádro třídy A2-s1 d0, světelná účinnost 8500, světelná odrazivost 84%, odolnost proti trvalé relativní vlhkosti do 95% při 30°C, antikorozní třída C3

C.15 BEZPRAŠNÝ NÁTĚR NA ŽELEZOBETON
- vybavené šachty

C.10 PODHLED - GASTRO
- prostory gastra
- Akustický pohltivý podhledový systém, vhodný do vlhkého prostředí, panely ze skleněno vlákna o vysoké hustotě odolné vůči plísním a baktériím, spřlují nárazy na rožích úhrnem uvolňovaných částic, odolné vůči rázu plání a baktérií, a také odolávají čištění parami peroxidu vodíku (HPV). Hrany jsou zpevněné a zatřené

C.13 SVISLÁ ČÁST PODHLEDŮ (IMPREGNOVANÝ)
- prostory s možným zvýšeným výskytem namáháním, konstrukčně se provede obdobně jako z každé strany opláštěna stěna na vodorovných a svislých profilech

C.12 SVISLÁ ČÁST PODHLEDŮ (IMPREGNOVANÝ)
- prostory s možným zvýšeným výskytem namáháním (úgiestok, chladící box), konstrukčně se provede obdobně jako z jedné strany opláštěna stěna na vodorovných a svislých profilech.

C.13 SVISLÁ ČÁST PODHLEDŮ
- základní (suché) ostrahované prostory, konstrukčně se provede obdobně jako z každé strany opláštěna stěna na vodorovných a svislých profilech

C.14 MALBA
- kuchyně

LEGENDA OSVĚTLENÍ / KONCOVÝCH PRVKŮ :

- RASTROVÉ SVÍTIDLO 600x600
- LINIOVÉ SVÍTIDLO
- LINIOVÉ SVÍTIDLO / ANTIKOROZNÍ
- BODOVÁ SVÍTIDLA
- BODOVÁ SVÍTIDLA / ANTIKOROZNÍ
- VENTILÁTOR V PODHLEDU
- VZT HLAVICE
- VENTILAČNÍ MŘÍŽKA
- KOUŘOVÝ HLÁSIČ
- PODHLEDOVÝ REPRODUKTOR
- NOUZOVÉ OSVĚTLENÍ ÚNIKOVÝCH CEST V POŽÁRNÍM ÚSEKU
- REVIZNÍ DVÍŘKA DO PODHLEDU
- VYNÁŠECÍ BOD

REVIZE Č. 001

±0,000 = 366,45 m n.m.

NÁZEV STAVBY: NEMOCNICE NÁSLEDNÉ PÉČE MORAVSKÁ TŘEBOVÁ, ZZS PAK		MÍSTO STAVBY:	Moravská Třebová, křižovatka ulic Svitavská a Školní
		OBJEDNATEL DOKUMENTACE:	PARDUBICKÝ KRAJ
		UŽIVATEL:	NEMOCNICE NNP MT, ZZS PAK
		ČÍSLO ZAKÁZKY:	2018_046_CZ
GENERÁLNÍ PROJEKTANT: SIEBERT+TALAŠ		SIEBERT + TALAŠ, spol. s r.o. Bucharova 1314/8 158 00 Praha 5 TEL./FAX: +420 226 216 603 WWW.SIEBERTTALAS.COM	
STUPEŇ DOKUMENTACE:	DOKUMENTACE PRO PROVÁDĚNÍ STAVBY	VYPRACOVAL:	TÝM
ČÍSLO A NÁZEV ČÁSTI:	D – DOKUMENTACE OBJEKTŮ A TECH. ZAŘÍZENÍ	KONTROLOVAL:	ING. ARCH. TOMÁŠ JANEČEK
ČÍSLO A NÁZEV OBJEKTU:	0201 NEMOCNICE NÁSLEDNÉ PÉČE	ZODPOVĚDNÝ PROJEKTANT:	ING. ARCH. TOMÁŠ JANEČEK
ČÍSLO A NÁZEV ODDÍLU:	1.01 ARCHITEKTONICKO-STAVEBNÍ ŘEŠENÍ	VEDOUCÍ PROJEKTU:	ING. ARCH. ŠIMON MIKA
NÁZEV PŘÍLOHY:	PŮDORYS PODHLEDŮ 1.NP		ČÍSLO PARE:
DATUM: 03/2020	MĚŘÍTKO: 1:100	FORMÁT: 18 A4	
Č. ZAKÁZKY, STUPEŇ, ČÁST, Č. OBJEKTU, Č. ODDÍLU, REVIZE, Č. PŘÍLOHY, NÁZEV PŘÍLOHY: 2018_046_CZ_DPS_000_0201_1.01_001_22_PŮDORYS PODHLEDŮ 1.NP			