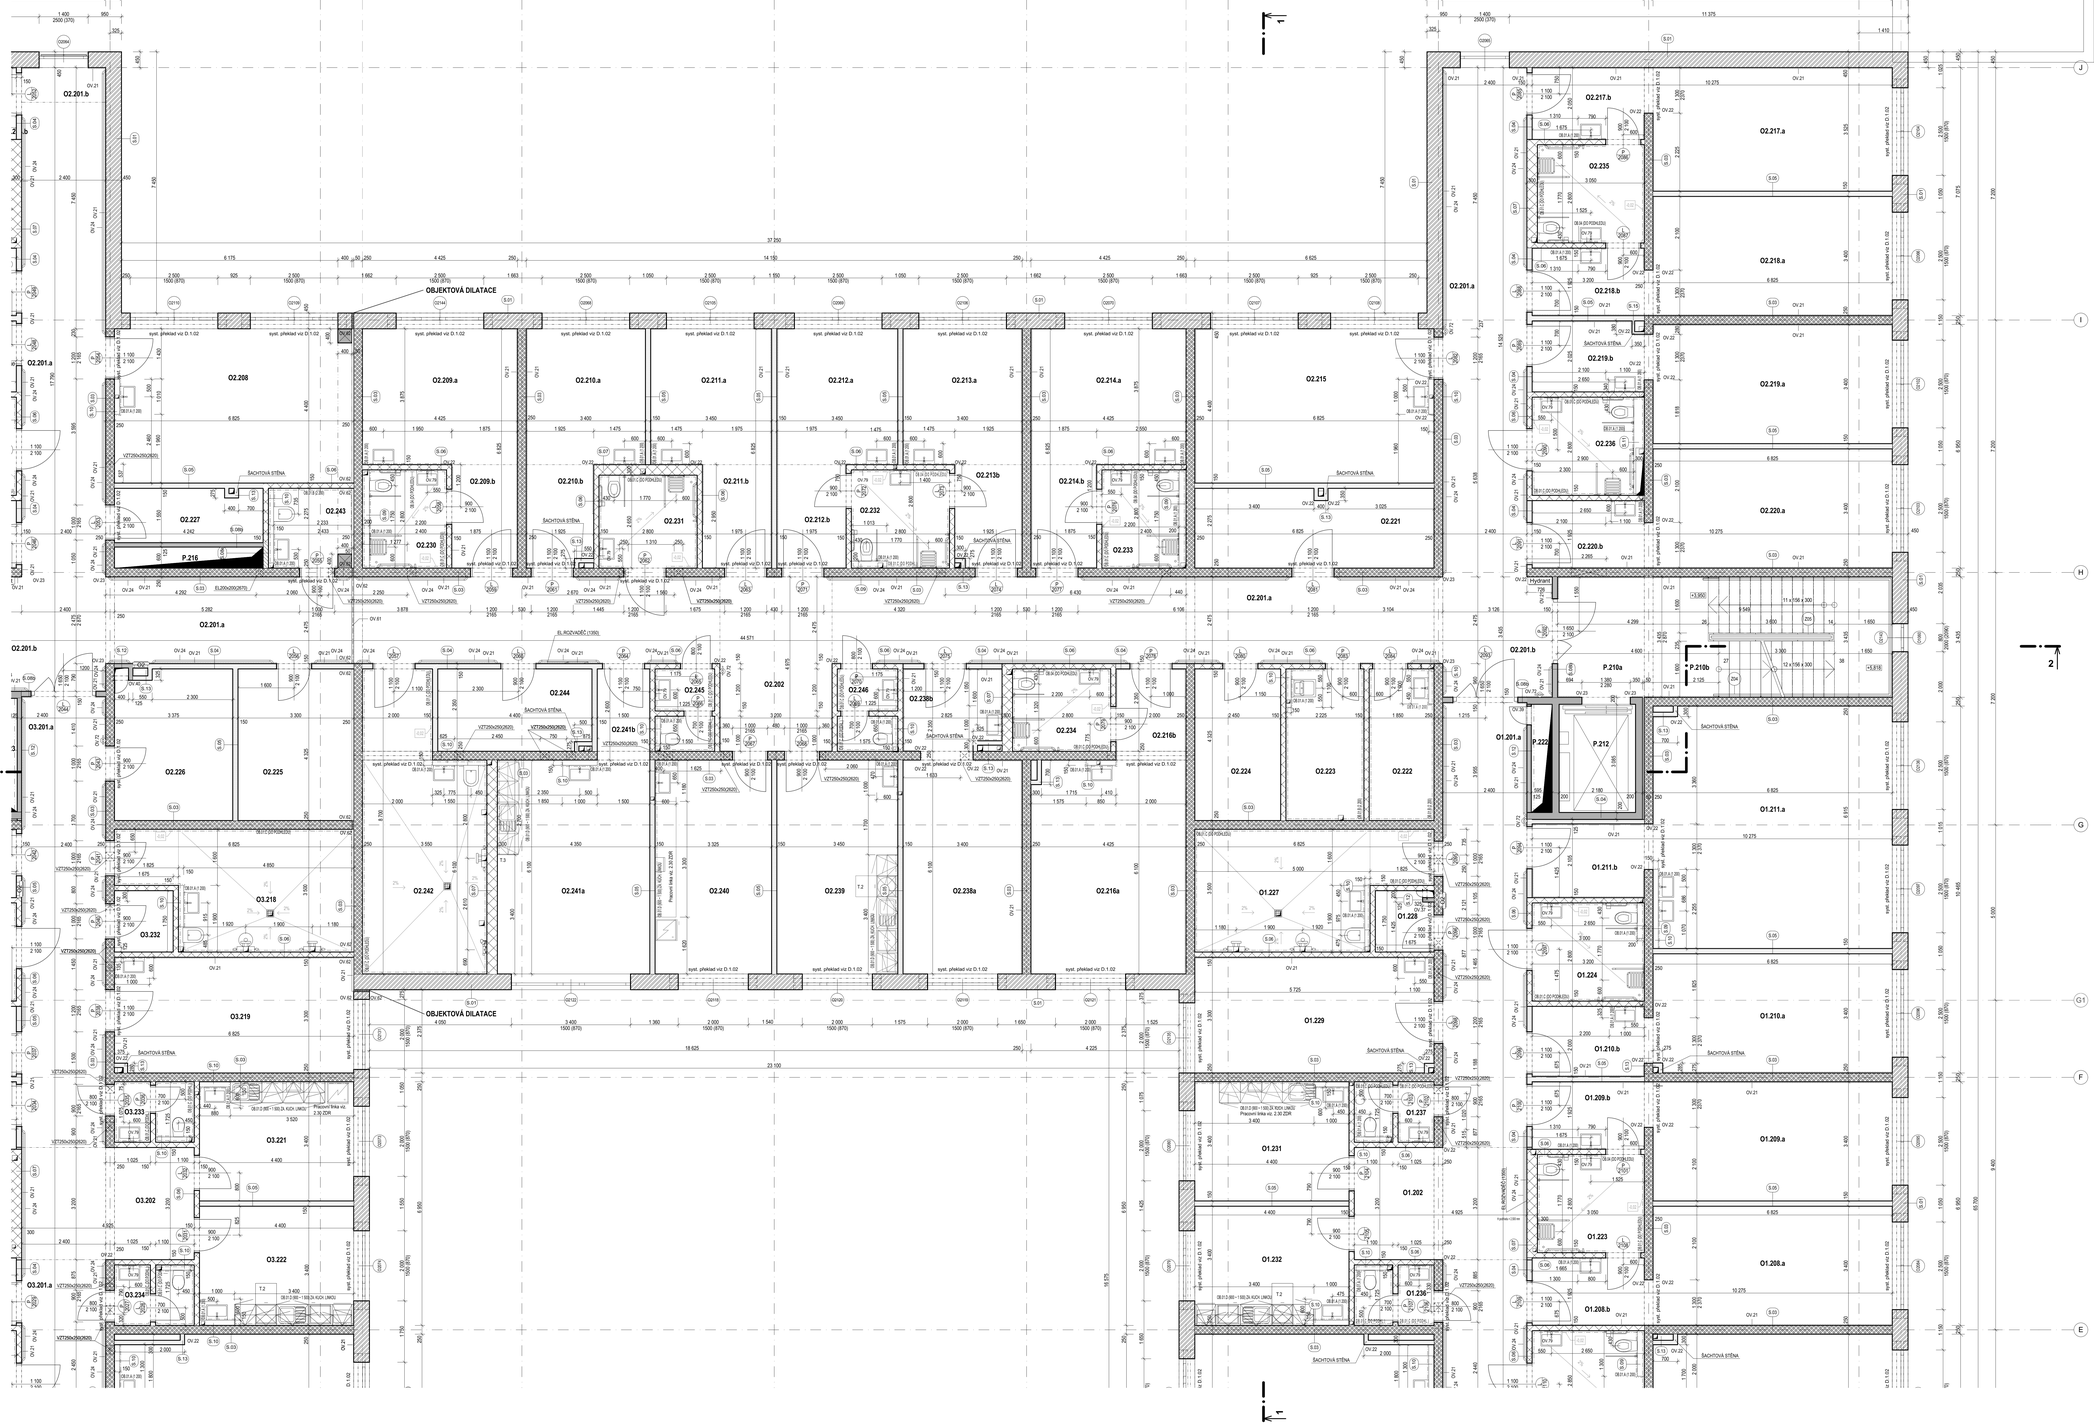

TABULKA MÍSTNOSTÍ 2.NP

Odd.	Č.m.	Název místnosti	Plocha [m²]
O1	201.a	CHODBA	115,60
O1	201.b	CHODBA	11,76
O1	202	PRACOVIŠTĚ SESTRY	15,96
O1	203.a	3L.POKOJ	24,38
O1	203.b	3L.POKOJ	6,51
O1	204.a	3L.POKOJ	23,40
O1	204.b	3L.POKOJ	6,57
O1	205.a	3L.POKOJ	23,53
O1	205.b	3L.POKOJ	5,65
O1	206.a	3L.POKOJ	23,53
O1	206.b	3L.POKOJ	5,65
O1	207.a	4L.POKOJ	47,79
O1	207.b	4L.POKOJ	6,61
O1	208.a	2L.POKOJ	23,58
O1	208.b	2L.POKOJ	6,25
O1	209.a	2L.POKOJ	23,53
O1	209.b	2L.POKOJ	6,25
O1	210.a	2L.POKOJ	23,45
O1	210.b	2L.POKOJ	6,45
O1	211.a	4L.POKOJ	47,52
O1	211.b	4L.POKOJ	6,78
O1	212	2L.POKOJ	23,25
O1	213	ÚKLID	3,54
O1	214	LOGOPED	23,24
O1	215	CVIČEBNA	38,94
O1	216	VOZÍKY PŘÍSTROJE	9,45
O1	217	WC	9,10
O1	218	WC	8,76
O1	219	SKLAD ŠPIN. PRÁDLA	4,95
O1	220	SKLAD ČIST. PRÁDLA	4,95
O1	221	ÚKLID	6,28
O1	222	WC	9,25
O1	223	WC	8,76
O1	224	WC	9,09
O1	225	PŘÍRUČNÍ SKLAD 1	5,87
O1	226a	JÍDELNA	47,79
O1	226b	JÍDELNA	5,91
O1	227	KOUPELNA	20,46
O1	228	SKLAD	3,04
O1	229	VYŠETŘOVNA	22,49
O1	231	PŘÍPRAVNA	15,00
O1	232	DENNÍ MÍSTNOST ZAM	15,00
O1	233	ČISTÍCÍ MÍSTNOST	6,53
O1	234	ODPADKY	4,92
O1	235	PŘÍRUČNÍ SKLAD 2	7,24
O1	236	WC M ZAM	3,97
O1	237	WC Z ZAM	3,98
O1	238	PŘÍRUČNÍ SKLAD	7,03
O1	239	2L.POKOJ	23,25
			835,46 m²
O2	201.a	CHODBA	150,37
O2	201.b	CHODBA	31,90
O2	202	PRACOVIŠTĚ SESTRY	16,84
O2	204.a	2L.POKOJ	24,38
O2	204.b	2L.POKOJ	6,65
O2	205.a	2L.POKOJ	23,53
O2	205.b	2L.POKOJ	6,25
O2	206.a	2L.POKOJ	23,53
O2	206.b	2L.POKOJ	6,43
O2	207.a	2L.POKOJ	23,53
O2	207.b	2L.POKOJ	6,13
O2	208	3L.POKOJ	30,08
O2	209.a	1L.POKOJ	17,15
O2	209.b	1L.POKOJ	5,82
O2	210.a	1L.POKOJ	13,17
O2	210.b	1L.POKOJ	5,58
O2	211.a	1L.POKOJ	13,37
O2	211.b	1L.POKOJ	5,87
O2	212.a	1L.POKOJ	13,37
O2	212.b	1L.POKOJ	5,91
O2	213.a	1L.POKOJ	5,68
O2	213.b	1L.POKOJ	17,15
O2	214.a	1L.POKOJ	13,17
O2	214.b	1L.POKOJ	6,25
O2	215	3L.POKOJ	30,17
O2	216a	3L.POKOJ	27,45
O2	216b	2L.POKOJ	4,79
O2	217.a	2L.POKOJ	24,38
O2	217.b	2L.POKOJ	6,65
O2	218.a	2L.POKOJ	23,53
O2	218.b	2L.POKOJ	6,25
O2	219.a	2L.POKOJ	23,53
O2	219.b	2L.POKOJ	6,39
O2	220.a	2L.POKOJ	23,53
O2	220.b	2L.POKOJ	6,21
O2	221	VOZÍKY PŘÍSTROJE	15,39
O2	222	ODPADKY	8,04
O2	223	ČISTÍCÍ MÍSTNOST	9,63
O2	224	SKLAD ŠPIN. PRÁDLA	10,75
O2	225	PŘÍRUČNÍ SKLAD 1	14,27
O2	226	PŘÍRUČNÍ SKLAD 2	14,25
O2	227	PŘÍRUČNÍ SKLAD 3	6,46
O2	228	WC	8,76
O2	229	WC	9,09
O2	230	WC	6,83
O2	231	WC	7,67
O2	232	WC	6,06
O2	233	WC	6,83
O2	234	WC	6,69
O2	235	WC	8,76
O2	236	WC	9,09
O2	238a	VÝSTŘOVNA	21,11
O2	238b	VYŠETŘOVNA	6,44
O2	239	DENNÍ MÍSTNOST ZAM	21,09
O2	240	PŘÍPRAVNA	20,32
O2	241a	JÍDELNA	26,91
O2	241b	JÍDELNA	3,57
O2	242	KOUPELNA	26,90
O2	243	ÚKLID	5,75
O2	244	SKLAD	10,32
O2	245	WC M ZAM	3,96
O2	246	WC Z ZAM	4,01
			964,55 m²
O3	201.a	CHODBA	115,40
O3	201.b	CHODBA	12,15
O3	202	PRACOVIŠTĚ SESTRY	15,96
O3	203	3L.POKOJ	23,34
O3	204	3L.POKOJ	23,25
O3	205a	3L.POKOJ	24,38
O3	205b	3L.POKOJ	6,52
O3	206.a	3L.POKOJ	23,53
O3	206.b	3L.POKOJ	6,57
O3	207.a	3L.POKOJ	23,53
O3	207.b	3L.POKOJ	5,65
O3	208.a	3L.POKOJ	23,53
O3	208.b	3L.POKOJ	5,65
O3	209.a	4L.POKOJ	47,77
O3	209.b	4L.POKOJ	6,61
O3	210.a	2L.POKOJ	23,53
O3	210.b	2L.POKOJ	6,25
O3	211.a	2L.POKOJ	23,53
O3	211.b	2L.POKOJ	6,25
O3	212.a	2L.POKOJ	23,42
O3	212.b	2L.POKOJ	6,45
O3	213.a	2L.POKOJ	23,53
O3	213.b	2L.POKOJ	6,29
O3	217	5 SESTRY	23,24
O3	218	KOUPELNA	20,46
O3	219	VYŠETŘOVNA	22,47
O3	221	PŘÍPRAVNA	15,00
O3	222	DENNÍ MÍSTNOST ZAM	15,00
O3	223.a	JÍDELNA	47,76
O3	223.b	JÍDELNA	5,94
O3	224	WC	8,96
O3	225	WC	8,76
O3	226	SKLAD ŠPIN. PRÁDLA	4,95
O3	227	SKLAD ČIST. PRÁDLA	4,95
O3	228	ÚKLID	6,28
O3	229	WC	9,25
O3	230	WC	8,76
O3	231	WC	9,09
O3	232	SKLAD	3,18
O3	233	WC Z ZAM	3,97
O3	234	WC M ZAM	3,97
O3	235	ČISTÍCÍ MÍSTNOST	6,53
O3	236	ODPADKY	4,92
O3	237	SKLAD	7,35
O3	238	PŘÍRUČNÍ SKLAD 2	7,03
O3	239	VOZÍKY PŘÍSTROJE	13,50
O3	240	2L.POKOJ	23,25
			767,38 m²
P	201	HALA	63,66
P	202	SCHODIŠTĚ 5	17,68
P	203	VÝTAH 4	3,80
P	204a	CHODBA CHÚC	7,37
P	204b	SCHODIŠTĚ 4	24,05
P	206	CHODBA CHÚC	20,37
P	207	SCHODIŠTĚ 1	23,88
P	208	VÝTAH 1	7,05
P	209	VÝTAH 3	6,85
P	210a	CHODBA CHÚC	8,99
P	210b	SCHODIŠTĚ 2	24,20
P	212	VÝTAH 2	6,73
P	213a	CHODBA CHÚC	7,41
P	213b	SCHODIŠTĚ 3	24,05
P	215	ROZVODNA SLP	5,53
P	216	STOUPAČKA S1	2,55
P	217	STOUPAČKA S2	1,64
P	218	STOUPAČKA S3	1,45
P	219	WC M NÁV	8,14
P	220	WC ŽI NÁV	5,71
P	221	NÁVŠTĚVY	28,33
P	222	STOUPAČKA	1,64
P	223	STOUPAČKA	2,25
			353,63 m²
			2 901,16 m²

LEGENDA STAVEBNÍCH MATERIÁLŮ :

- ZDIVO OBVODOVÉ - 450 mm, 375 mm
- ZDIVO VNITŘNÍ NOSNÉ - 250 mm
- ŽELEZOBETONOVÉ KCE
- PŘÍČKY SDK
- PŘÍČKY SDK - S POŽÁRNÍ ODOLNOSTÍ
- PŘÍČKY SDK - IMPREGNOVANÉ
- PŘÍČKY SDK - S POŽÁRNÍ ODOLNOSTÍ DO VLHKÝCH PROSTOR

S

REVIZE Č. 001

±0,000 = 366,45 m n.m.

NÁZEV STAVBY:	NEMOCNICE NÁSLEDNÉ PÉČE MORAVSKÁ TŘEBOVÁ, ZZS PAK
MÍSTO STAVBY:	Moravská Třebová, křižovatka ulic Svitavská a Školní
OBJEKT/ČÁST DOKUMENTACE:	PŘÍZEMÍ/CELKY KÓJÍ
INVESTOR:	NEMOCNICE NMP MT, ZZS PAK
ČÍSLO ZAKÁZKY:	2018_046_CZ

GENERÁLNÍ PROJEKTANT:

SIEBERTALAŠ

SIEBERT + TALAŠ, spol. s r.o.
Rybná 716/24, 110 00 Praha 1
TEL./FAX: +420 236 716 603
www.SIEBERTATALAS.COM

STUPEŇ DOKUMENTACE:	DOKUMENTACE PRO PROVÁDĚNÍ STAVBY	VYPRACOVAL:	TYM
ČÍSLO A NÁZEV ČÁSTI:	D - DOKUMENTACE OBJEKTU A TECH. ZAŘÍZENÍ	KONTROLOVAL:	ING. ARCH. TOMÁŠ JANEČEK
ČÍSLO A NÁZEV OBJEKTU:	0201 NEMOCNICE NÁSLEDNÉ PÉČE	ZODPOVĚDNÝ PROJEKTANT:	ING. ARCH. TOMÁŠ JANEČEK
ČÍSLO A NÁZEV CELKU:	1.01 ARCHITEKTONICKO-STAVEBNÍ ŘEŠENÍ	VEDOUCÍ PROJEKTU:	ING. ARCH. ŠIMON MIKA

NÁZEV PŘÍLOHY: PŮDORYS 2.NP - ČÁST B

ČÍSLO PŘÍLOHY:

DATUM: 03/2020 MĚŘÍTKO: 1:50 FORMÁT: 21 A4

C_ZKRATKY_STUPEŇ_ČÁST_C_OBJEKTU_Č_DÍLU_REVIZE_C_PŘÍLOHY_NÁZEV PŘÍLOHY

2018_046_CZ_DPS_00D_0201_1.01_001_18_PŮDORYS 2.NP - ČÁST B