



PŮDORYS

1:100

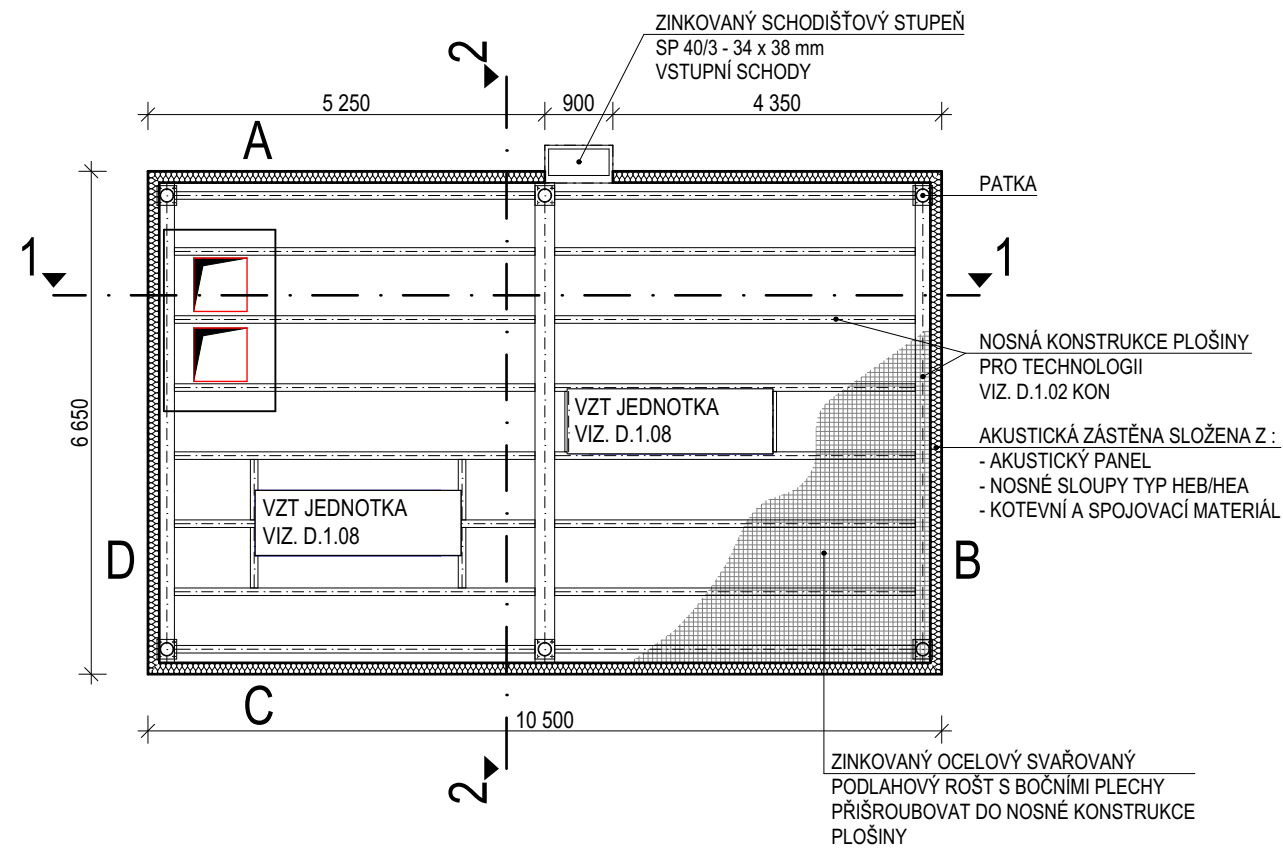


POHLED A

1:100

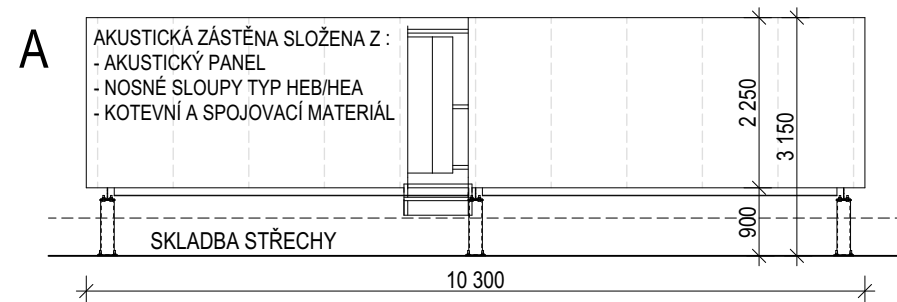


POHLED C

1:100

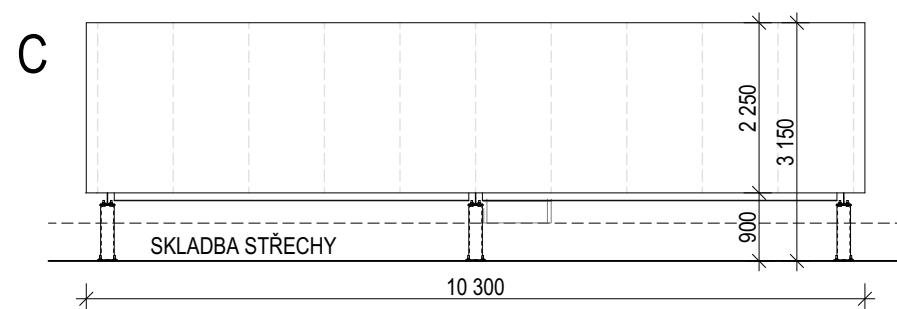


POHLED B

1:100

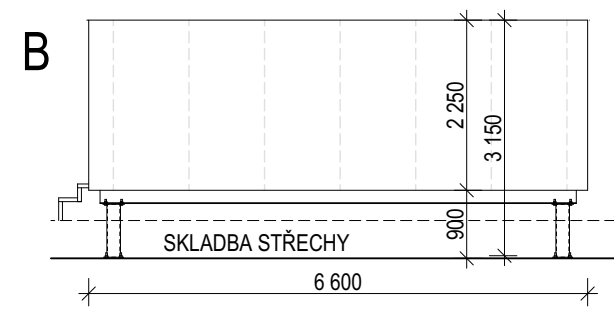


ŘEZ 1-1

1:50

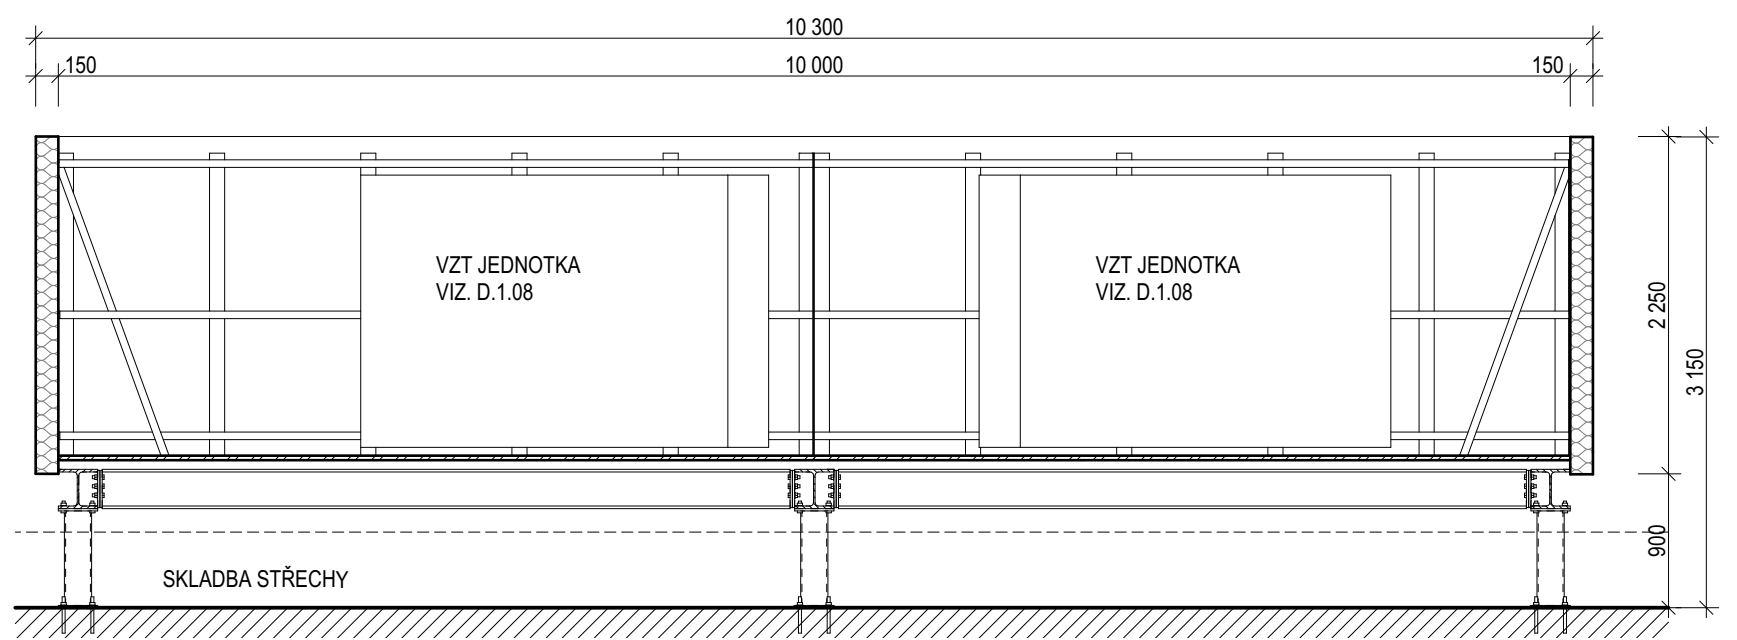


ŘEZ 2-2

1:50

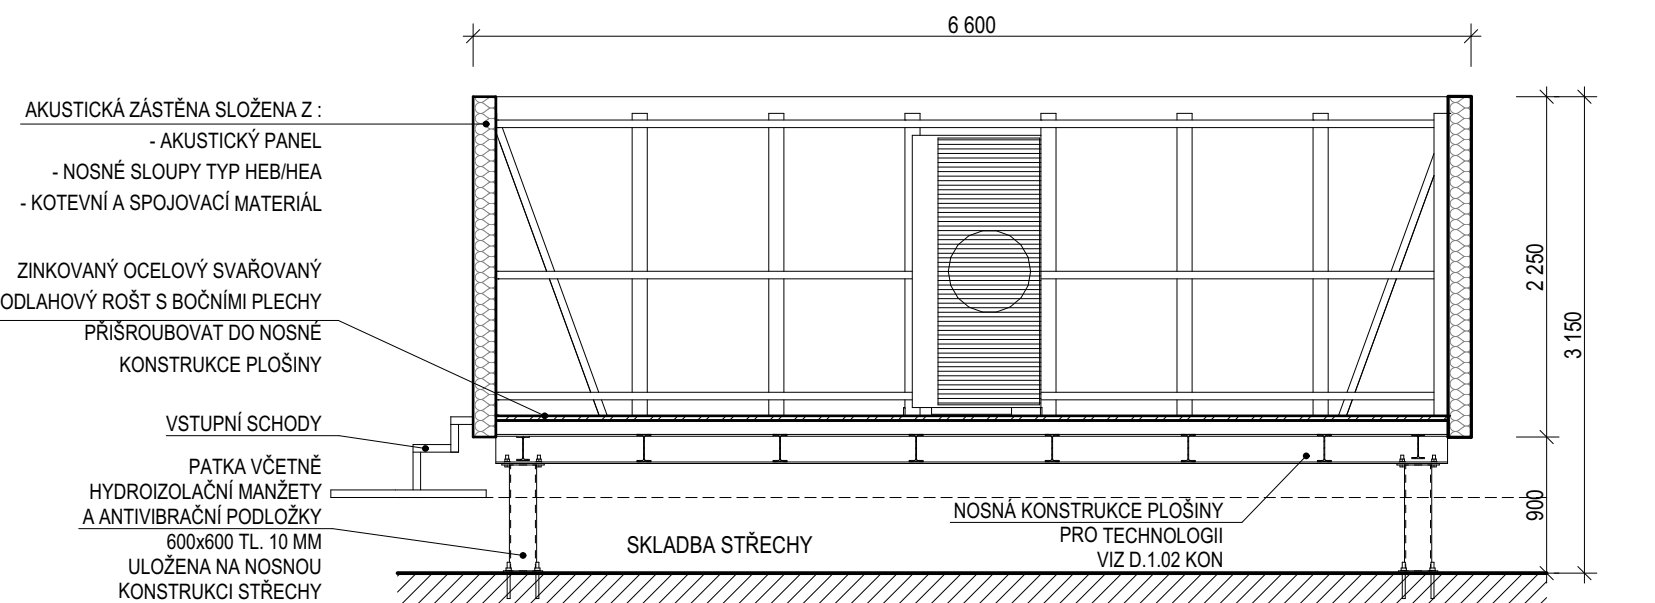

POHLED D

1:100

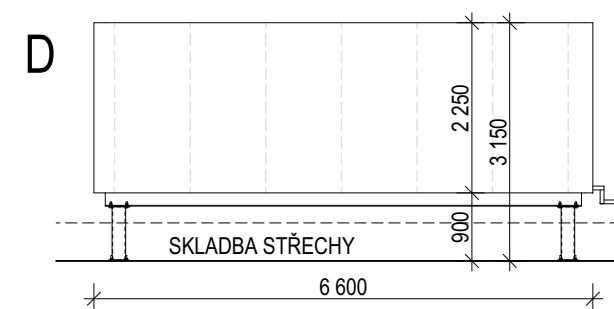

POZNÁMKY

- UMÍSTĚNÍ ZÁMEČNICKÉHO VÝROBKU JE ZŘEJMÉ Z VÝKRESU PŮDORYSU 3. NP
- PŘESNÉ PROVEDENÍ A VÝŠKOVÉ OSAZENÍ OVĚRIT PŘI REALIZACI NA STAVBĚ
- PŘED ZAHÁJENÍM VÝROBU BUDE PROVEDENO OVĚŘENÍ VŠECH ROZMĚRŮ NA STAVBĚ A NÁSLEDNĚ PROVEDENA DÍLENSKÁ DOKUMENTACE, KTEROU PŘEDLOŽÍ DODAVATEL K ODSOUHLASENÍ.
- TENTO VÝKRES NENÍ VÝROBNÍ DOKUMENTACÍ, SLOUŽÍ JEN K URČENÍ MONTÁŽNÍ POLOHY JEDNOTLIVÝCH PRVKŮ, NENAHRAZUJE PROJEKT JEDNOTLIVÝCH PROFESÍ.
- DIMENZE NOSNÉ KONSTRUKCE PLOŠINY A AKUSTICKÉ STĚNY VIZ D. 1.02
- NÁVRH JE TŘEBA PŘÍPADNĚ OPTIMALIZOVAT DLE KONKRÉTNÍCH ZAŘÍZENÍ UMÍSTĚNÝCH NA PLOŠINĚ A KONKRÉTNÍHO TYPU AKUSTICKÉ STĚNY