KANALIZACE DEŠŤOVÁ – pravá část – SO11

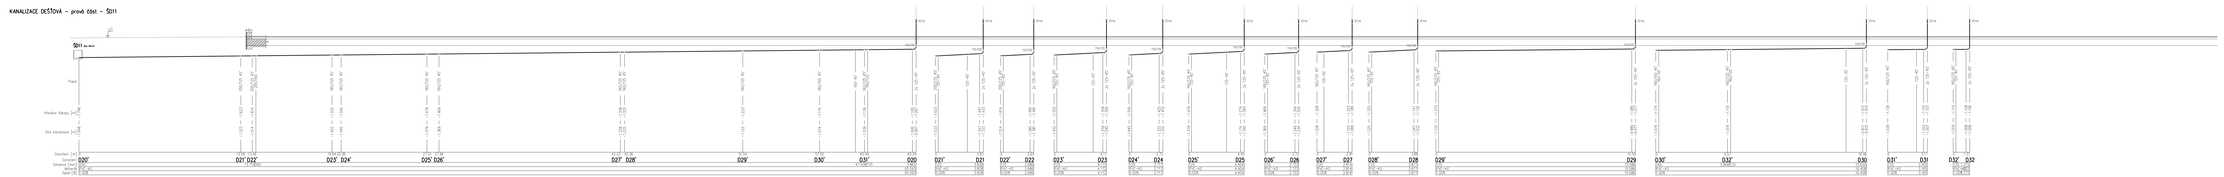

KANALIZACE DEŠŤOVÁ – levá část AN

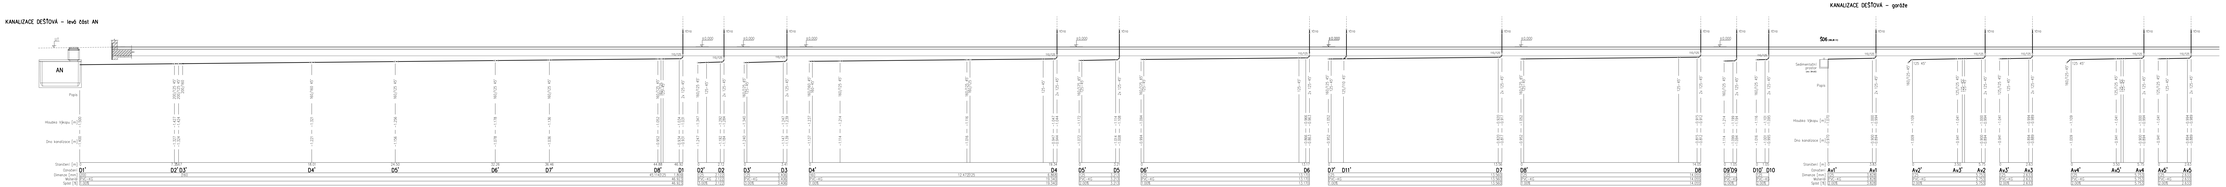

KANALIZACE DEŠŤOVÁ – střední část

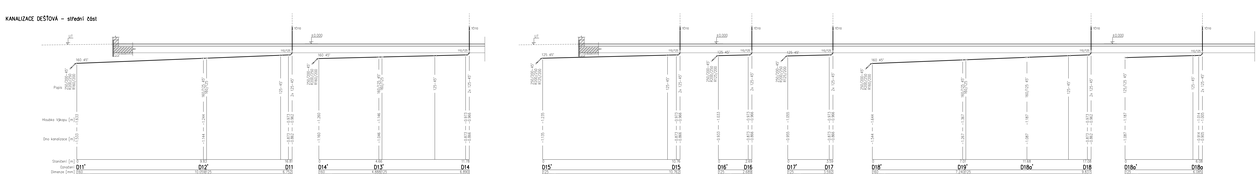

KANALIZACE DEŠŤOVÁ – garáže

±0,000 = 366,45 m. n.m.

NÁZEV STAVBY:	NEMOCNICE NÁSLEDNÉ PÉČE MORAVSKÁ TŘEBOVÁ, ZZS PAK
MÍSTO STAVBY:	Moravská Třebová, Mládežnická 449, Svitavského a Šumavy
OBJEDNATEL DOKUMENTACE:	PAVOLOCKÝ KOLÁŘ, s.r.o.
INVESTOR:	NEMOCNICE NP MT, ZZS PAK
ČÍSLO ZAKÁZKY:	2018_046_01
GENERÁLNÍ PROJEKTANT:	SIEBERT + TALAŠ, spol. s r.o. Nádražní 1, 779 00 Olomouc tel.,fax: +420 221 278 663 www.siebertalas.com
PROJEKTANTI ČÁSTÍ:	Sweco Hydro, a.s. Táborská 31 140 00 Praha 4 IČ 61467979 www.sweco-hydro.cz
STUPEŇ DOKUMENTACE:	DOKUMENTACE PRO PROVÁDĚNÍ STAVBY
ČÁST A NÁZEV ČÁSTI:	100 DOKUMENTACE OBJEKTU A TECH. ZAŘÍZENÍ
ČÁST A NÁZEV OBJEKTU:	NEMOCNICE NP MORAVSKÁ TŘEBOVÁ
ČÁST A NÁZEV SKUP.:	1.04 DEŠŤOVÉ TECHNICKÉ ROZTŘÍDĚNÍ (DTR)
NÁZEV PŘÍLOHY:	ŘEZY KANALIZACE DEŠŤOVÉ – PODÉLNÉ
DATUM: 03/2021	MĚŘÍTKO: 1:100 FORMÁT: 1Bv A4
SOUBOR: 2018_046_CZ_DPS_000_0201_1_04_201_0107.dwg	
2018_046_CZ_DPS_000_0201_1_04_201_0107_Řezy	

VYPRACOVAL:	Ing. Jiří Pelikán
KONTROLOVAL:	Ing. arch. Tomáš Jarolím
ZODPOVĚDNÝ PROJEKTANT:	Ing. Jiří Pelikán
VEDOUCÍ PROJEKTU:	Ing. arch. Šimon Mikš

ČÍSLO PŘÍLOHY: