

SCHEMA ZAPOJENÍ ZÁSOBNÍKŮ :

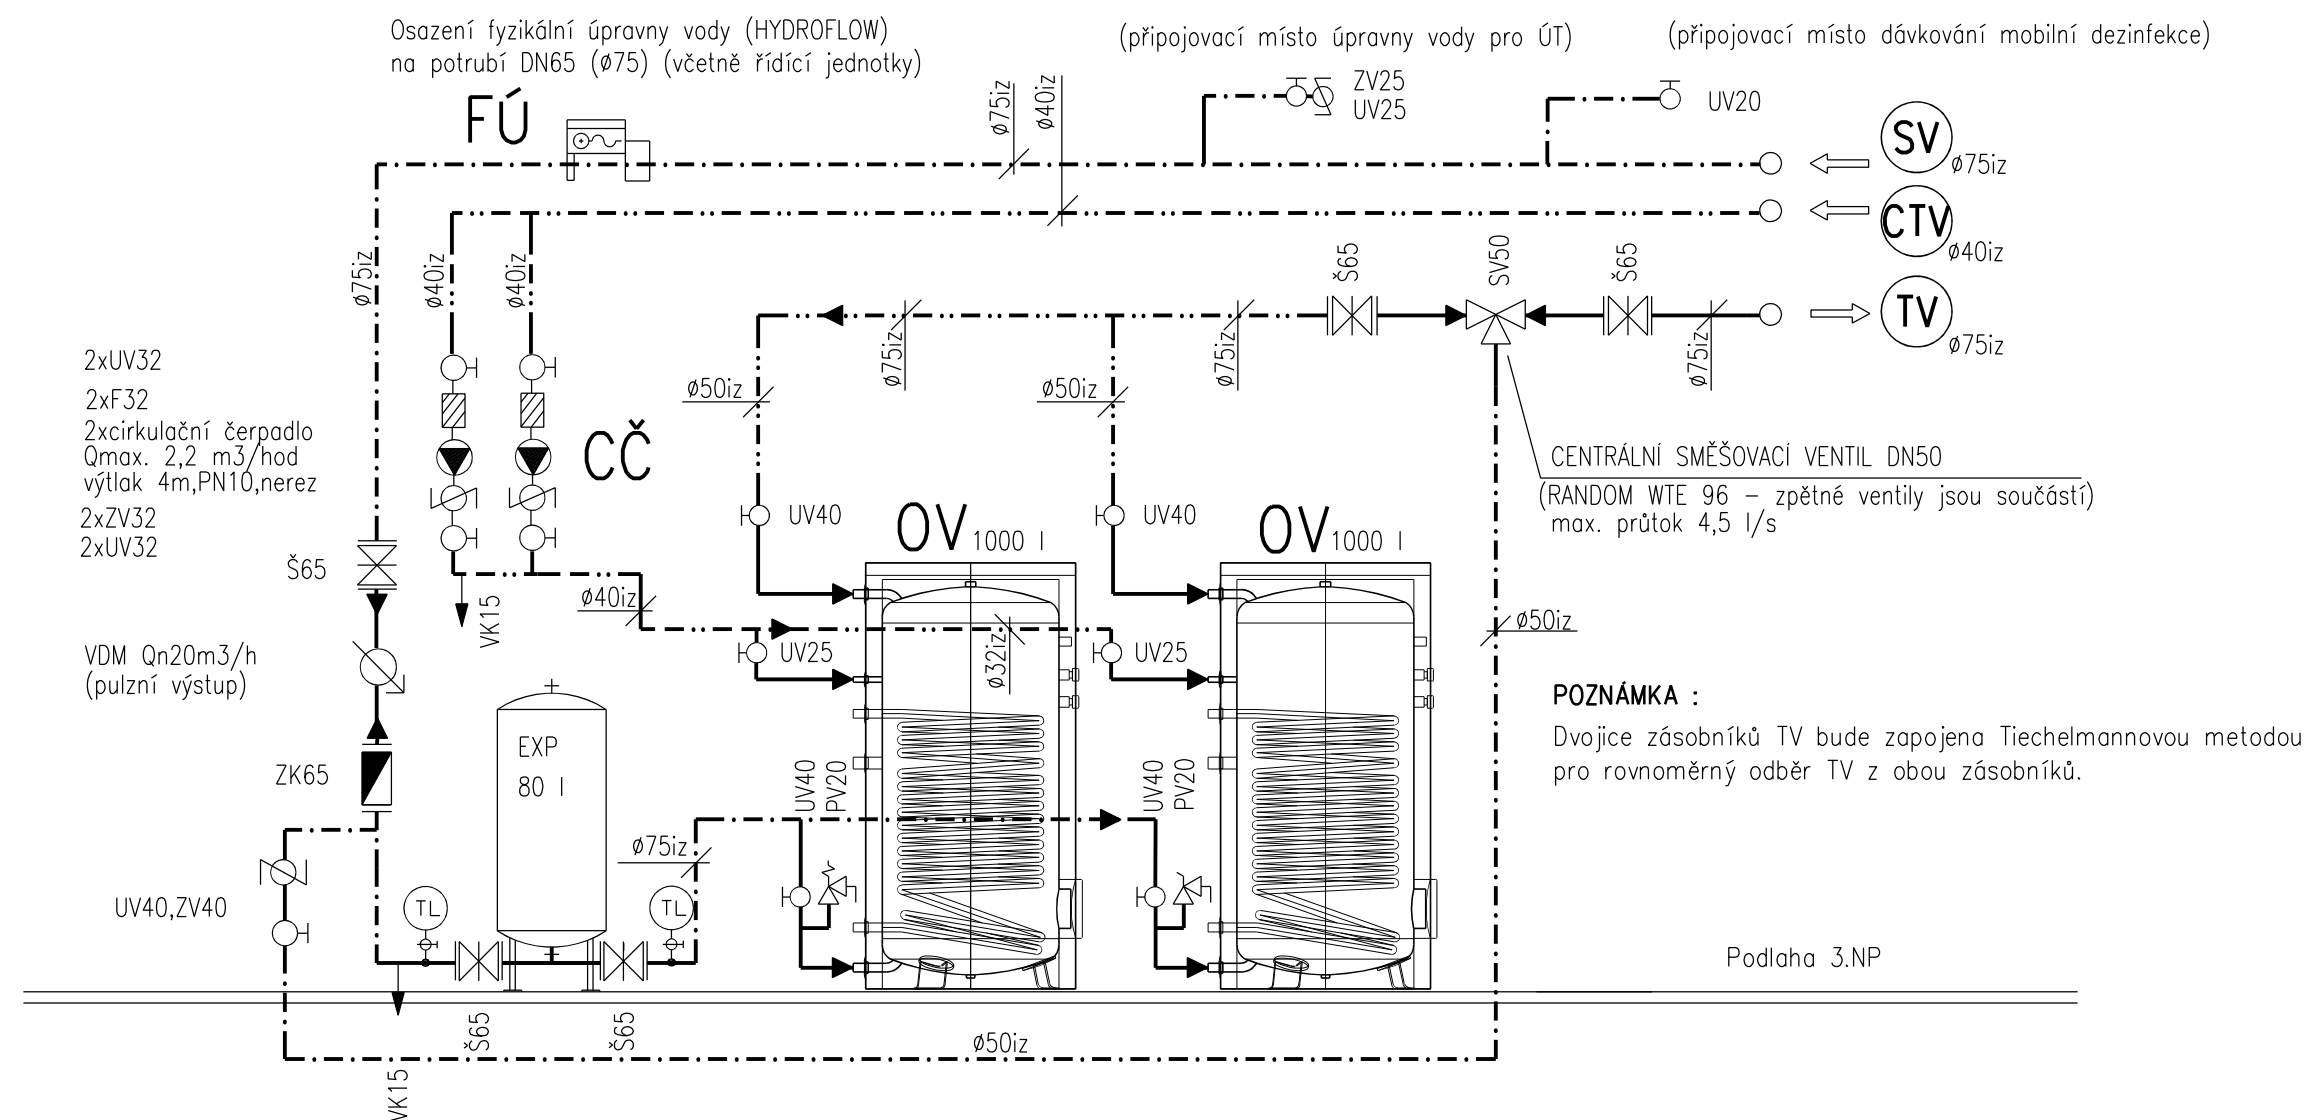
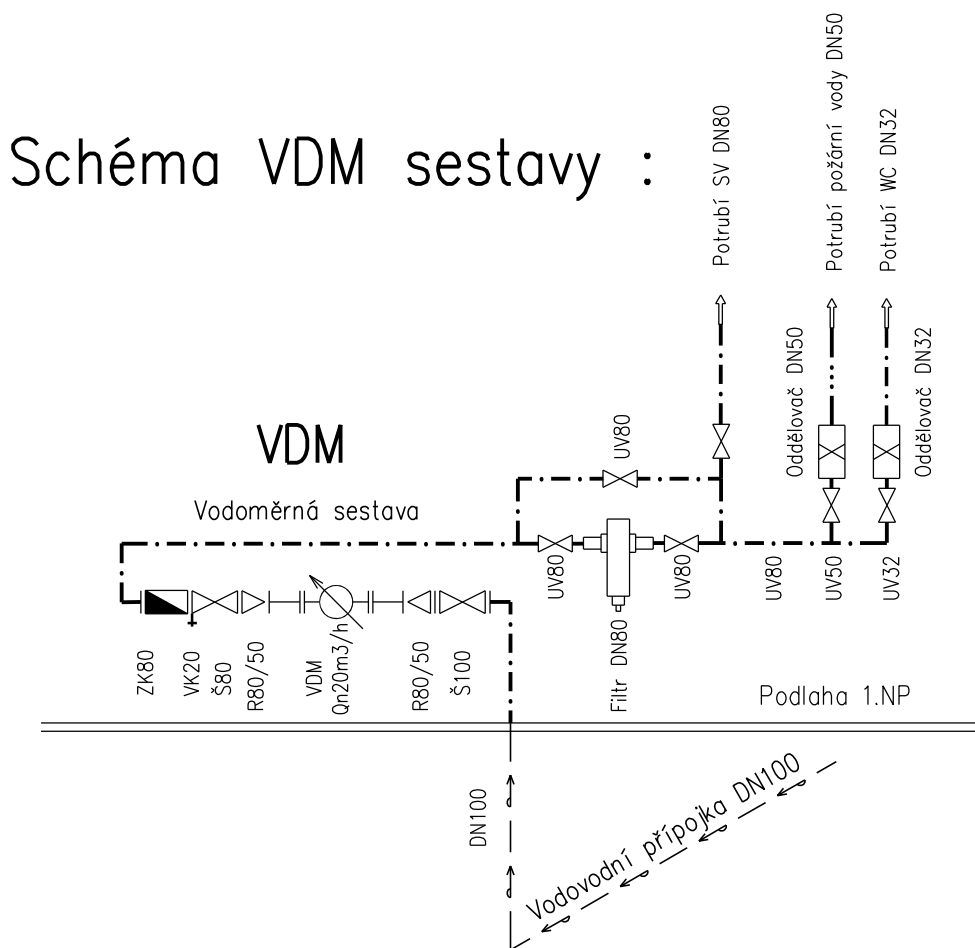


Schéma VDM sestavy :


$$\pm 0,000 = 366,45 \text{ m n.m.}$$

NÁZEV STAVBY:		MISTO STAVBY: Moravská Třebová, křižovatka ulic Svitavská a Školní	
NEMOCNICE NÁSLEDNÉ PÉČE MORAVSKÁ TŘEBOVÁ, ZZS PAK		OBJEDNATEL DOKUMENTACE: PARDUBICKÝ KRAJ	
		UŽIVATEL: NEMOCNICE NP MT, ZZS PAK	
GENERÁLNÍ PROJEKTANT: <div style="text-align: center; font-size: 2em; font-weight: bold;">SIEBERTTALAŠ</div>		ČÍSLO ZÁKAZKY: 2018_046_CZ  SIEBERT + TALAŠ, spol. s r.o. Bucharova 1314/8 158 00 Praha 5 TEL./FAX: +420 226 216 603 WWW.SIEBERTTALAŠ.COM	
PROJEKTANT ČÁSTI:		Sanit studio, s.r.o. Jižní 870 500 03 Hradec Králové TEL.: +420 495 407 617 WWW.SANITSTUDIO.CZ	
STUPEŇ DOKUMENTACE: DOKUMENTACE PRO PROVÁDĚNÍ STAVBY		VYPRACOVAL: Ing. Jiří Pešek	
ČÍSLO A NÁZEV ČÁSTI: 00D DOKUMENTACE OBJEKTŮ A TECH. ZAŘÍZENÍ		Kontroloval: Ing. arch. Tomáš Janeček	
ČÍSLO A NÁZEV OBJEKTU: NEMOCNICE NP MORAVSKÁ TŘEBOVÁ		ZODPOVĚDNÝ PROJEKTANT: Ing. Jiří Pešek	
ČÍSLO A NÁZEV DILU: 1.04 ZDRAVOTNĚ TECHNICKÉ INSTALACE (ZTI)		VEDOUcí PROJEKTU: Ing. arch. Šimon Mika	
NÁZEV PŘÍLOHY:		ČÍSLO PARÉ:	
SCHÉMA – PŘÍPRAVA "TV", "VDM" SESTVA			
DATUM: 03/2020	MĚŘÍTKO: 1 : 50	FORMÁT: 3x A4	
Č. ZKRATKY_STUPEŇ_ČÁST_Č. OBJEKTU_Č. DILU_REVIZE_Č. PŘÍLOHY_NÁZEV PŘÍLOHY 2018_046_CZ_DPS_00D_0201_1,04__00_010_schema			