KANALIZACE TUKOVÁ

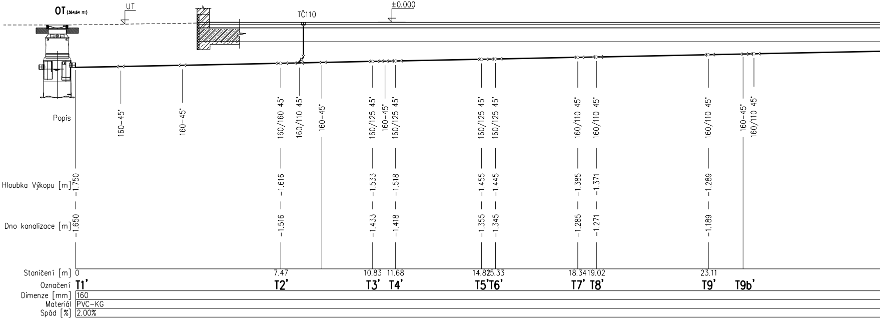
OT (364,64 !!!)
UT
TČ110
±0.000
Popis
160–45°
160–45°
160/160 45°
160/110 45°
160–45°
160/125 45°
160–45°
160/125 45°
160/125 45°
160/125 45°
160/110 45°
160/110 45°
160/110 45°
160–45°
160/110 45°
Hloubka Výkopu [m]
-1.750
-1.616
-1.533
-1.518
-1.455
-1.445
-1.385
-1.371
-1.289
Dno kanalizace [m]
-1.650
-1.516
-1.433
-1.418
-1.355
-1.345
-1.285
-1.271
-1.189
Staničení [m]
0
7.47
10.83
11.68
14.8215.33
18.3419.02
23.11
Označení
T1'
T2'
T3'
T4'
T5'
T6'
T7'
T8'
T9'
T9b'
Dimenze [mm]
160
Materiál
PVC–KG
Spád [%]
2.00%

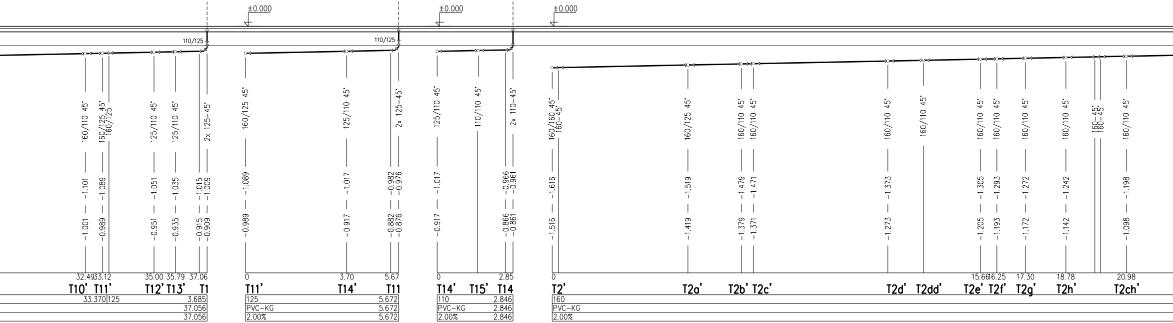
±0.000
±0.000
±0.000
110/125
110/125
160/110 45°
160/125 45°
160/125
125/110 45°
125/110 45°
2x 125-45°
160/125 45°
125/110 45°
2x 125-45°
125/110 45°
110/110 45°
2x 110-45°
160/160 45°
160-45°
160/125 45°
160/110 45°
160/110 45°
160/110 45°
160/110 45°
160/110 45°
160/110 45°
160/110 45°
160/110 45°
160-45°
160-45°
160/110 45°
-1.101
-1.089
-1.051
-1.035
-1.015
-1.009
-1.089
-1.017
-0.982
-0.976
-1.017
-0.966
-0.961
-1.616
-1.519
-1.479
-1.471
-1.373
-1.305
-1.293
-1.272
-1.242
-1.198
-1.001
-0.989
-0.951
-0.935
-0.915
-0.909
-0.989
-0.917
-0.882
-0.876
-0.917
-0.866
-0.861
-1.516
-1.419
-1.379
-1.371
-1.273
-1.205
-1.193
-1.172
-1.142
-1.098
32.49
33.12
35.00
35.79
37.06
0
3.70
5.67
0
2.85
0
15.66
16.25
17.30
18.78
20.98
T10'
T11'
T12'
T13'
T1
T11'
T14'
T11
T14'
T15'
T14
T2'
T2a'
T2b'
T2c'
T2d'
T2dd'
T2e'
T2f'
T2g'
T2h'
T2ch'
33.370
125
3.685
37.056
37.056
125
5.672
PVC-KG
5.672
2.00%
5.672
110
2.846
PVC-KG
2.846
2.00%
2.846
160
PVC-KG
2.00%

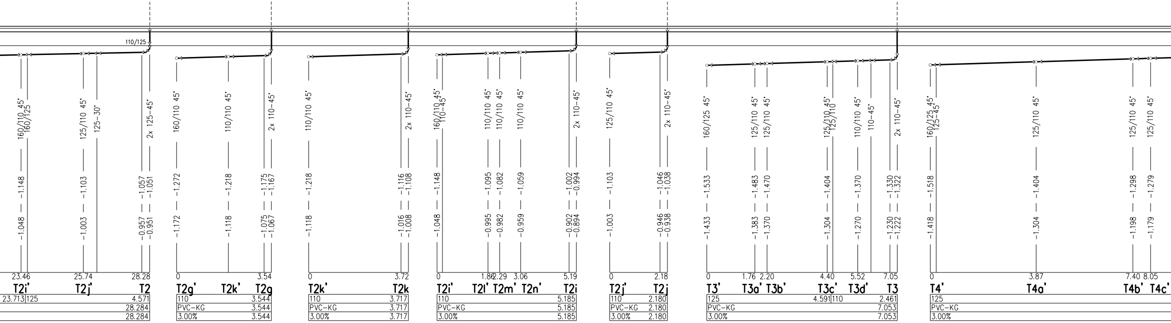
110/125
160/110 45°
160/125
125/110 45°
125-30°
2x 125-45°
-1.148
-1.048
-1.103
-1.003
-1.057
-1.051
-0.957
-0.951
23.46
25.74
28.28
T2i'
T2j'
T2
23.713
125
4.571
28.284
28.284
160/110 45°
110/110 45°
2x 110-45°
-1.272
-1.172
-1.218
-1.118
-1.175
-1.167
-1.075
-1.067
0
3.54
T2g'
T2k'
T2g
110
3.544
PVC-KG
3.544
3.00%
3.544
110/110 45°
2x 110-45°
-1.218
-1.118
-1.116
-1.108
-1.016
-1.008
0
3.72
T2k'
T2k
110
3.717
PVC-KG
3.717
3.00%
3.717
160/110 45°
110-45°
110/110 45°
110/110 45°
110/110 45°
2x 110-45°
-1.148
-1.048
-1.095
-0.995
-1.082
-0.982
-1.059
-0.959
-1.002
-0.994
-0.902
-0.894
0
1.86
2.29
3.06
5.19
T2i'
T2l'
T2m'
T2n'
T2i
110
5.185
PVC-KG
5.185
3.00%
5.185
125/110 45°
2x 110-45°
-1.103
-1.003
-1.046
-1.038
-0.946
-0.938
0
2.18
T2j'
T2j
110
2.180
PVC-KG
2.180
3.00%
2.180
160/125 45°
125/110 45°
125/110 45°
125/110 45°
125/110
110/110 45°
110-45°
2x 110-45°
-1.533
-1.433
-1.483
-1.383
-1.470
-1.370
-1.404
-1.304
-1.370
-1.270
-1.330
-1.322
-1.230
-1.222
0
1.76
2.20
4.40
5.52
7.05
T3'
T3a'
T3b'
T3c'
T3d'
T3
125
4.591
110
2.461
PVC-KG
7.053
3.00%
7.053
160/125 45°
125-45°
125/110 45°
125/110 45°
125/110 45°
-1.518
-1.418
-1.404
-1.304
-1.298
-1.198
-1.279
-1.179
0
3.87
7.40
8.05
T4'
T4a'
T4b'
T4c'
125
PVC-KG
3.00%

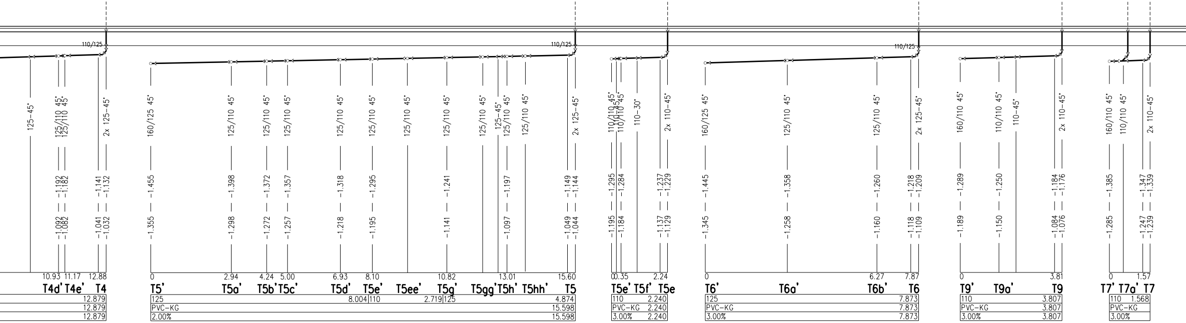
110/125
125-45°
125/110 45°
125/110 45°
2x 125-45°
-1.192
-1.182
-1.141
-1.132
-1.092
-1.082
-1.041
-1.032
10.93 11.17 12.88
T4d' T4e' T4
12.879
12.879
12.879
160/125 45°
125/110 45°
125-45°
-1.455
-1.398
-1.372
-1.357
-1.318
-1.295
-1.241
-1.197
-1.149
-1.144
-1.355
-1.298
-1.272
-1.257
-1.218
-1.195
-1.141
-1.097
-1.049
-1.044
0 2.94 4.24 5.00 6.93 8.10 10.82 13.01 15.60
T5' T5a' T5b' T5c' T5d' T5e' T5ee' T5g' T5gg' T5h' T5hh' T5
125 8.004 110 2.719 125 4.874
PVC-KG 15.598
2.00% 15.598
110/110 45°
110/110 45°
110-30°
2x 110-45°
-1.295
-1.284
-1.237
-1.229
-1.195
-1.184
-1.137
-1.129
0 0.35 2.24
T5e' T5f' T5e
110 2.240
PVC-KG 2.240
3.00% 2.240
160/125 45°
125/110 45°
2x 125-45°
-1.445
-1.358
-1.260
-1.218
-1.209
-1.345
-1.258
-1.160
-1.118
-1.109
0 6.27 7.87
T6' T6a' T6b' T6
125 7.873
PVC-KG 7.873
3.00% 7.873
160/110 45°
110/110 45°
110-45°
2x 110-45°
-1.289
-1.250
-1.184
-1.176
-1.189
-1.150
-1.084
-1.076
0 3.81
T9' T9a' T9
110 3.807
PVC-KG 3.807
3.00% 3.807
160/110 45°
110/110 45°
2x 110-45°
-1.385
-1.347
-1.339
-1.285
-1.247
-1.239
0 1.57
T7' T7a' T7
110 1.568
PVC-KG
3.00%

±0,000 = 366,45 m n.m.

NÁZEV STAVBY:

NEMOCNICE NÁSLEDNÉ PÉČE MORAVSKÁ TŘEBOVÁ, ZZS PAK

MÍSTO STAVBY: Moravská Třebová, křižovatka ulic Svitavská a Školní

OBJEDNATEL DOKUMENTACE: PARDUBICKÝ KRAJ

UŽIVATEL: NEMOCNICE NP MT, ZZS PAK

ČÍSLO ZAKÁZKY: 2018_046_CZ

GENERÁLNÍ PROJEKTANT: **SIEBERTTALAŠ**

SIEBERT + TALAŠ, spol. s r.o.
Bucharova 1314/8 158 00 Praha 5
TEL./FAX: +420 226 216 603
WWW.SIEBERTTALAS.COM

PROJEKTANT ČÁSTI:

Sanit studio, s.r.o.
Jižní 870
500 03 Hradec Králové
TEL.: +420 495 407 617
WWW.SANITSTUDIO.CZ

STUPEŇ DOKUMENTACE: DOKUMENTACE PRO PROVÁDĚNÍ STAVBY

ČÍSLO A NÁZEV ČÁSTI: 00D DOKUMENTACE OBJEKTŮ A TECH. ZAŘÍZENÍ

ČÍSLO A NÁZEV OBJEKTU: NEMOCNICE NP MORAVSKÁ TŘEBOVÁ

ČÍSLO A NÁZEV DÍLU: 1.04 ZDRAVOTNĚ TECHNICKÉ INSTALACE (ZTI)

VYPRACOVAL: Ing. Jiří Pešek

KONTROLOVAL: Ing. arch. Tomáš Janeček

ZODPOVĚDNÝ PROJEKTANT: Ing. Jiří Pešek

VEDOUCÍ PROJEKTU: Ing. arch. Šimon Mika

NÁZEV PŘÍLOHY:

ŘEZY KANALIZACE TUKOVÉ – PODÉLNÉ

ČÍSLO PARÉ:

DATUM: 03/2020

MĚŘÍTKO: 1 : 100

FORMÁT: 9x A4

Č. ZKRATKY_STUPEŇ_ČÁST_Č. OBJEKTU_Č. DÍLU_REVIZE_Č. PŘÍLOHY_NÁZEV PŘÍLOHY

2018_046_CZ_DPS_00D_0201_1,04 _00_009_řezy