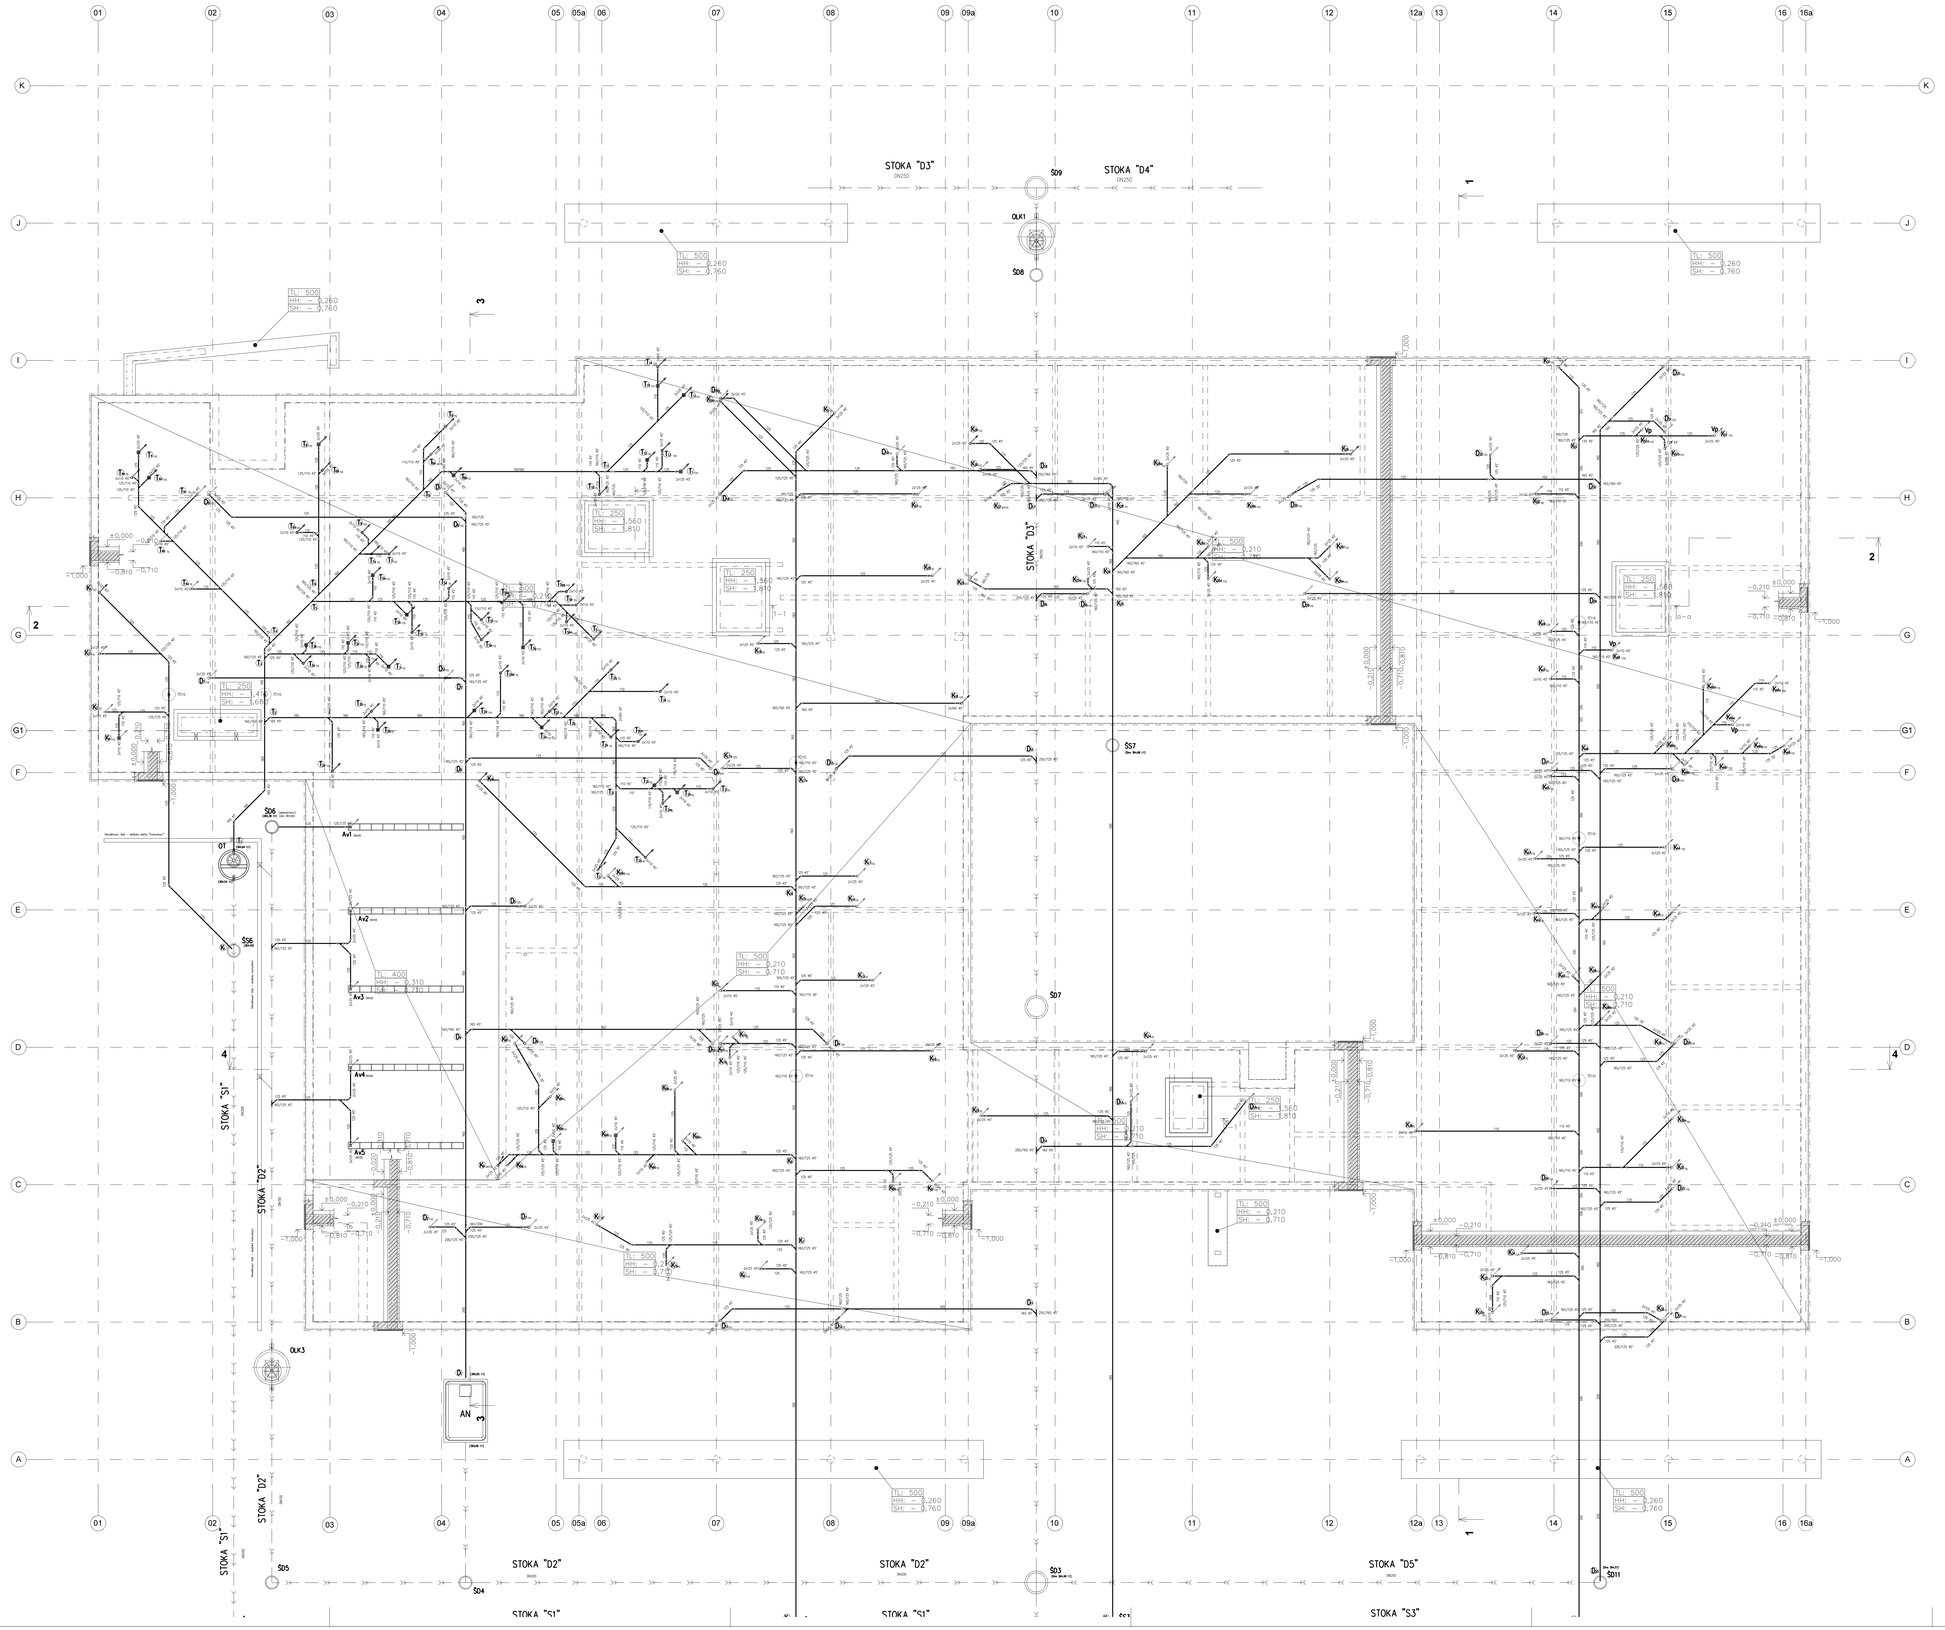

Legenda:

- Jednoduchá odbočka
- Jednoduchá odbočka
- Obtok
- Obtok
- Přímá trouba
- Redukce
- Podlahová vpusť
- Podlahová vpusť
- Poklop kruhový
- Vstupní šachta-kruhová

±0,000 = 366,45 m n.m.

NÁZEV STAVBY: NEMOCNICE NÁSLEDNÉ PÉČE MORAVSKÁ TŘEBOVÁ, ZZS PAK	MÍSTO STAVBY: Moravská Třebová, křižovatka ulic Svitavská a Skalní
	OBJEDNATEL DOKUMENTACE: PARDUBICKÝ KRAJ
	UŽIVATEL: NEMOCNICE NP MT, ZZS PAK
	ČÍSLO ZÁKAZKY: 2018_046_CZ
GENERÁLNÍ PROJEKTANT: SIEBERT+TALAŠ	SIEBERT + TALAŠ, spol. s r.o. Bucharova 1314/8 158 00 Praha 5 TEL./FAX: +420 226 216 603 WWW.SIEBERTTALAS.COM
PROJEKTANT ČÁSTI:	Sanit studio, s.r.o. Jiří Pešek 500 03 Hradec Králové TEL.: +420 495 407 617 WWW.SANITSTUDIO.CZ
STUPEŇ DOKUMENTACE: DOKUMENTACE PRO PROVÁDĚNÍ STAVBY	VYPRACOVAL: Ing. Jiří Pešek
ČÍSLO A NÁZEV ČÁSTI: 000 DOKUMENTACE OBJEKTŮ A TECH. ZAŘÍZENÍ	KONTROLOVAL: Ing. arch. Tomáš Janeček
ČÍSLO A NÁZEV OBJEKTU: NEMOCNICE NP MORAVSKÁ TŘEBOVÁ	ZODPOVĚDNÝ PROJEKTANT: Ing. Jiří Pešek
ČÍSLO A NÁZEV DÍLU: 1.04 ZDRAVOTNĚ TECHNICKÉ INSTALACE (ZTI)	VEDOUCÍ PROJEKTU: Ing. arch. Simon Mika
NÁZEV PŘÍLOHY: PŮDORYS ZÁKLADŮ – KANALIZACE	ČÍSLO PARÉ:
DATUM: 03/2020 MĚŘÍTKO: 1 : 100	FORMÁT: 18x A4
Č. ZAKÁZKY_STUPEŇ_ČÁST_Č. OBJEKTU_Č. DÍLU_REVIZE_Č. PŘÍLOHY_NÁZEV PŘÍLOHY 2018_046_CZ_DPS_000_0201_1.04 _00_003_základy	