



ŘEZ

1:10


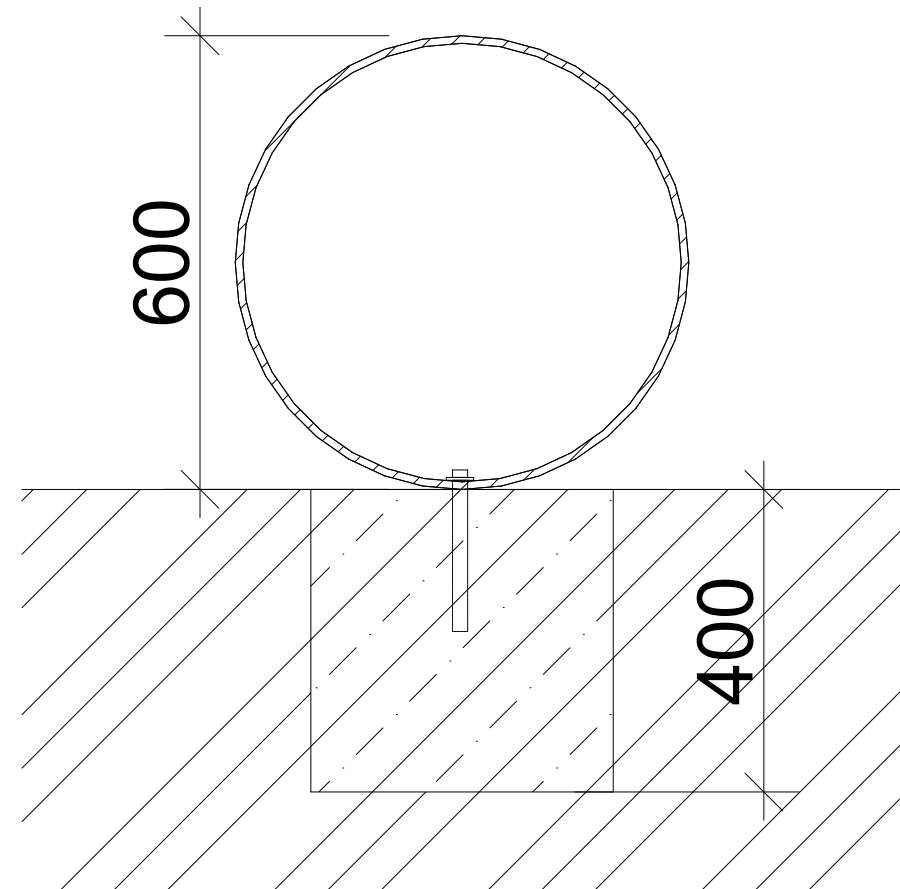


PŮDORYS

1:10

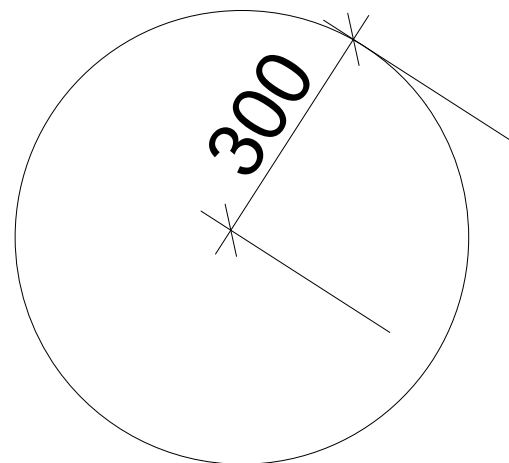


AXONOMETRIE

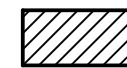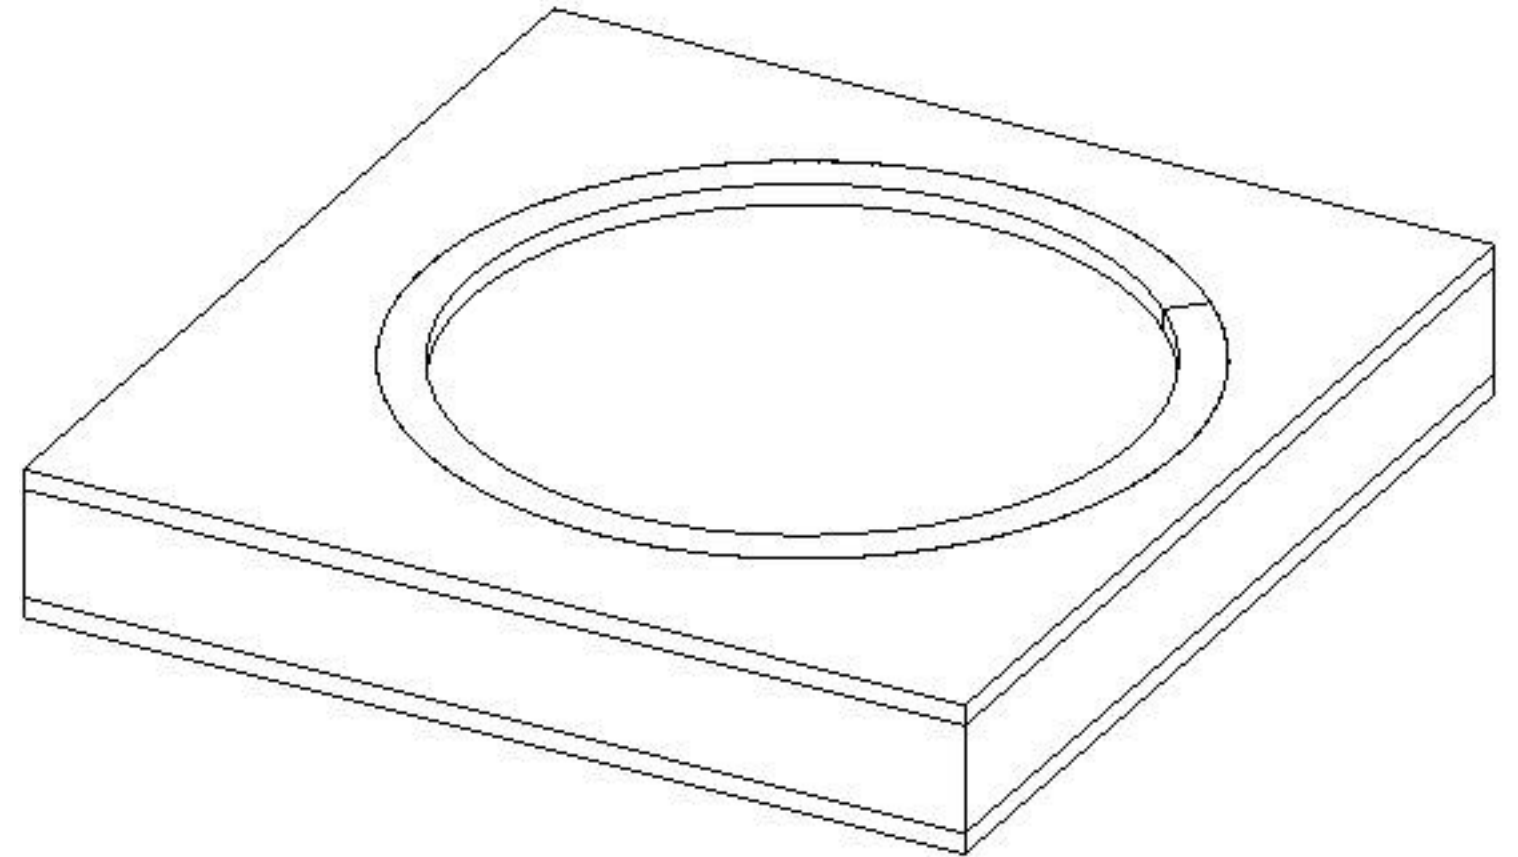

NEREZ OCEL



ZEMINA

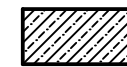

BETON PROSTÝ