
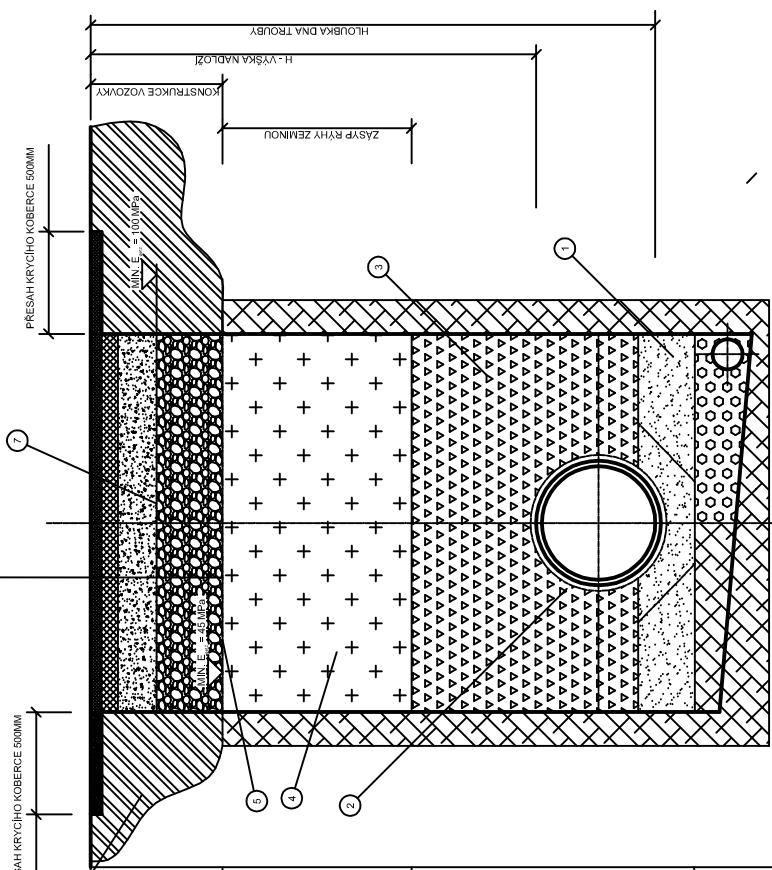


PŘEKOPY ASFALTOVÉ VOZOVKY

MÍSTNÍ KOMUNIKACE

ÚPRAVY RÝHY V MÍSTNÍ KOMUNIKACI - MK

(TŘÍDA DOPRAVNÍHO ZATÍŽENÍ IV., NÁVRHOVÁ ÚROVEŇ PORUŠENÍ D2)

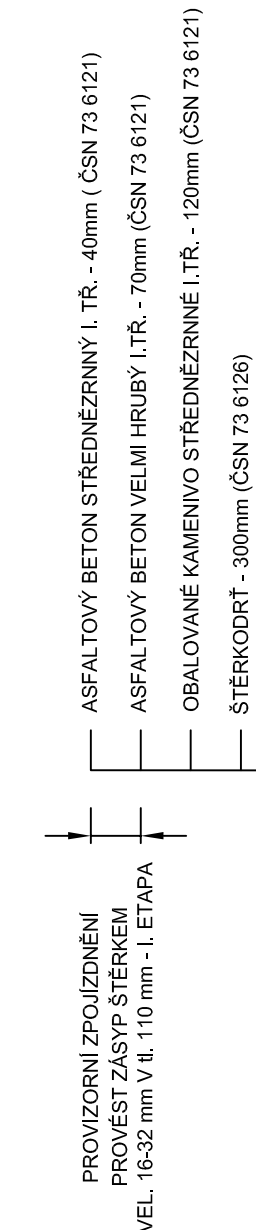




LEGENDA

1	PODKLADNÍ VRSTVA
2	VODOVODNÍ KANALIZAČNÍ TROUBA
3	ZHUTNĚNÝ OBEPY POTRUBÍ
4	ZASTYPLÝ RÝHY ŠTERKOPÍSEKEM, ZHUTNĚNÝ cca PO 20 cm
5	BAZÁLNÍ SPÁRA (E = 45 MPa)
6	STÁVAJÍCÍ KONSTRUKCE VOZOVKY
7	PODKLADNÍ VRSTVA KONSTRUKCE VOZOVKY (MIN. 45 MPa)

STÁTNI KOMUNIKACE


ÚPRAVY RÝHY V KOMUNIKACI II. A III. TR.

(TŘÍDA DOPRAVNÍHO ZATÍŽENÍ II., NÁVRHOVÁ ÚROVEŇ PORUŠENÍ D1)

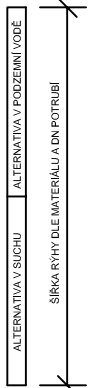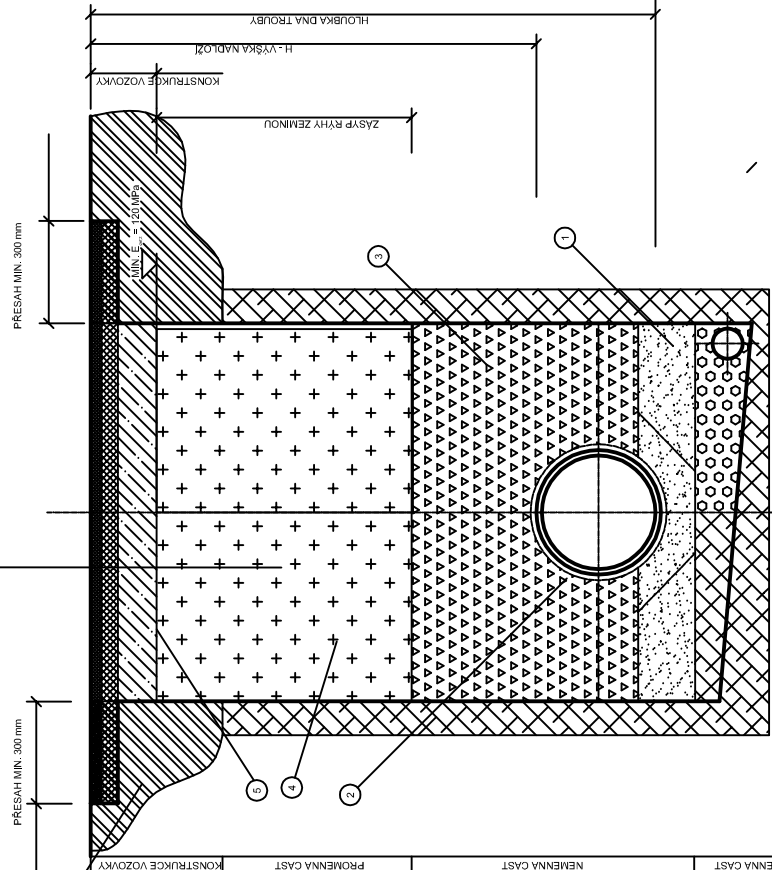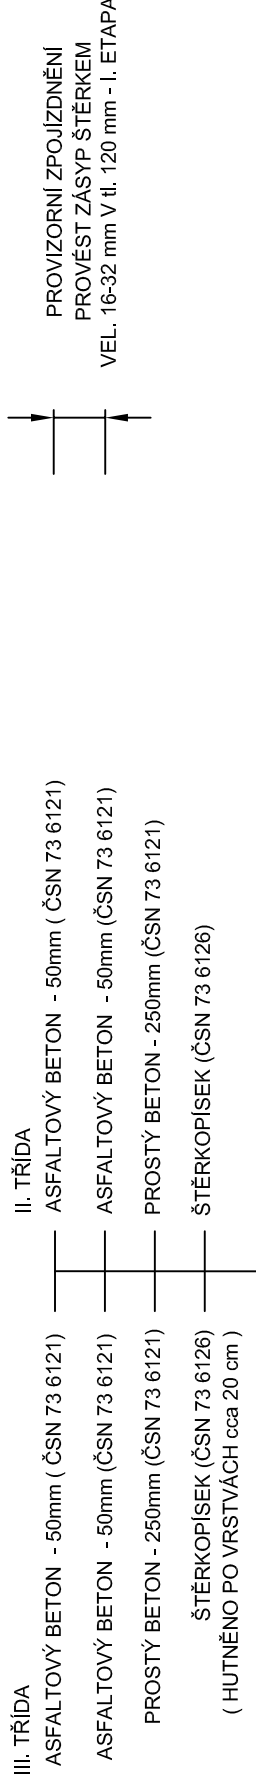

PŘEKOPY PRAŠNÉ VOZOVKY

MÍSTNÍ KOMUNIKACE A OSTATNÍ PLOCHY

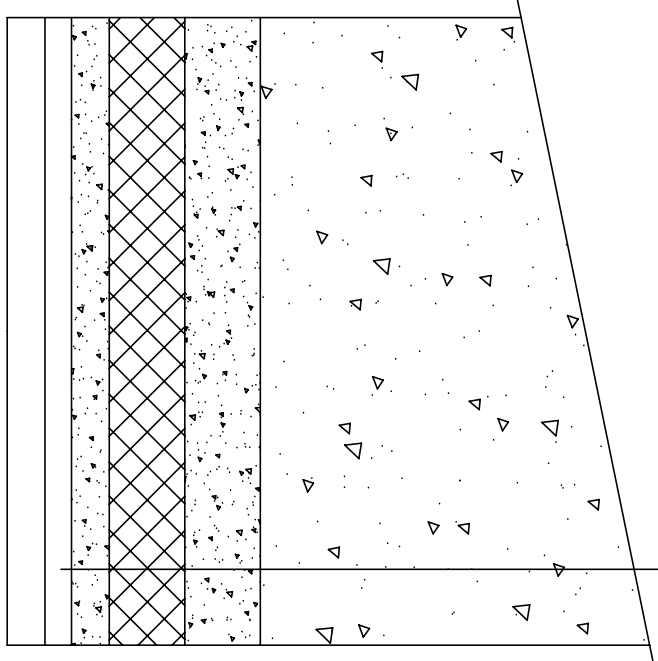


- 5 cm
- 5 cm
- 20 cm
- 20 cm


- PŘEKOP BETONOVÉ PLOCHY -**
- HUTNĚNÝ ZÁSYP Z MÍSTNÍ ZEMINY
 - PÍSKOVÝ PODSYP 15 cm
 - BETON B20 20 cm

PŘEKOPY CHODNÍKU

ASFALT

DLAŽBA

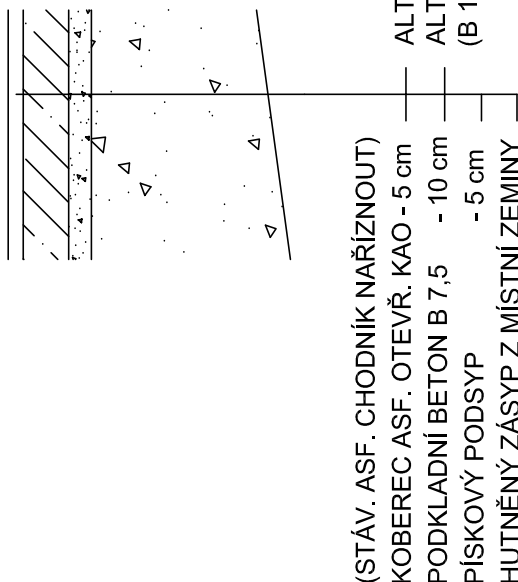

			Vodohospodářsko-inženýrské služby spol. s r. o., Na Střežíně 1079, 500 03 Hradec Králové tel.: 495 076 011, fax: 495 541 342, e-mail: vs@vshk.cz		
DOKUMENTACE STAVBY JEDNOSTUPŇOVÁ					
HLAVNÍ ING. PROJEKTU ING. HERMAN	ZODP. PROJEKTANT ING. HERMAN	PROJEKTANT FOREJTEK M.	KONTROLOVAL ING. HERMAN		
INVESTOR	OBJEDNATEL		FORMÁT 5 A4		
OBEC BYŠŤ	OBEC BYŠŤ		DATUM 05/17		
PARDOBICKÝ	OBEC		STUPEŇ DSJ		
			Č. ZAK. 15116-350		
			ARCH. Č. 15116		
AKCE			MĚŘÍTKO 1 : 50		
DEŠŤOVÁ A SPLAŠKOVÁ KANALIZACE BYŠŤ			ČÍSLO PŘÍLOHY		
PŘÍLOHA			D.1.1.2		
ÚPRAVY POVRCHŮ KOMUNIKACÍ					
TENTO VÝKRES A JEHO PŘÍLOHY JSOU NAŠIM DUŠEVNÍM VLASTNICTVÍM. NESMÍ BÝT BEZ NAŠEHO PŘEDCHOZÍHO PÍSEMNÉHO SOUHLASU KOPÍROVÁNY, ROZMNOŽOVÁNY ANI ZPŘÍSTUPNĚNY JINÝM OSOBÁM NEBO FIRMÁM					