Podélný profil stoky

MĚŘÍTKO 1:1000 / 1:100

ÚZEMÍ		Býšť	
POVRCH ÚZEMÍ	1	silnice	
PARCELY		1419/1	
POVODÍ			
VZDÁLENOST ŠACHET	7.80	55.00	55.00	55.00	54.10	25.90
NÁZVY ŠACHET	Š1	Š2	Š3	Š4	Š5	Š6	Š7

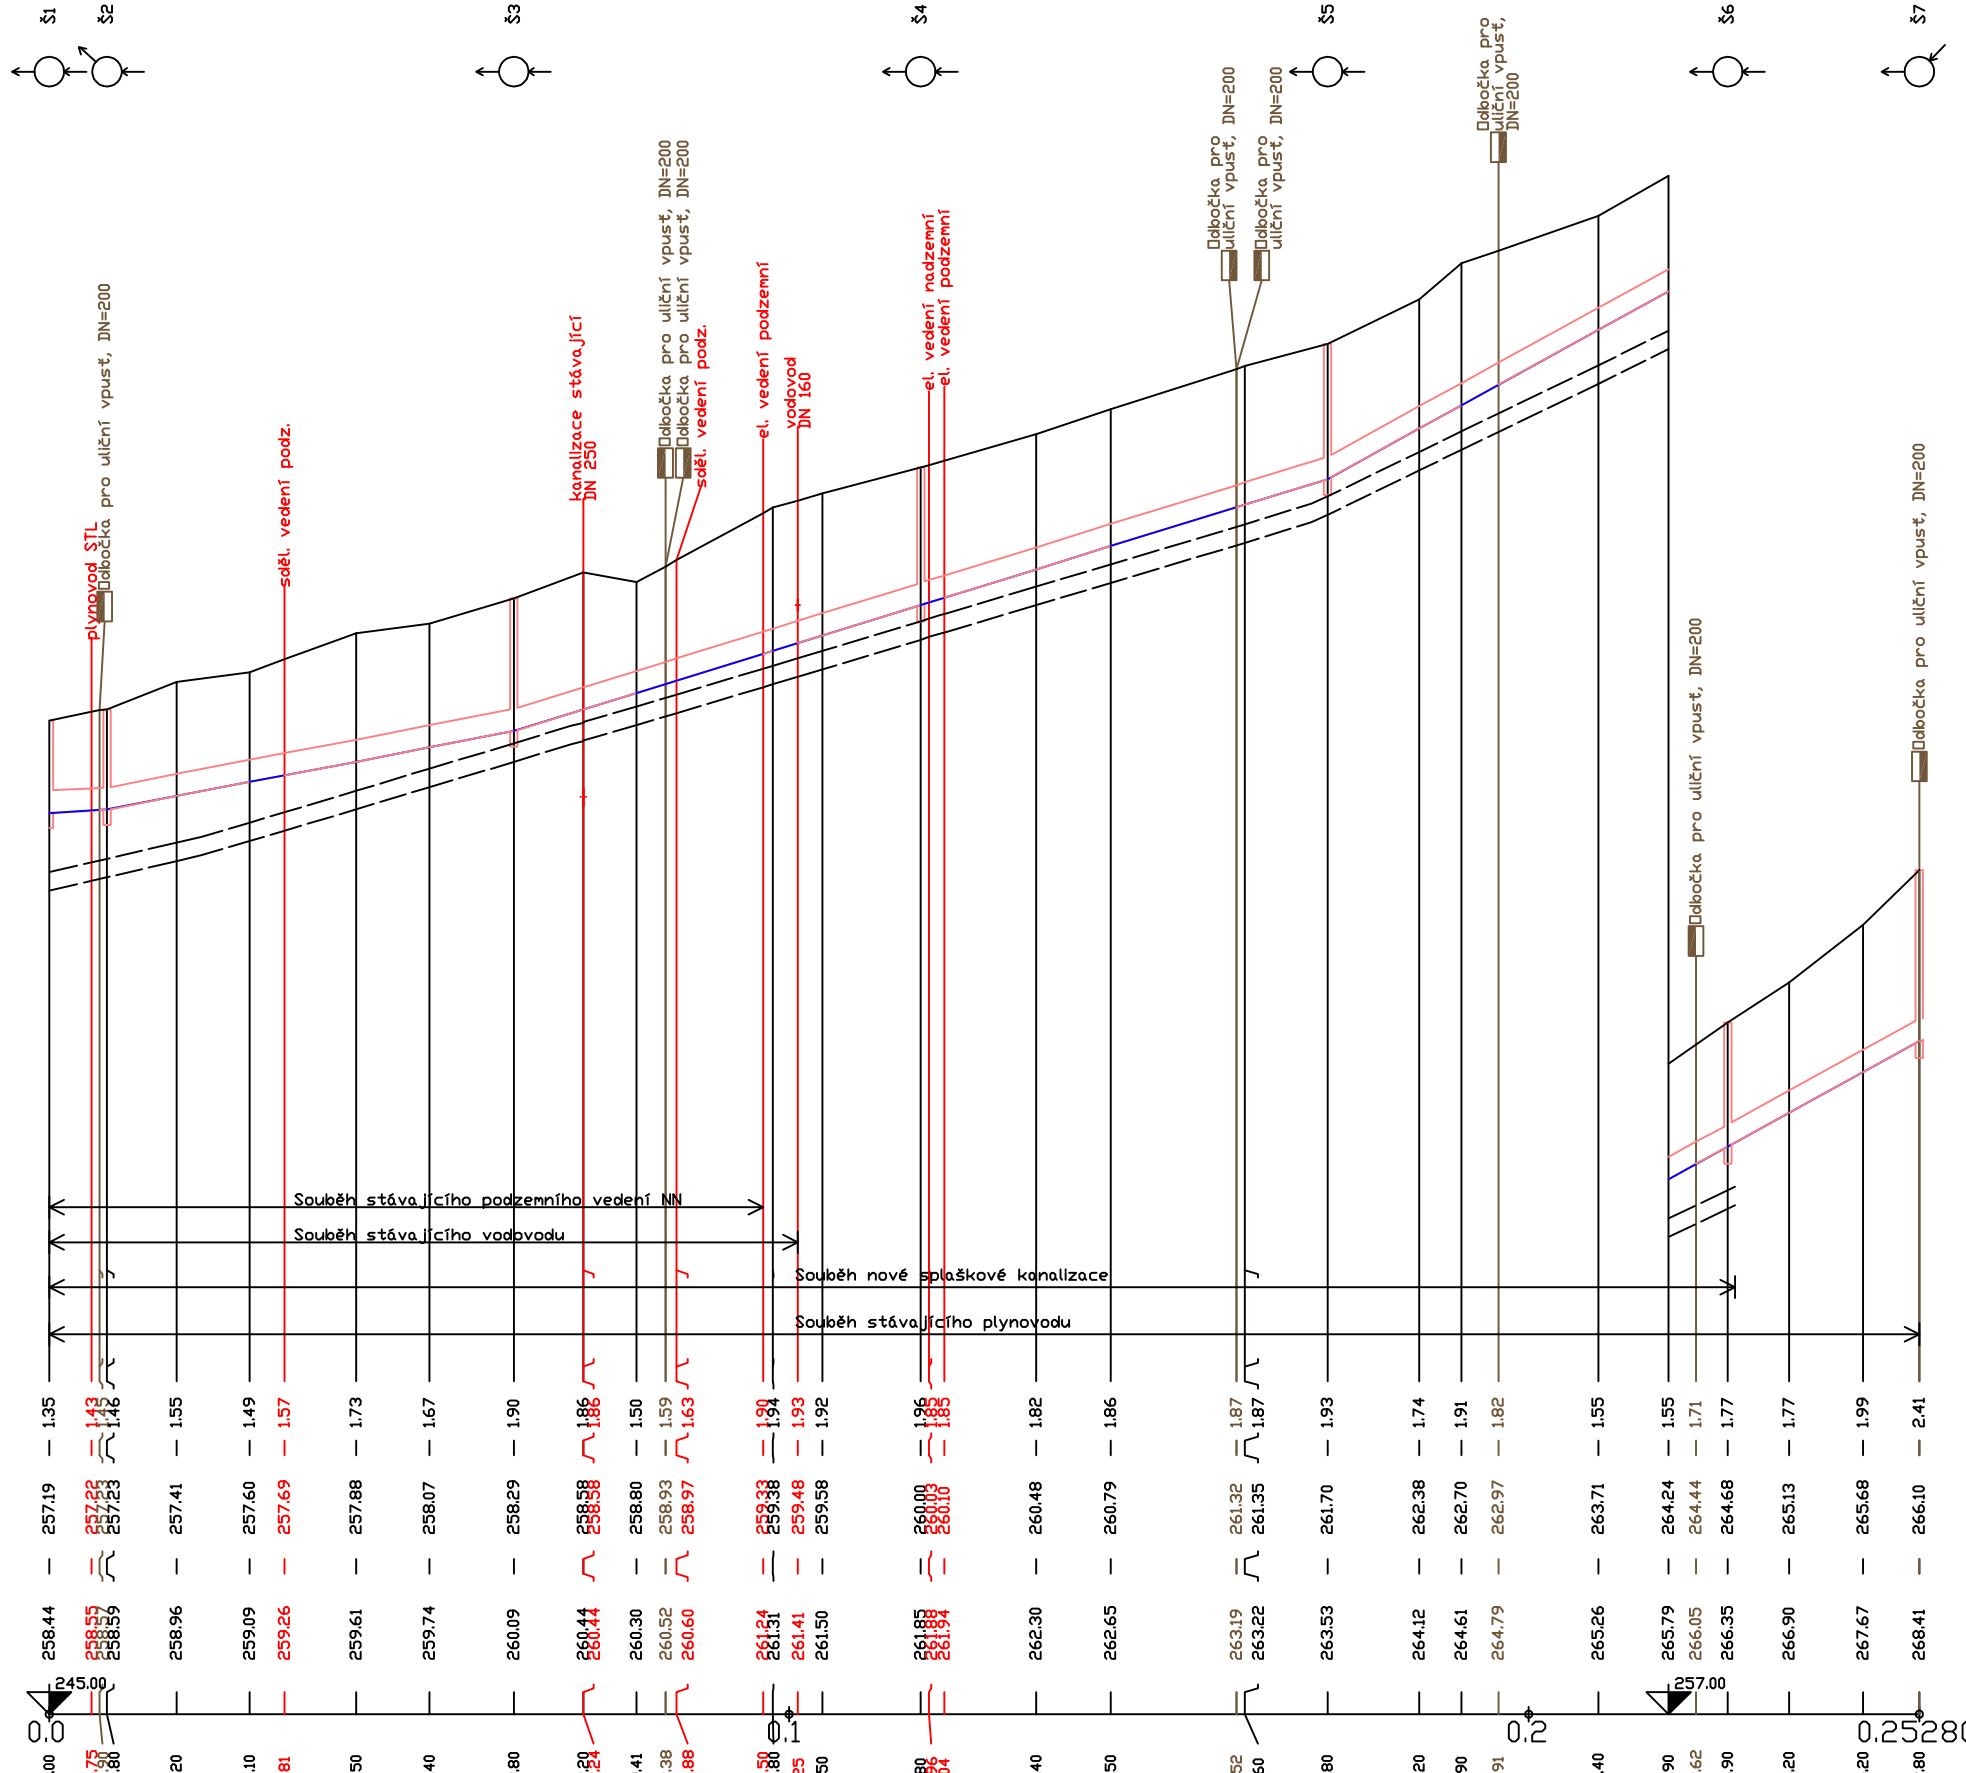

| | | |