


LEGENDA:	
Stávající stav	
	katastrální mapa
	stávající polohy
	stávající zeleň
	stávající inženýrské sítě VN
	stávající inženýrské sítě optický kabel
	stávající inženýrské sítě STL plynovod podklady od správce
	stávající inženýrské sítě STL plynovod vytyčení 19. 6. 2018
	zatravnění příkopu Bělečko
Nový stav	
	trvalý zbor stávek
	dočasný zbor stávek
	dočasný zbor obec (trvalý zbor bez odkupu)
	kácená zeleň
	ochranné pásmo lesa 50 m
Zařízení staveniště	
	plochy zařízení staveniště
Komunikace	
	hrany komunikací
	kompletní rekonstrukce vozovky
	rekonstrukce vozovky – úsek 1
	rekonstrukce vozovky – úsek 2
	rekonstrukce vozovky – úsek 3
	rekonstrukce chodníku
	konstrukce nepevněné krajnice
	betonové konstrukce (čelo propustků, zpevnění)
	zeleň – svahy náspů a výkopů
	ostatní investice v území
	obnova stávajících uličních vpustí

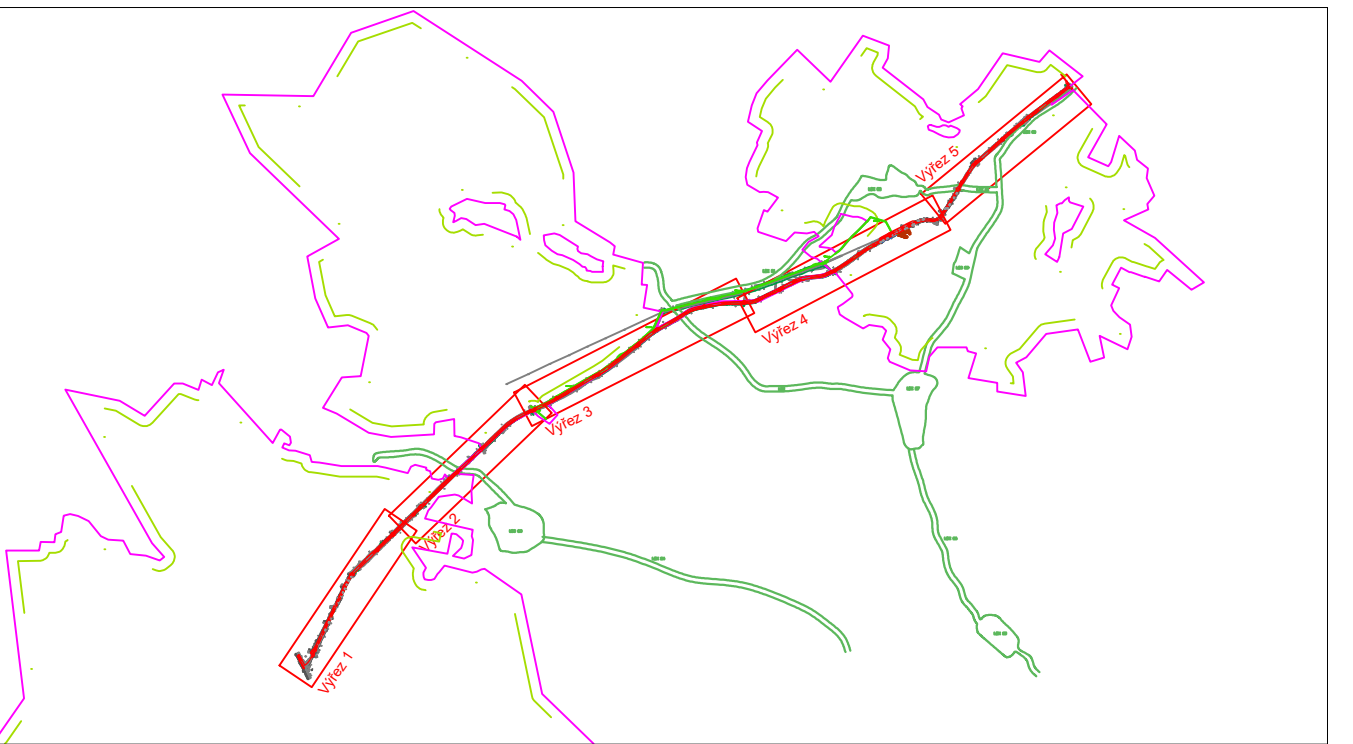

Pardubický kraj Komenského náměstí 125 532 11 Pardubice www.pardubickýkraj.cz		EVROPSKÁ UNIE Evropský fond pro regionální rozvoj Integrovaný regionální operační program
Kontroloval:	Podpis:	Roztisk:
Datum:		
Zpracovatel dokumentace		
PUDIS projektová, průzkumná a konzultační společnost PUDIS a.s., Podbabská 1014/20, 160 00, Praha 6 tel.: +420 267 004 111, www.pudis.cz, info@pudis.cz		
Vypracoval: Kolektiv	Hlavní inženýr projektu: Ing. Barbara Jelínková Výrobní reditel: Ing. Jan Vlček	Investor: Pardubický kraj Komenského náměstí 125 532 11 Pardubice
Odpovědný projektant: Ing. Jan Petr	Ředitel společnosti: Ing. Martin Höfler	
Číslo zakázky: D-15-029	Datum: 10/2019	
Akce: „Úprava projektové dokumentace na stavbu Modernizace silnice II/298 Býšť – hranice kraje, km 9,700 – 14,420“		Měřítko: 1:1000
Příloha: A. Souhrnné řešení stavby Koordináční situační výkres – 2.díl		Formát: 12 xA4
		Stupeň: PDPS
		Číslo přílohy: A.2.2