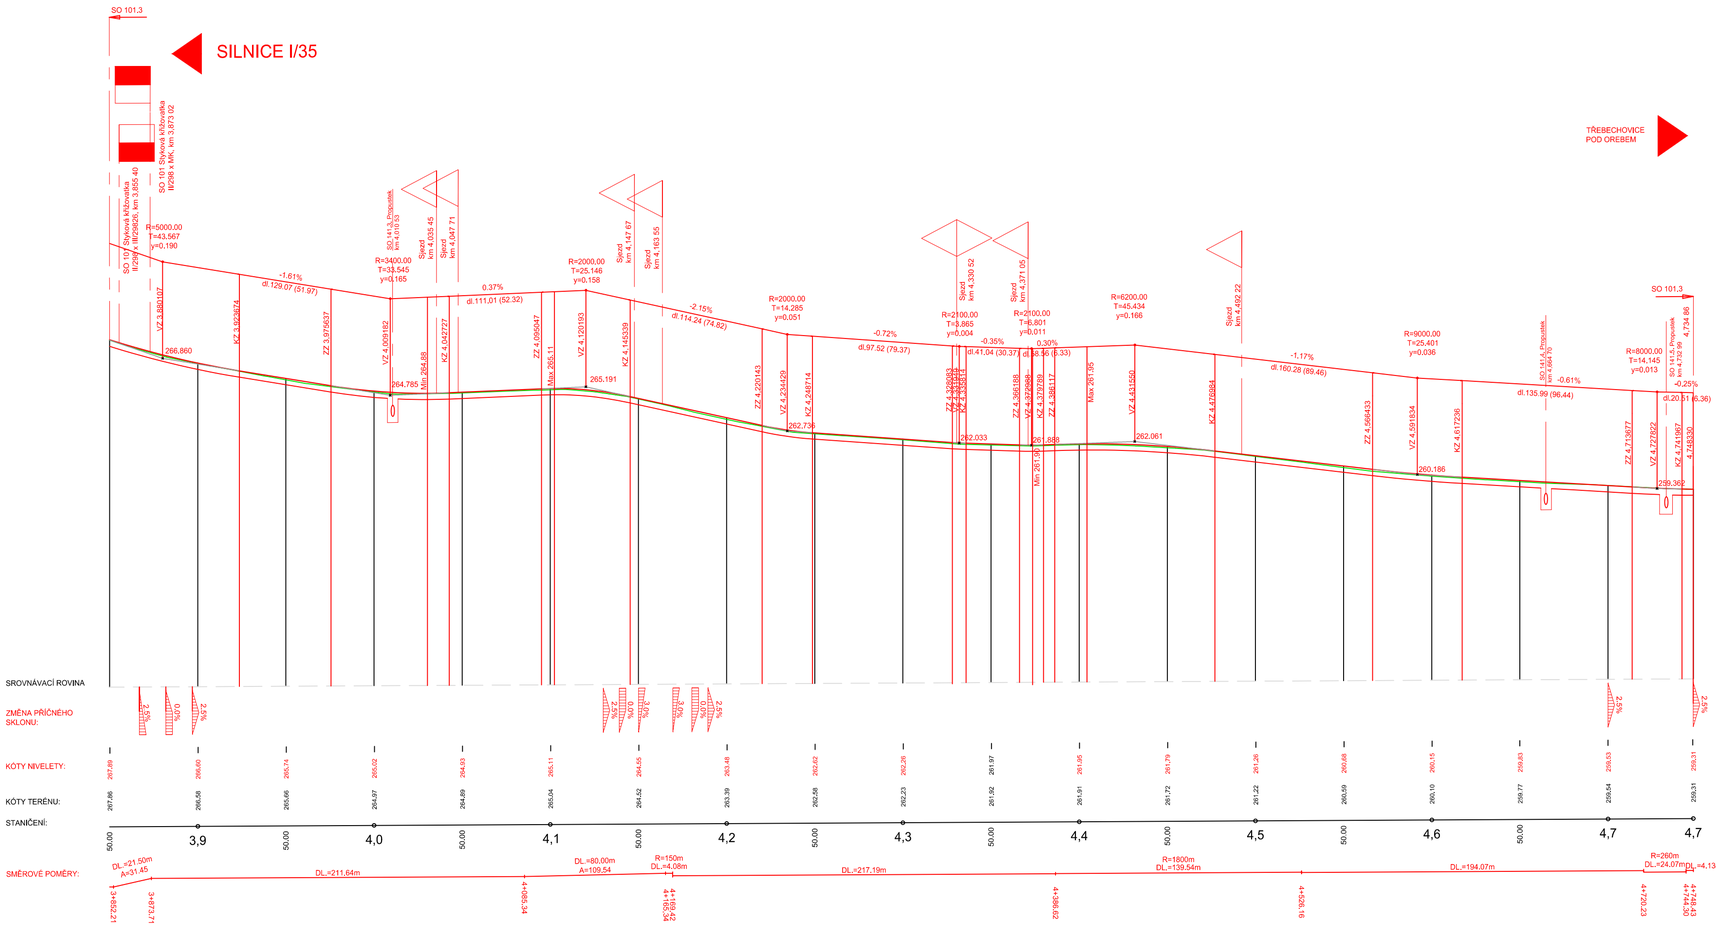

Pardubický kraj
Komenského náměstí 125
532 11 Pardubice
www.pardubickykraj.cz

EVROPSKÁ UNIE
Evropský fond pro regionální rozvoj
Integrovaný regionální operační program

Kontroloval:	Podpis:	Razítko:
Datum:		

Zpracovatel dokumentace

PUDIS projektová, průzkumná a konzultační společnost
PUDIS a.s., Podbabská 1014/20, 160 00, Praha 6
tel.: +420 267 004 111, www.pudis.cz, info@pudis.cz

Vypracoval: Kolektiv	Hlavní inženýr projektu: Ing. Barbara Jelínková	Investor: Pardubický kraj, Komenského náměstí 125, 532 11 Pardubice
	Výrobní ředitel: Ing. Jan Vlček	
Odpovědný projektant: Ing. Jan Petr	Ředitel společnosti: Ing. Martin Höfler	
Číslo zakázky: D-15-029	Datum: 10/2019	

Akce: „Úprava projektové dokumentace na stavbu Modernizace silnice II/298 Býšť – hranice kraje, km 9,700–14,420"	Měřítko: 1:2000/1:200	Formát: 6x A4
	Stupeň: PDPS	Souprava:
Příloha: B. Stavební část SO 101 Podélný profil – 3. díl	Číslo přílohy: B.2.3.3	