

SO 310 - Odvodnění Bělečko


drenážní potrubí DN 200-300 perforované (PR) - 114,25 m

drenážní potrubí DN 200-300 plné (PL) - 57,75 m


Celkem - DN 200-300 - 172,0 m

Bod	Y	X	Z
ZU	633414,8634	1049543,1749	272,16
LB.1	633428,1114	1049550,2098	272,64
LB.2	633445,7743	1049559,5919	273,29
LB.3	633459,0214	1049566,6285	273,77
LB.4	633466,9608	1049570,8671	274,06
LB.5	633482,8403	1049579,3431	274,64
LB.6	633492,7929	1049584,0543	275,00
			275,25
LB.7	633501,6278	1049588,7388	275,54
LB.8	633527,6216	1049601,5536	276,38
KÚ	633567,2143	1049622,9409	277,70


Napojeno na stávající silniční příkop - lapač dešťových splavenin jednostranný

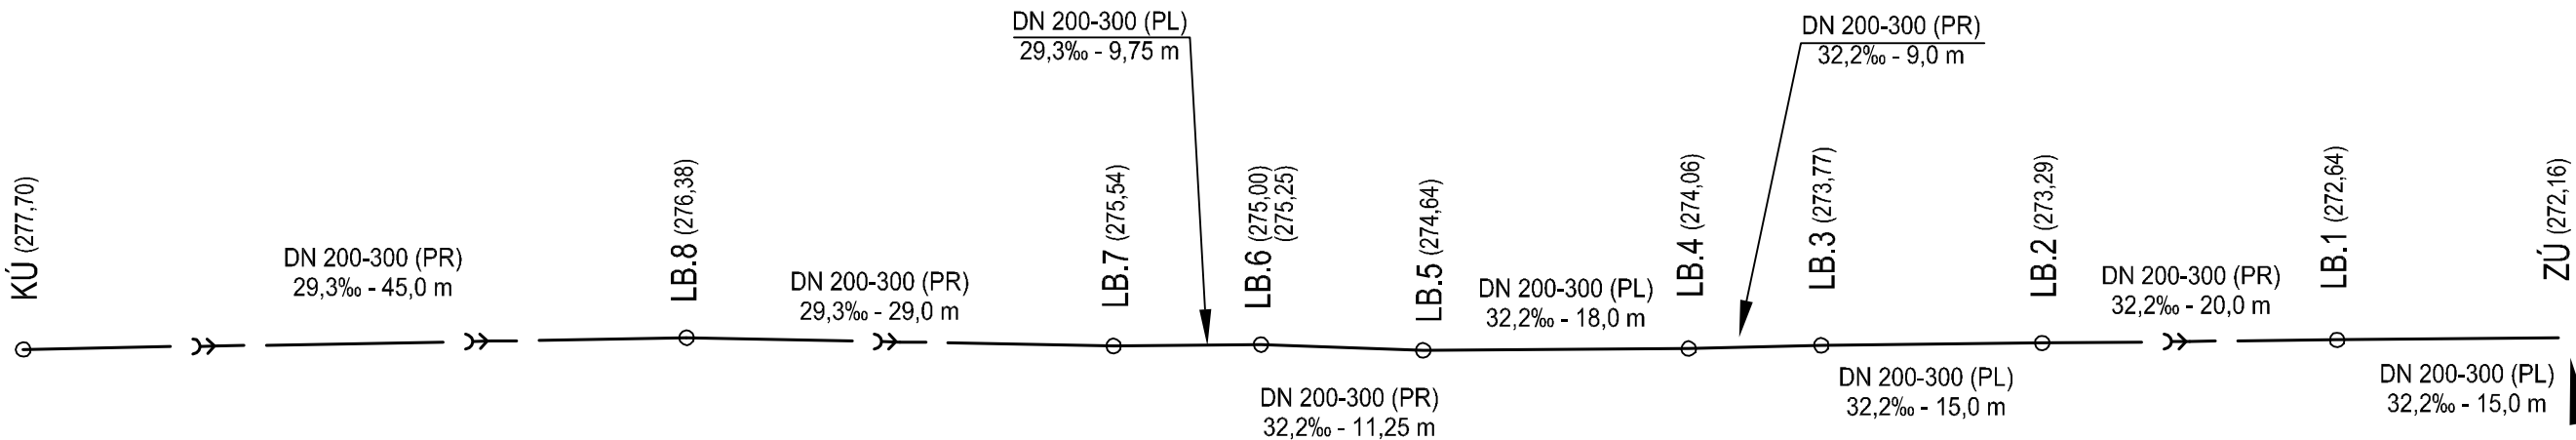

Napojeno na stávající silniční příkop - šikmá výust' s opevněním výtoku dlažbou v délce 2 m




Pardubický kraj
Komenského náměstí 125
532 11 Pardubice
www.pardubickykraj.cz




EVROPSKÁ UNIE
Evropský fond pro regionální rozvoj
Integrovaný regionální operační program

Kontroloval:	Podpis:	Rozřítko:	
Datum:			
Zpracovatel dokumentace		JTSK	
		Bpv.	



projektová, průzkumná a konzultační společnost
PUDIS a.s., Podbabská 1014/20, 160 00 Praha 6
tel.: +420 267 004 111, www.pudis.cz, info@pudis.cz



Vypracoval: Ing. Gabriela Matznerová	Hlavní inženýr projektu: Ing. Barbara Jelínková	Investor: Pardubický kraj Komenského náměstí 125 532 11 Pardubice
	Výrobní ředitel: Ing. Jan Vlček	
Odpovědný projektant: Ing. Gabriela Matznerová	Ředitel společnosti: Ing. Martin Höfler	
Číslo zakázky: D-15-029	Datum: 10/2019	

Akce: „Úprava projektové dokumentace na stavbu Modernizace silnice II/298 Býšť – hranice kraje, km 9,700–14,420”	Měřítko: 1:500	Formát: 4x A4
	Stupeň: PDPS	Souprava:
Příloha: B.6 – SO 310 Odvodnění Bělečko Vytyčovací schema	Číslo přílohy: B.6.4	