

Podrobný podélný profil: SO.104 M 1:1000/100
Rozsah: km 2,97280 - km 3,19275

KRAJ:	PARDUBICKÝ KRAJ
KATASTRÁLNÍ ÚZEMÍ:	Katastrální území Brozany nad Labem [754 340]

SKLONOVÉ POMĚRY:

SROVNÁVACÍ ROVINA:

ZMĚNA PŘÍČ. SKLONU:


KÓTY NIVELETY:


KÓTY TERÉNU:

STANIČENÍ:

VZDÁLENOST PŘ. ŘEZŮ:

SMĚROVÉ POMĚRY:

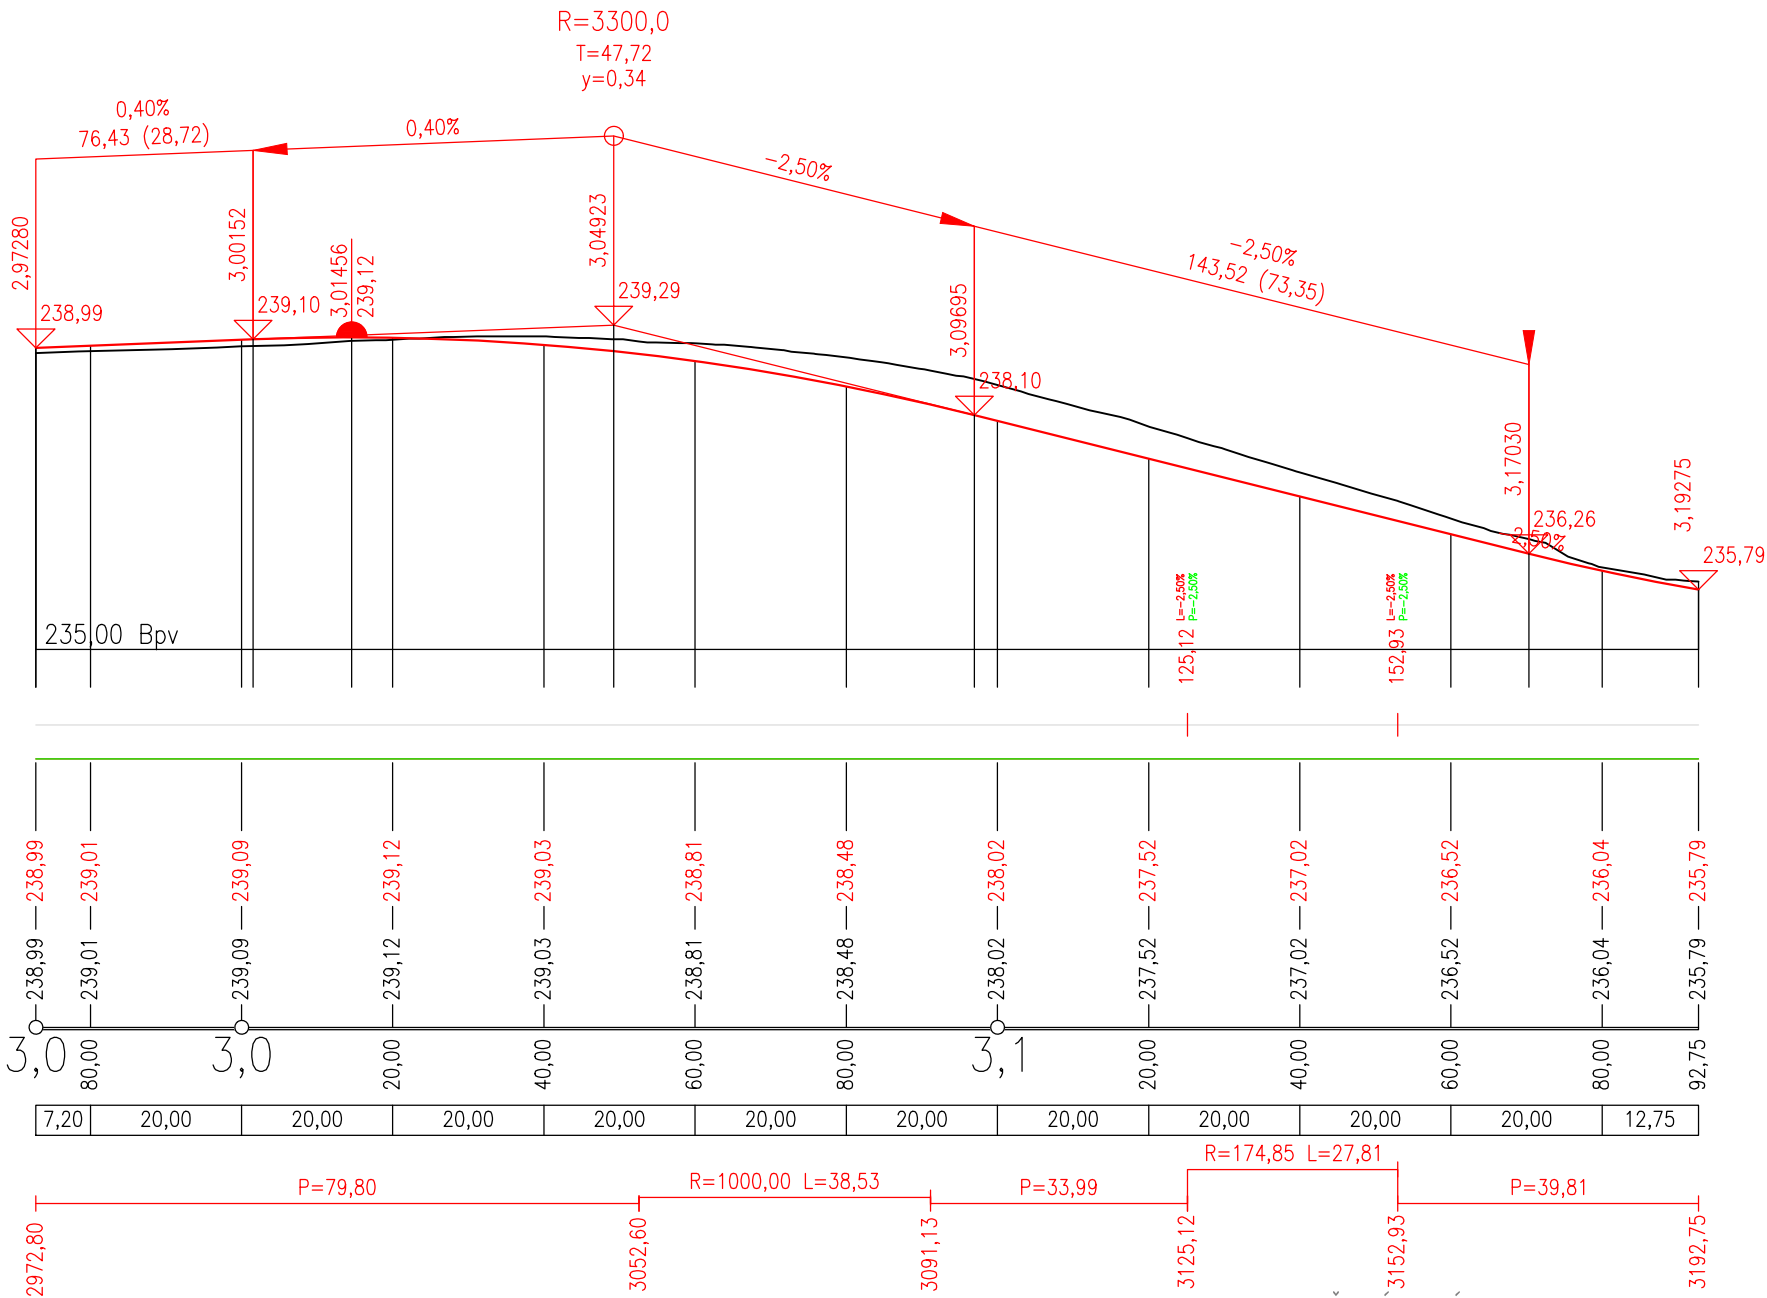

SOUŘADNÝ SYSTÉM: S-JTSK		VÝŠKOVÝ SYSTÉM: B.P.V.	
OBJEDNATEL: Pardubický kraj Komenského náměstí 125, 532 11 Pardubice		 Royal HaskoningDHV Sokolovská 100/94 Praha 8, www.dhv.com tel. 236 080 555 email: dhvcr@dhv.com	
STUPEŇ PD: DSP Dokumentace pro stavební povolení			
HIP: Ing. ZDENEK TESAŘ	ARCHIV. Č. CA1371		
ČÁST: C. Stavební část		ZPRACOVATEL ČÁSTI: HaskoningDHV Czech Republic, spol. s r.o.	
PROJEKTANT: Ing. ZDENĚK TESAŘ		Kancelář: Sokolovská 100/94 Praha 8 tel. 236 080 550 email: dhvcr@rhdhv.com	
VYPRACOVAL: Ing. M. ŠAMULKOVÁ, Bc. JAN ČERVENKA			
NÁZEV STAVBY: Modernizace silnice II/324 Staré Hradiště - Hrobice (průtah)		FORMÁT: 2xA4	DATUM: 12/2018
VÝKRES: SO.104 Podélný profil		MĚŘÍTKO: 1:1000	Č. VÝKRESU: C.1.4.2.2