




VZOROVÉ ŘEZY  
SO.107

CHARAKTERISTICKÝ ŘEZ KOMUNIKACÍ  
intravilán MS 11,5/8/50 - SO107

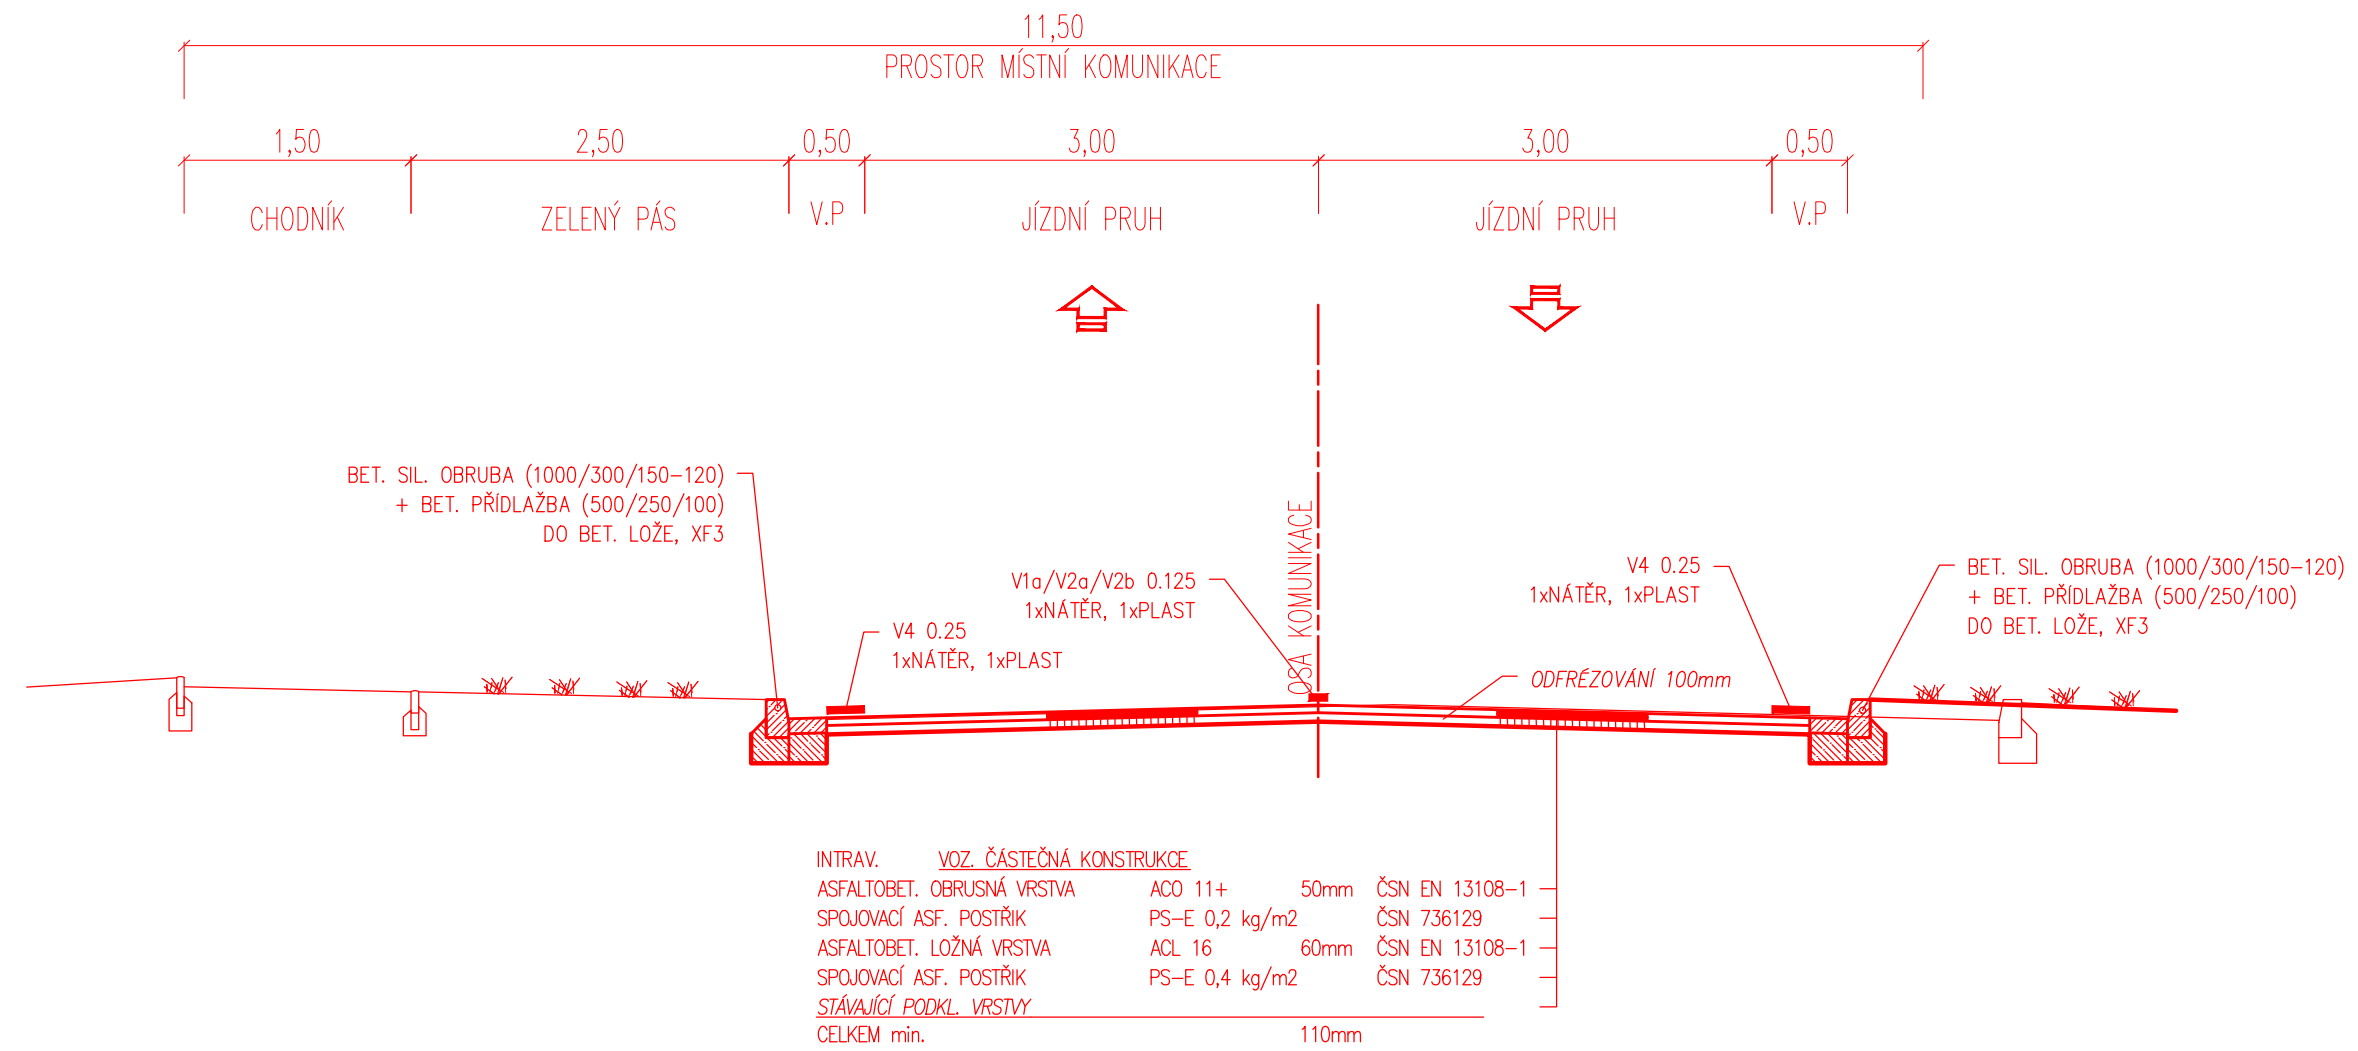

VZOROVÝ ŘEZ KOMUNIKACÍ  
vjezdová brána

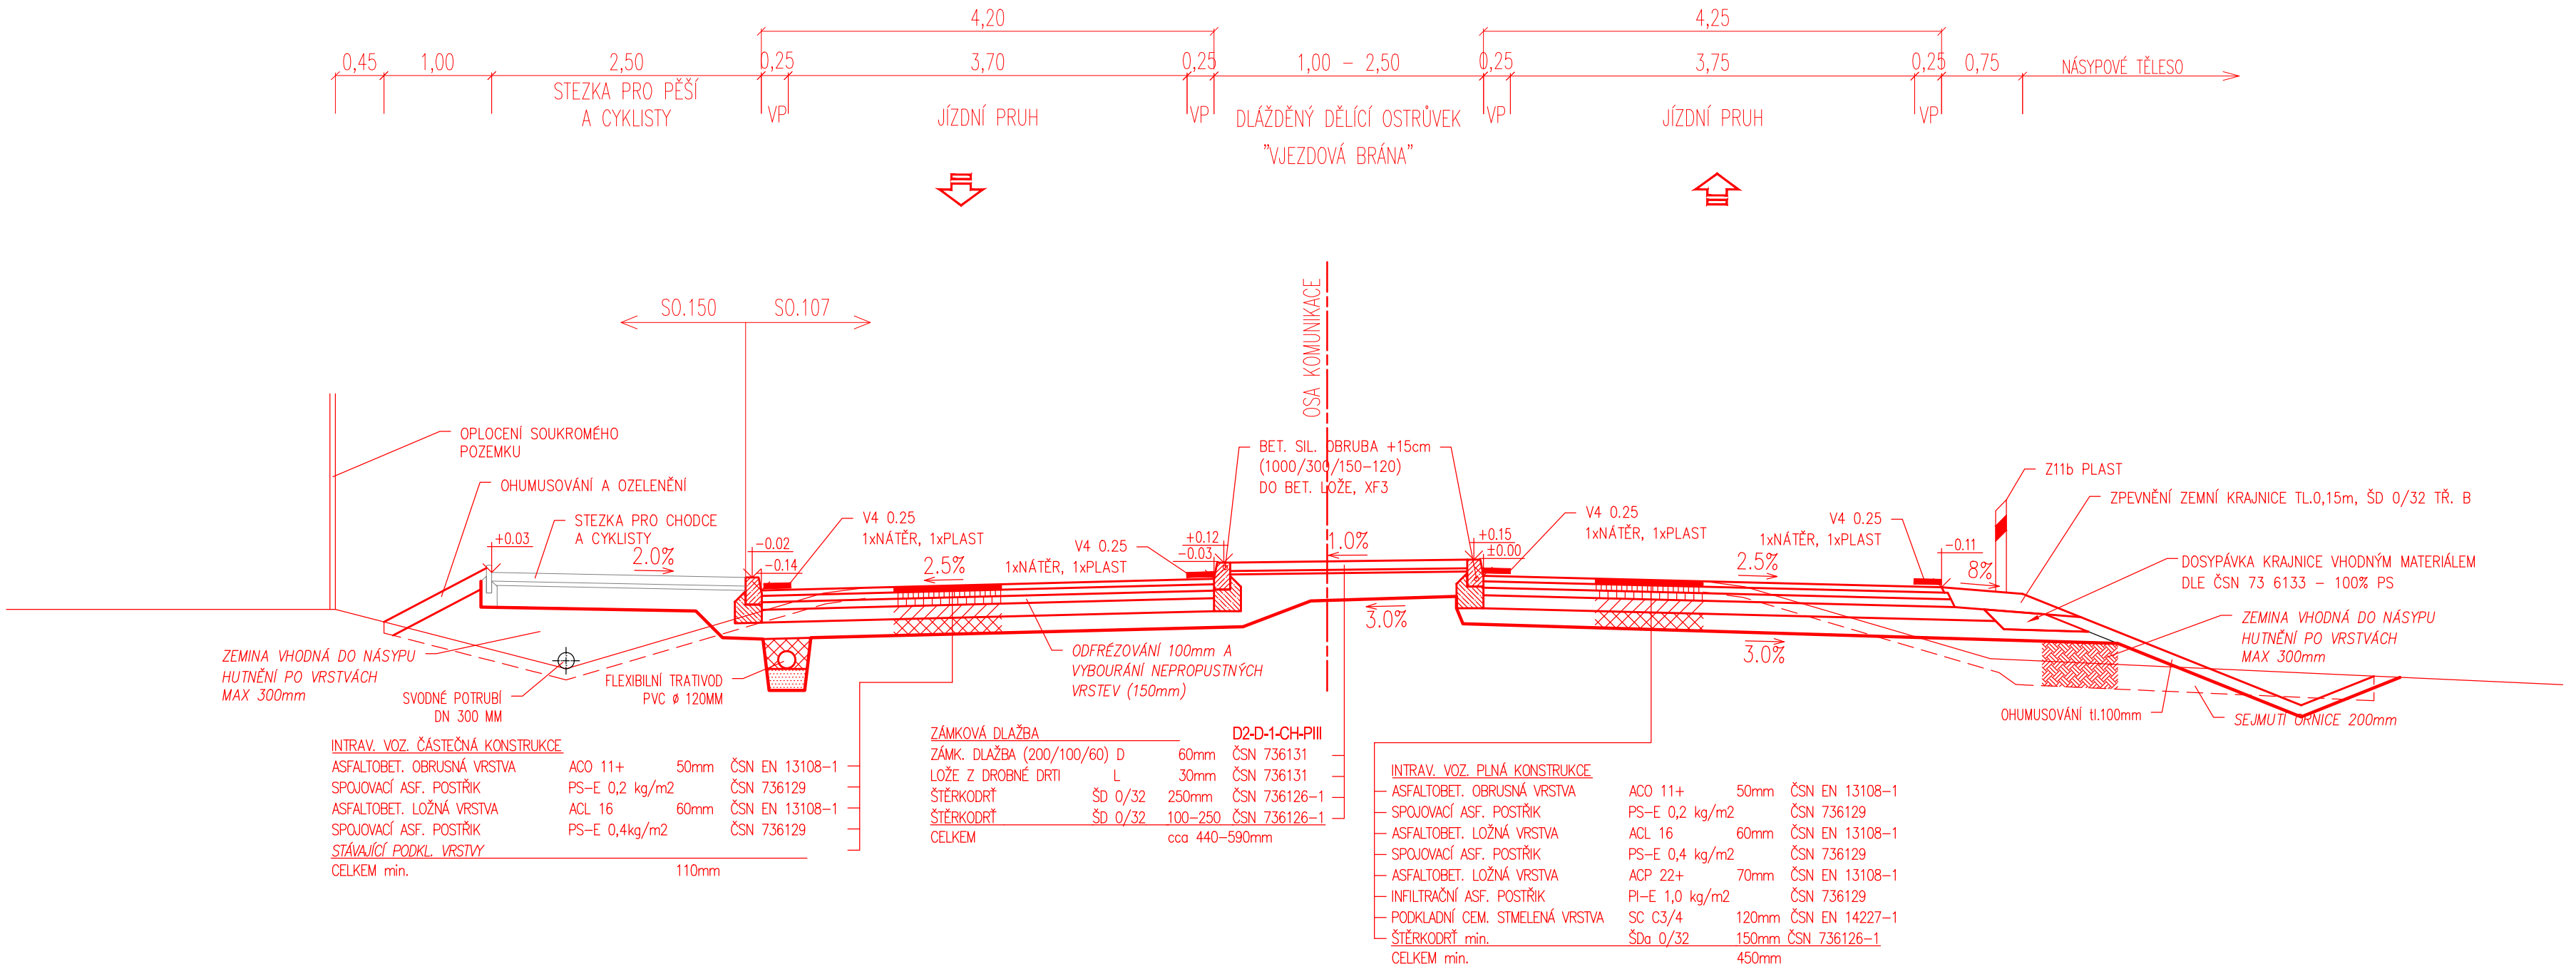

SOUŘADNÝ SYSTÉM: S-JTSK			VÝŠKOVÝ SYSTÉM: B.P.V.	
OBJEDNATEL:	Pardubický kraj Komenského náměstí 125, 532 11 Pardubice			 <b>Royal HaskoningDHV</b> Sokolovská 100/94 Praha 8    www.dhv.com tel. 236 080 555    email: dhvcr@dhv.com
STUPEŇ PD:	<b>DSP</b> Dokumentace pro stavební povolení			
HIP:	Ing. ZDENEK TESAŘ	ARCHIV. Č.	CA1371	
ČÁST:	C. Stavební část			
PROJEKTANT:	Ing. ZDENEK TESAŘ			
VYPRACOVAL:	Ing. M. ŠAMULKOVÁ, Bc. JAN ČERVENKA			ZPRACOVATEL ČÁSTI: HaskoningDHV Czech Republic, spol. s r.o. Kancelář: Sokolovská 100/94 Praha 8 tel. 236 080 550    email: dhvcr@rdhv.com
NÁZEV STAVBY:	Modernizace silnice II/324 Staré Hradiště - Hrobice (průtah)			FORMÁT: 8xA4    DATUM: 12/2018
VÝKRES:	<b>SO.107</b> <b>Vzorové příčné řezy</b>	MĚŘÍTKO: 1:50		Č. PARE: 12/2018
		Č. VÝKRESU: C.1.7.2.3		