


Obvyklá doba pracovní sezóny za předpokladu běžných atmosférických podmínek v ročním intervalu březen - říjen.
Listopad možno využít na dokončovací (montážní) práce.
Vodorovné dopravní značení bude provedeno prvotním nástřikem, definitivní značení kvalitní barvou bude realizována po uplynutí jednoho zimního období.

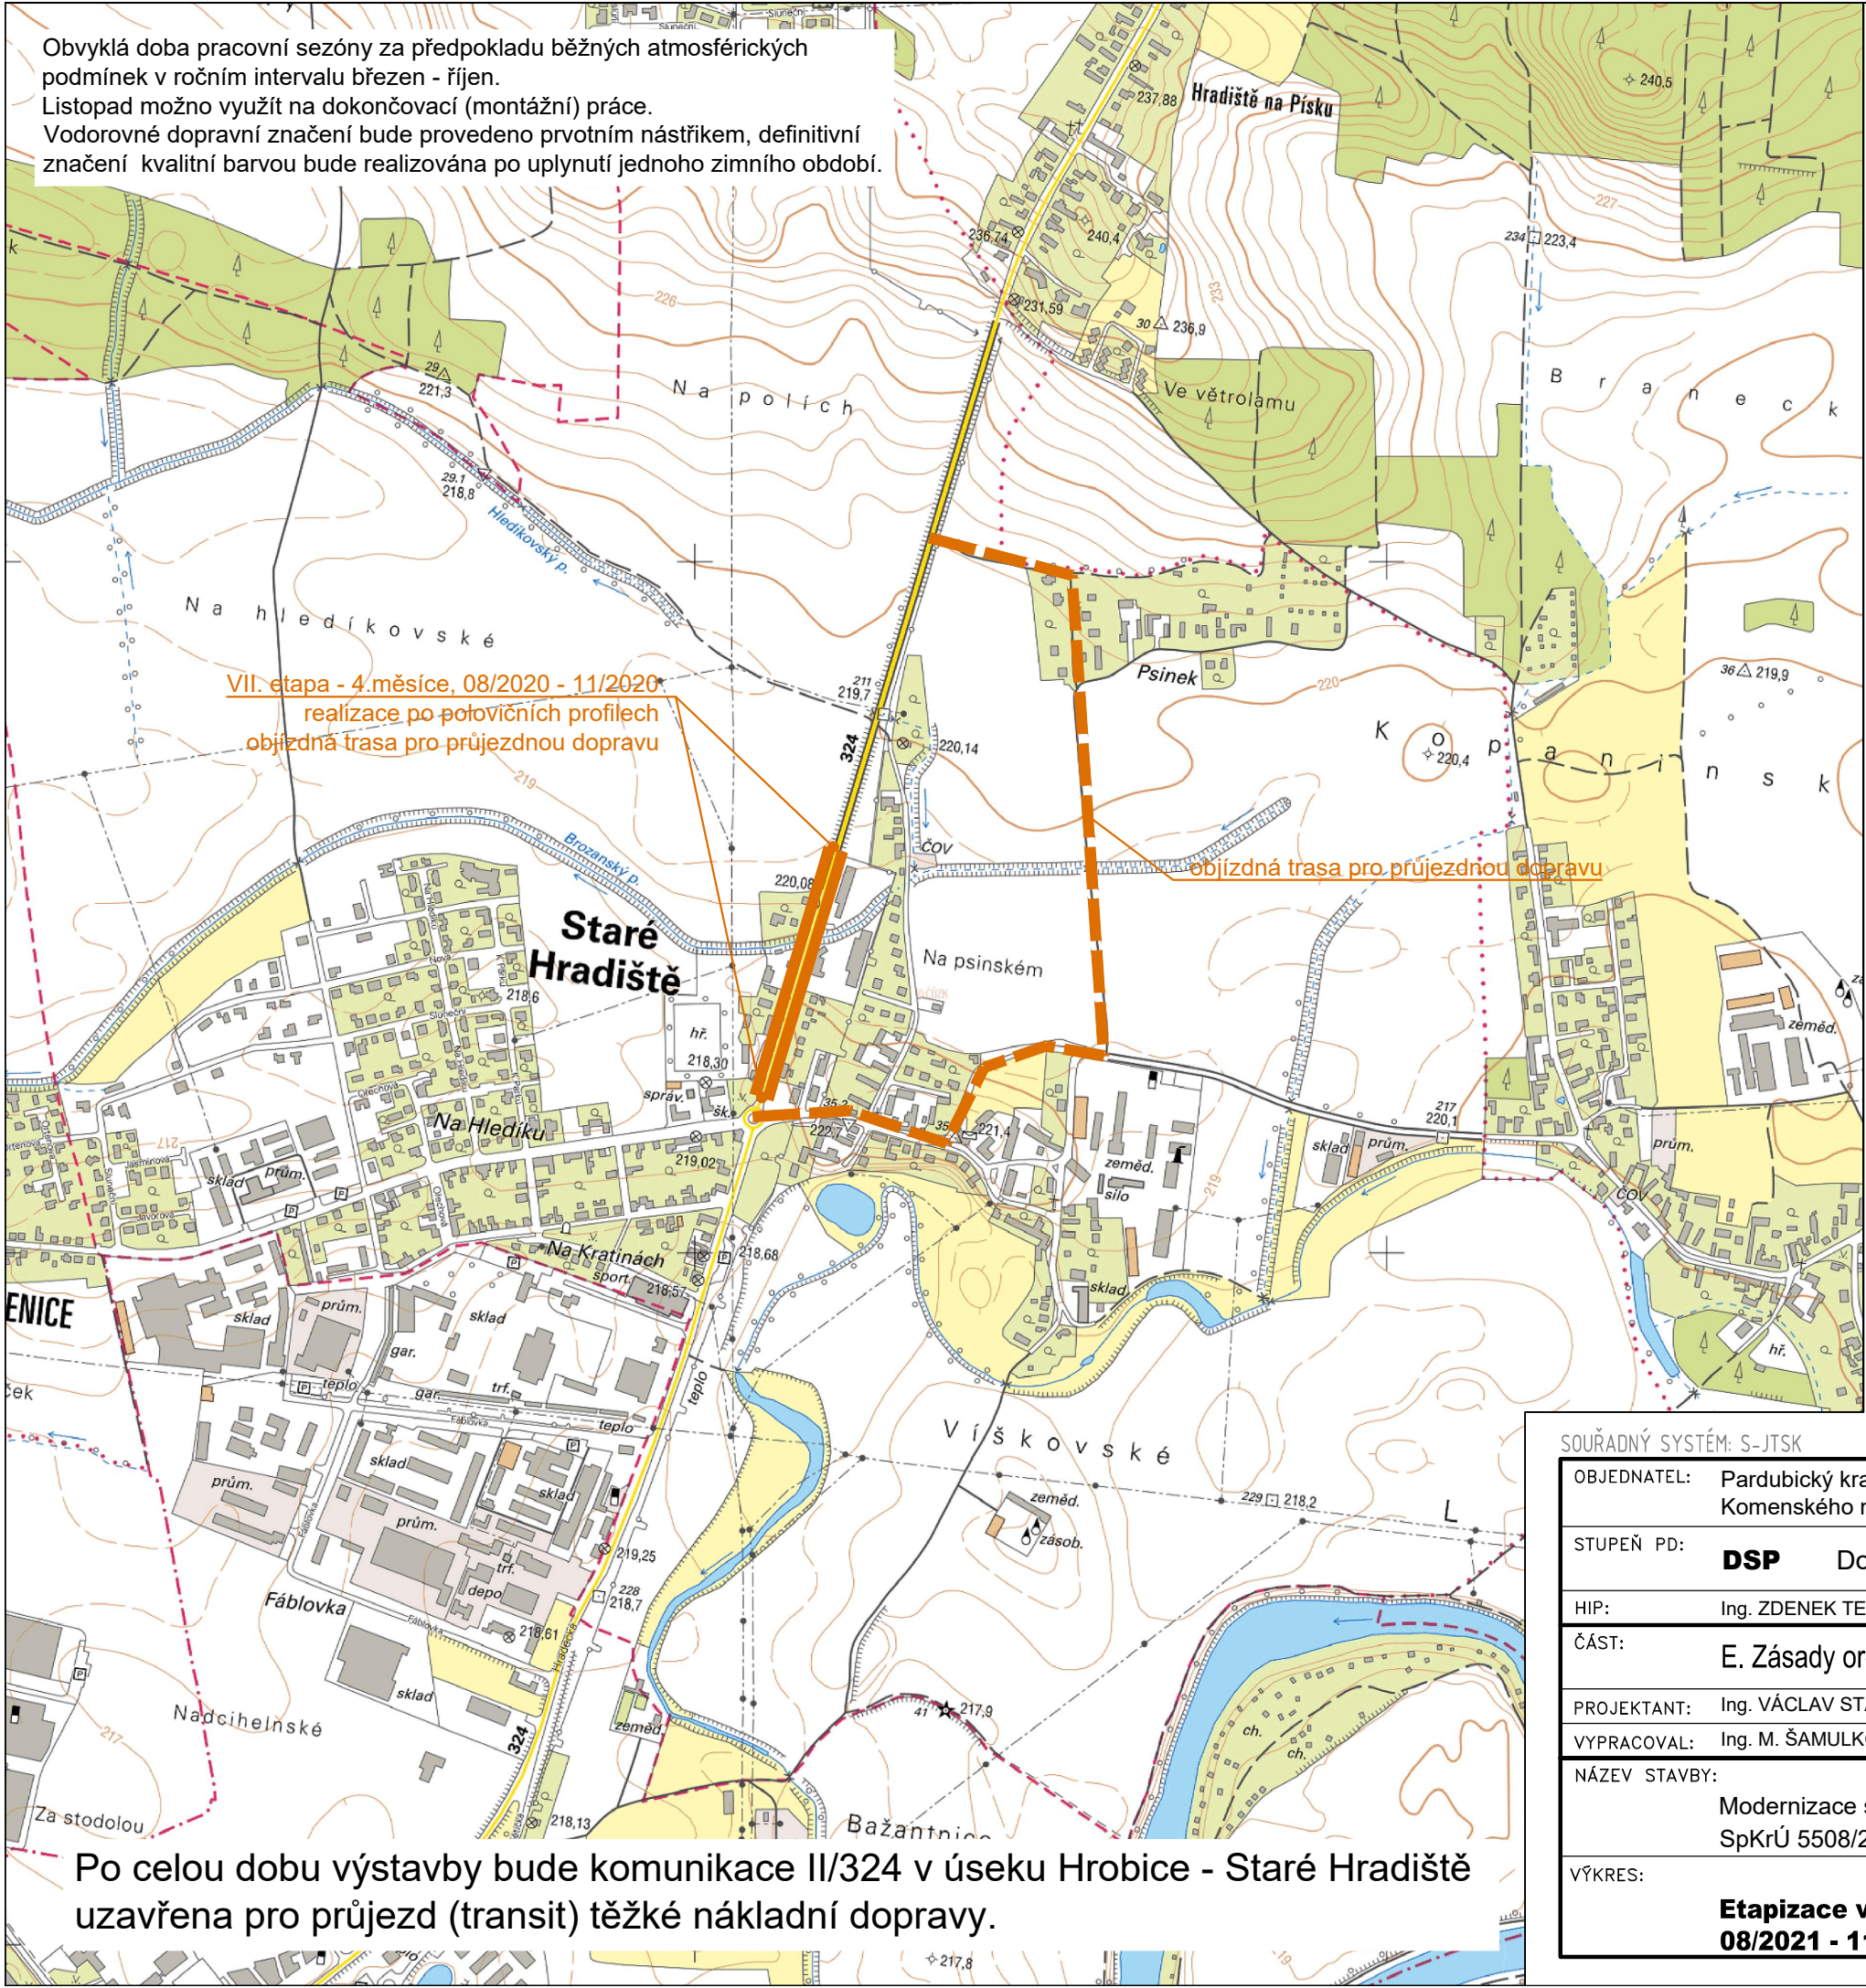

SOUŘADNÝ SYSTÉM: S-JTSK

VÝŠKOVÝ SYSTÉM: B.P.V.

| | | | |
|---------------|---|------------|--------|
| OBJEDNATEL: | Pardubický kraj Komenského náměstí 125, 532 11 Pardubice | | |
| STUPEŇ PD: | DSP Dokumentace pro stavební povolení | | |
| HIP: | Ing. ZDENEK TESAŘ | ARCHIV. Č. | CA1294 |
| ČÁST: | E. Zásady organizace výstavby | | |
| PROJEKTANT: | Ing. VÁCLAV STARÝ | | |
| VYPRACOVAL: | Ing. M. ŠAMULKOVÁ, Bc. JAN ČERVENKA | | |
| NÁZEV STAVBY: | Modernizace silnice II/324 Staré Hradiště - Hrobice (průtah) SpKrÚ 5508/2016 ORG 0004601100007 | | |
| VÝKRES: | Etapizace výstavby - VII. etapa 08/2021 - 11/2021 | | |

| | |
|--|--------------|
|  Sokolovská 100/94 Praha 8, www.dhv.com tel. 236 080 555 email: dhvcr@dhv.com | |
| ZPRACOVATEL ČÁSTI: HaskoningDHV Czech Republic, spol. s r.o. Kancelář: Sokolovská 100/94 Praha 8 tel. 236 080 550 email: dhvcr@rhdhv.com | |
| FORMÁT: | 2x A4 |
| MĚŘÍTKO: | 1:20 000 |
| Č. PARÉ: | Č. VÝKRESU: |
| | E.2.7 |

Po celou dobu výstavby bude komunikace II/324 v úseku Hrobice - Staré Hradiště uzavřena pro průjezd (transit) těžké nákladní dopravy.