


PŮDORYS 1 NP - CELÝ OBJEKT

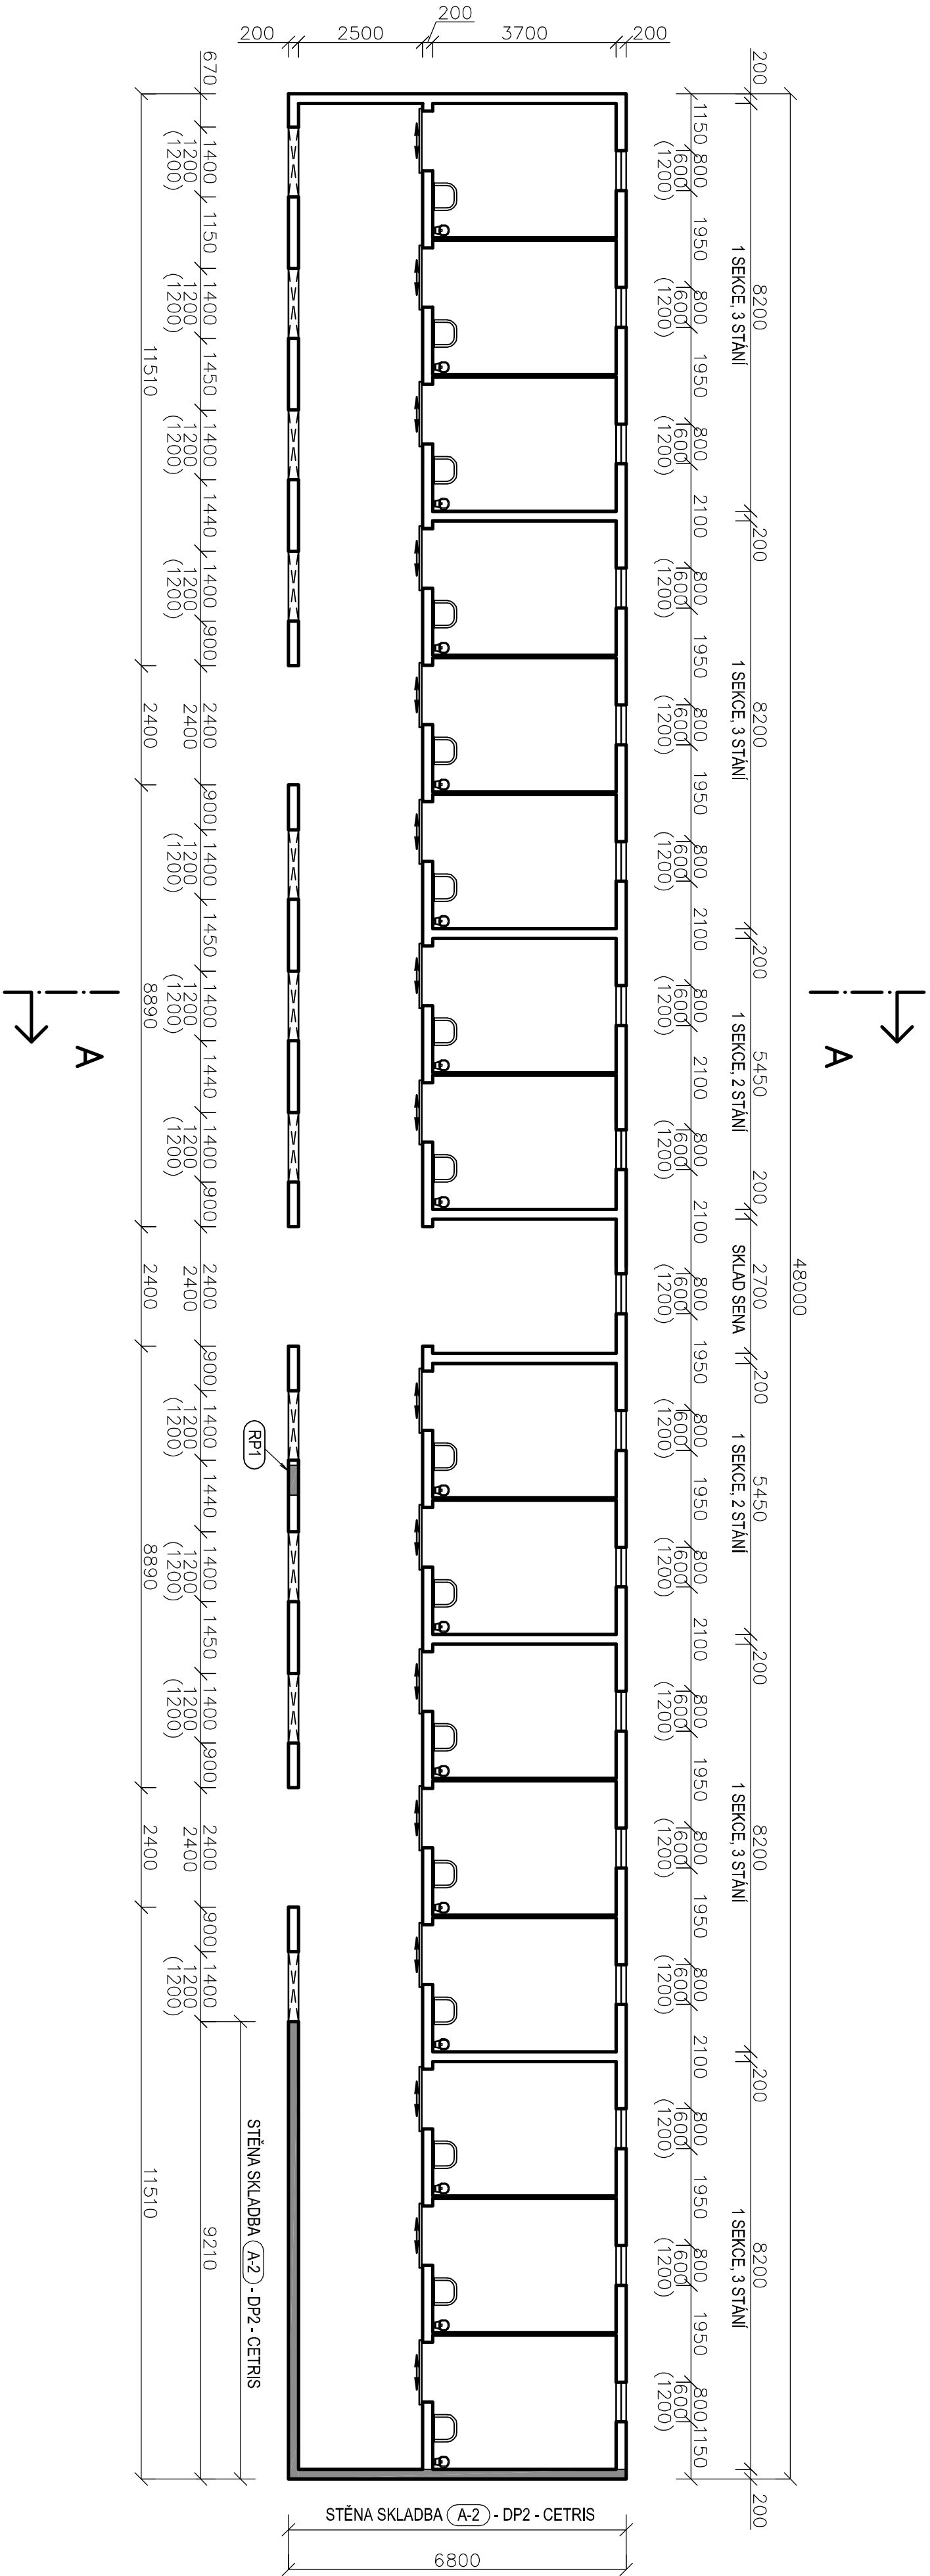

POZNÁMKA

- ZASTAVĚNÁ PLOCHA: 326,4m²
- OKAPNÍ ŽLABY A SVODY: POZINKOVANÝ, LAKOVANÝ PLECH – VRCH: POLYESTER 50µm, RAL 7035
- OCELOVÉ PRVKY BUDOU OŠETŘENÝ ŽAROVM ZINKOVÁNÍM
- U PRVKŮ A VÝROBKU NEPODLÉHAJÍCÍ PŘESNÉ SPECIFIKACI JE NUTNÉ JEJICH ODSOUHLASENÍ GENERALNÍM PROJEKTANTEM. MATERIÁL Y A POUŽITÉ ÚPRAVY JE NUTNÉ PROVADĚT DLE VZORKU ODSOUHLASENÉHO GENERALNÍM PROJEKTANTEM.
- PRO VEŠKERÉ TECHNOLOGIE PROVADĚNÍ STAVBY JE NUTNO DODRŽOVAT PLATNÉ ČSN, OTP, ZASADY BEZPEČNOSTI PRÁCE A TECHNICKÁ DOPORUČENÍ VÝROBCŮ.
- VŠECHNY UVEDENÉ ROZMĚRY NUTNO ZKONTROLOVAT A DOMĚŘIT NA STAVBĚ. NEPŘESNOSTI VZNIKLE PŘI GEODETICKÉM ZAMĚŘENÍ NUTNO ŘEŠIT NA STAVBĚ. PŘI NESOULADU PROJEKTU OD SKUTEČNÉHO STAVU JE NUTNÁ KONZULTACE S PROJEKTANTEM.
- DOKUMENTACE PODLÉHÁ AUTORSKÝM PRÁVŮM A JEJÍ NEOPRAVNĚNÉ VYUŽITÍ BEZ SOUHLASU GENERALNÍHO PROJEKTANTA JE TRESTNÉ.

ZODPOVĚDNÝ PROJEKTANT		VÝPRAVOVÁ		KRESLIL		BROMACH	
Ing. Pavel Hroch tel: 778 070 388 hroch@bromach.cz		Jan ADAMEC tel: 733 729 879 adamec@bromach.cz		Jan ADAMEC tel: 733 729 879 adamec@bromach.cz			
GENERALNÍ PROJEKTANT				STAVEBNÍ SPOLEČNOST LANŠKROUN			
BROMACH s.r.o. Dobrovského 83, 56301 Lanškroun, bromach@bromach.cz, www.bromach.cz				STŘECHY • STAVBY			
INVESTOR				ČÍSLO ZAKÁZKY			
SZeš Lanškroun, Dolní Třešňovec 17, Lanškroun 563 01				01-2019			
PROJEKT							
Výstavba 16-ti boxů pro koně part. č. 438/2, k. ú. Dolní Třešňovec (679 020)							
ODDÍL DOK.	STAVEBNÍ OBJEKT	DATUM TISKU		MĚŘÍTKO			
D	SO 01	7.10.2019		1:100			
ČÁST DOKUMENTACE		FÁZE PROJEKTU		FORMÁT			
STAVEBNÍ DOKUMENTACE		DUR + DSP		A4x4			
NÁZEV DOKUMENTU		OZNAČENÍ DOKUMENTU		PŘÍLOHA		ČÍSLO	
PŮDORYS 1 NP - CELÝ OBJEKT		D.1.1.02					

0,000 = 390 m n.m., VÝŠKOVÝ SYSTÉM: BpV

