
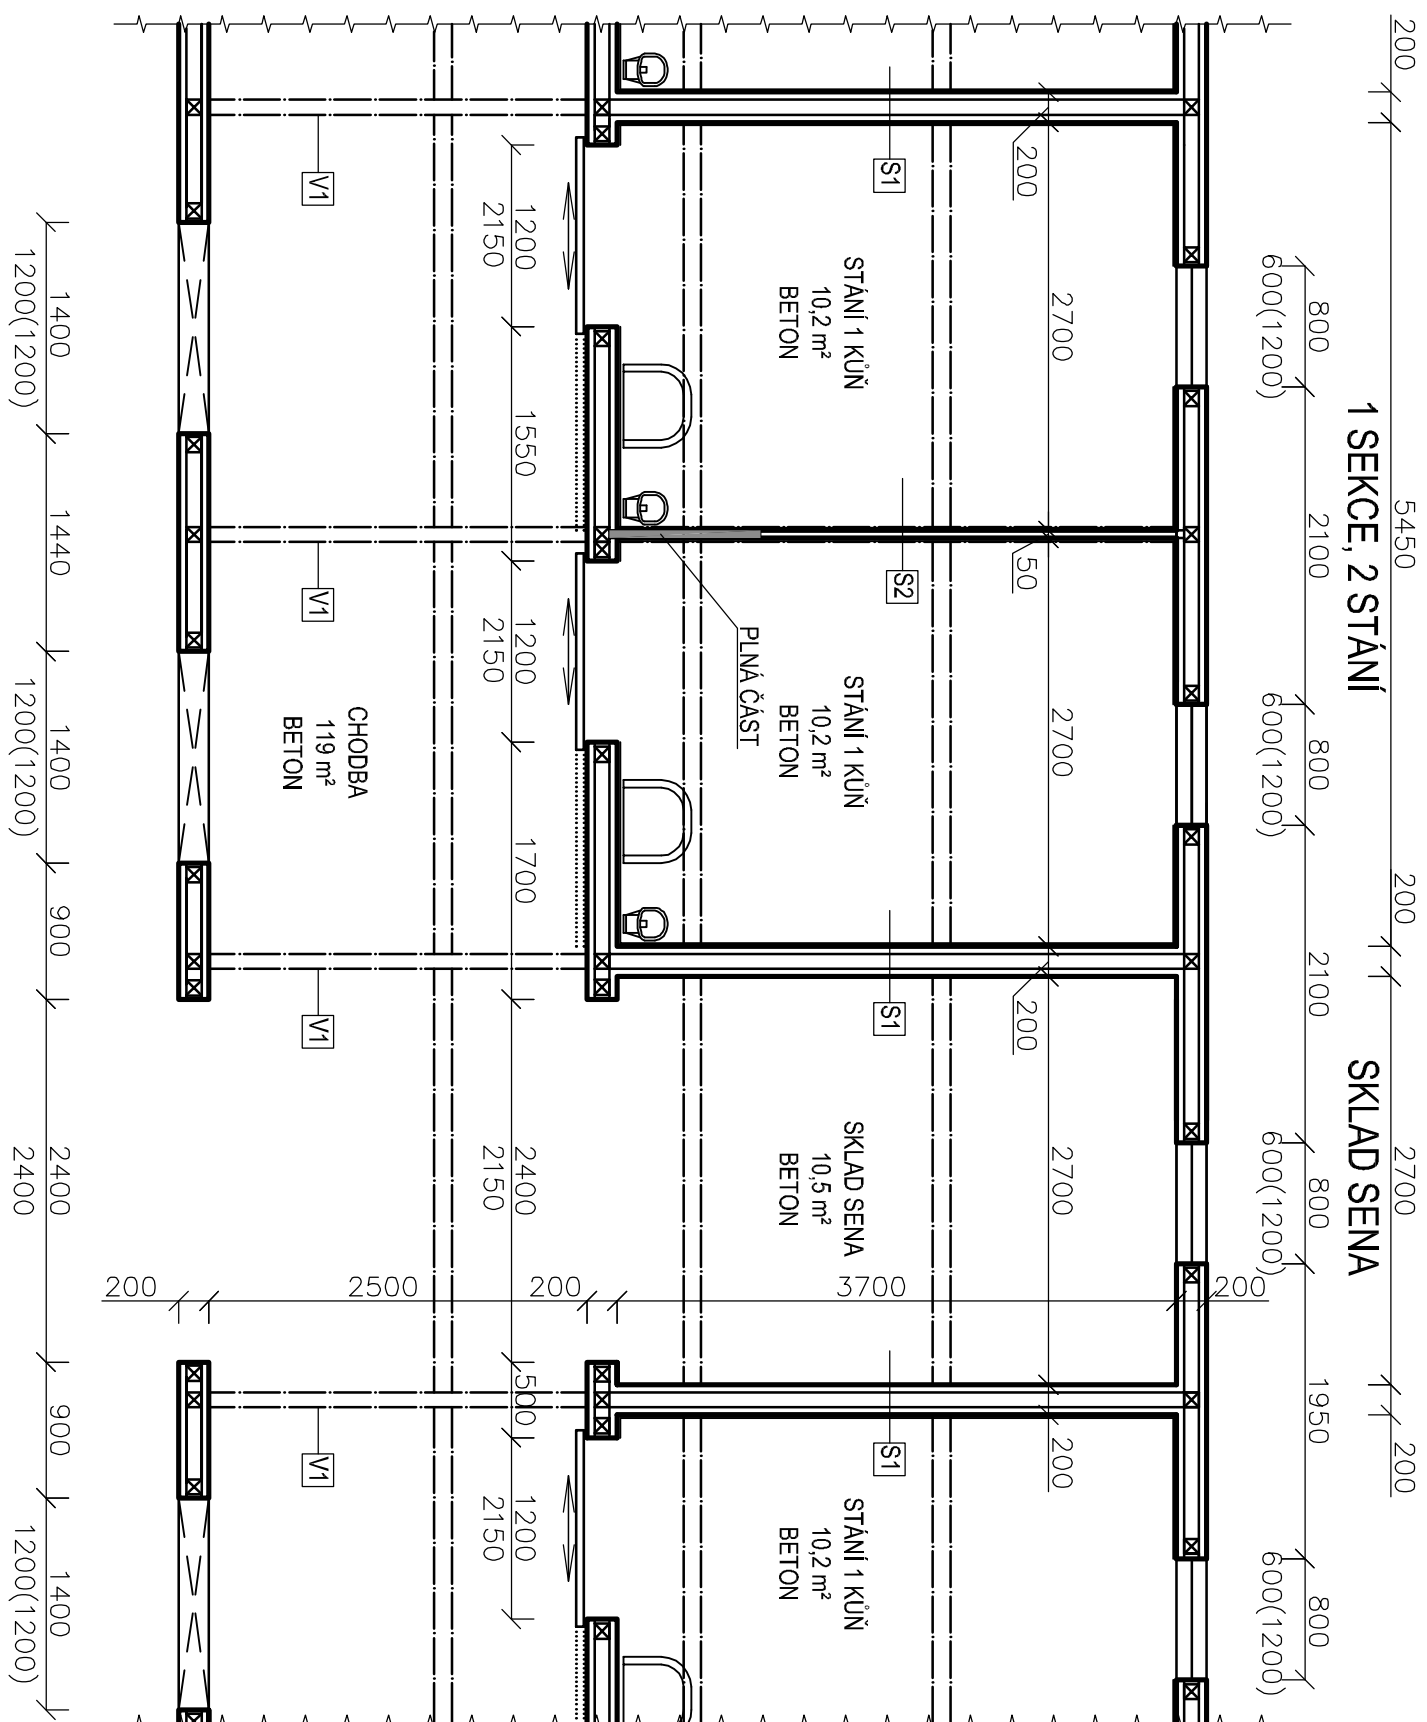


# PŮDORYS 1 NP - VÝŘEZ 1 SEKCE

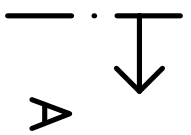


# POZNÁMKA

- ZASTAVĚNÁ PLOCHA: 326,4m<sup>2</sup>, PLOCHA STŘECHY: 353,78m<sup>2</sup>
- OKAPNÍ ŽLABY A SVODY: POZINKOVANÝ, LAKOVANÝ PLECH – VRCH: POLYESTER 50  $\mu$ m, RAL 7035
- OCELOVÉ PRVKY BUDOV OŠETŘENÝ ŽÁROVÝM ZINKOVÁNÍM
- U PRVKŮ A VÝROBKU NEPODLEHAJÍCÍ PŘESNÉ SPECIFIKACI JE NUTNÉ JEJICH ODSOULASENÍ GENERALNÍM PROJEKTANTEM. MATERIÁLY A POVRCHOVÉ ÚPRAVY JE NUTNÉ PROVADĚT DLE VZORKU ODSOULASENÉHO GENERALNÍM PROJEKTANTEM.
- PRO VEŠKERÉ TECHNOLOGIE PROVADĚNÍ STAVBY JE NUTNO DODRŽOVAT PLATNÉ ČSN, OTP, ZÁSADY BEZPEČNOSTI PRÁCE A TECHNICKÁ DOPORUČENÍ VÝROBCŮ.
- VŠECHNY UVEDENÉ ROZMĚRY NUTNO ZKONTROLOVAT A DOMĚŘIT NA STAVBĚ. NEPŘESNOSTI VZNIKLE PŘI GEODETICKÉM ZAMĚŘENÍ NUTNO ŘEŠIT NA STAVBĚ. PŘI NESOULADU PROJEKTU OD SKUTEČNÉHO STAVU JE NUTNÁ KONZULTACE S PROJEKTANTEM.
- DOKUMENTACE PODLEHÁ AUTORSKÝM PRÁVŮM A JEJÍ NEOPRAVNĚNÉ VYUŽITÍ BEZ SOUHLASU GENERALNÍHO PROJEKTANTA JE TRESTNÉ.

## SKLADBY KONSTRUKCI:

- |  |            |
|--|------------|
| [S1] – DĚLICÍ STĚNA MEZI SEKCEMI               | tl. 20 mm  |
| – OCHRANNÁ GUMA v = 1200 mm                    | tl. 50 mm  |
| – 2 x MODŘINOVÁ PRKNA PŘEKLAD VIZ. DETAIL (A)  | tl. 100 mm |
| – NOSNÁ KONSTRUKCE STĚNY                       |            |
| HRANOLY 100 x 100 mm                           |            |
| – 2 x MODŘINOVÁ PRKNA PŘEKLAD VIZ. DETAIL (A)  | tl. 50 mm  |
| – OCHRANNÁ GUMA v = 1200 mm                    | tl. 12 mm  |
| [S2] – DĚLICÍ STĚNA MEZI STANÍMI               |            |
| – POZINKOVANÁ KONSTRUKCE Z OCELOVÝCH           |            |
| ÚHELNÍKŮ A ÚJACÍKŮ                             | tl. 50 mm  |
| DO v = 1200 mm DŘEVĚNÁ VÝPLŇ – MODŘINOVÉ FOŠNY |            |
| NAD OCELOVÉ TRUBKY Ø 20 x 1,5 mm               | tl. 45 mm  |

0,000 = 390 m n.m., VÝŠKOVÝ SYSTÉM: Bpw

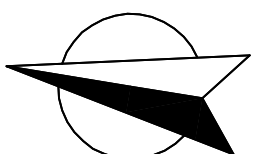

ZODPOVĚDNÝ PROJEKTANT		VYPRACOVAL		KRESLIL	
Ing. Pavel Hrobar tel. 779 070 888 hrobar@bromach.cz		Jan ADAMEC tel. 733 123 879 adamec@bromach.cz		Jan ADAMEC tel. 733 123 879 adamec@bromach.cz	
GENERALNI PROJEKTANT BROMACH s.r.o. Dobrovského 83, 56301 Lanškroun, bromach@bromach.cz, www.bromach.cz				STAVĚNÍ SPOLEČNOSTI LANŠKROUNSKÝ STŘECHY • STAVBY	
INVESTOR Szeš Lanškroun, Dolní Třešňovce 17, Lanškroun 563 01		ČÍSLO ZAKÁZKY 01-2019			
PROJEKT					
Výstavba 16-ti boxů pro koně parc. č. 4382, k. u. Dolní Třešňovce (679 020)					
ODPŮL DOK	STAVĚNÍ OBJEKT	DATUM TISKU		MĚŘÍTKO	
D SO 01		7.10.2019		1:50	
ČÁST DOKUMENTACE		FÁZE PROJEKTU	FORMAT		
STAVĚNÍ DOKUMENTACE		DŮR + DSP	4xA4		
NAZEV DOKUMENTU	PŮDORYS 1 NP - VÝŘEZ 1 SEKCE		OZNAČENÍ DOKUMENTU		PARÉ ČÍSLO
PŮDORYS 1 NP - VÝŘEZ 1 SEKCE			D.1.1.03		