
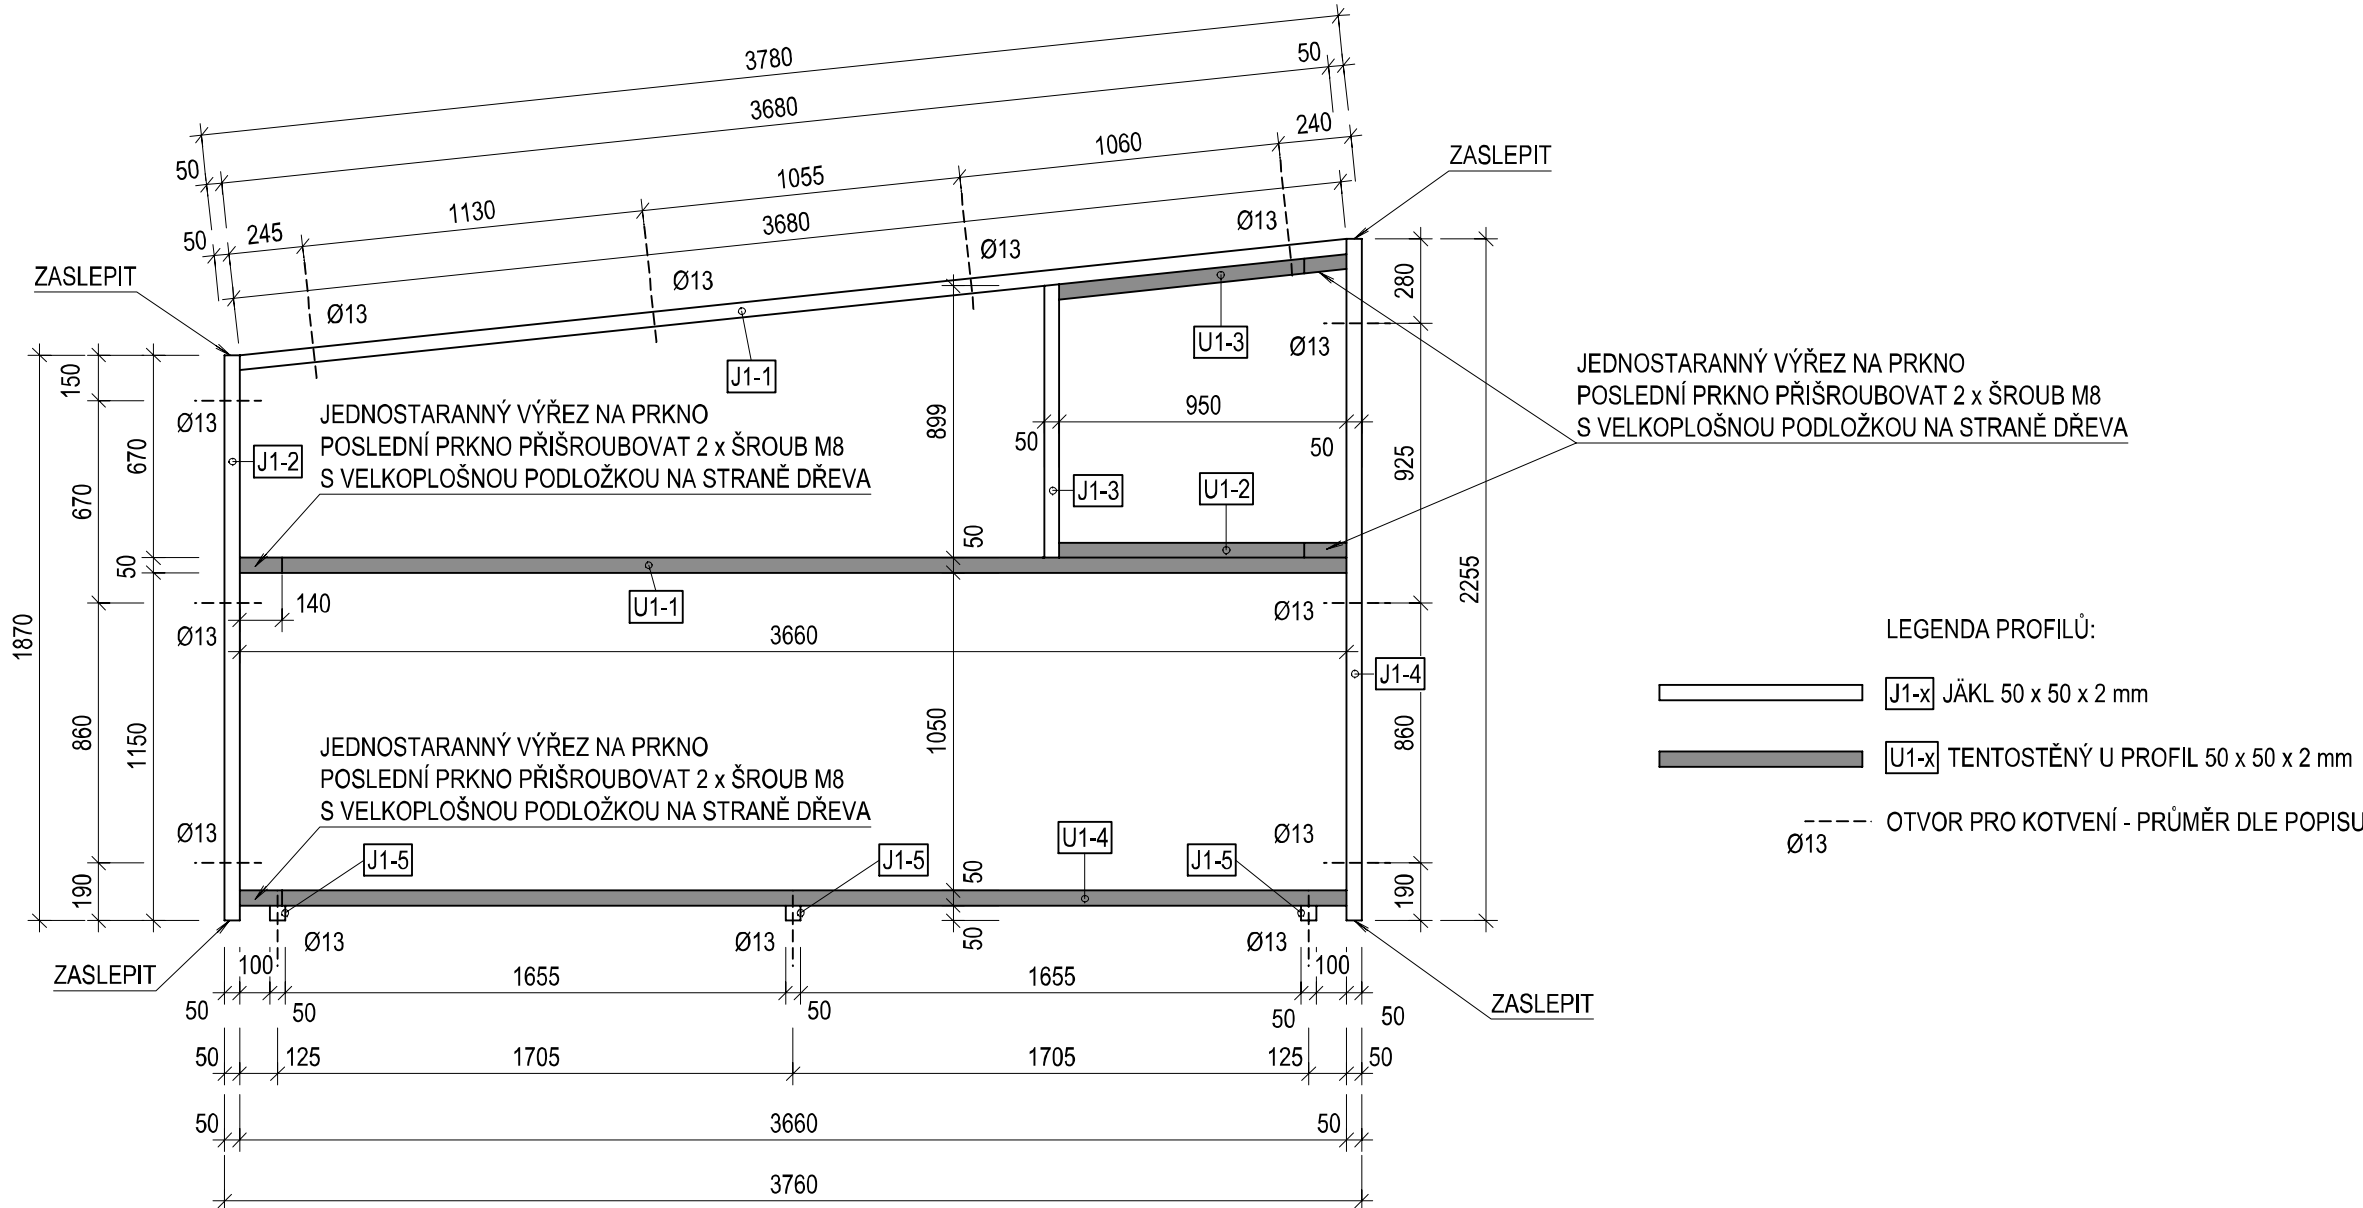
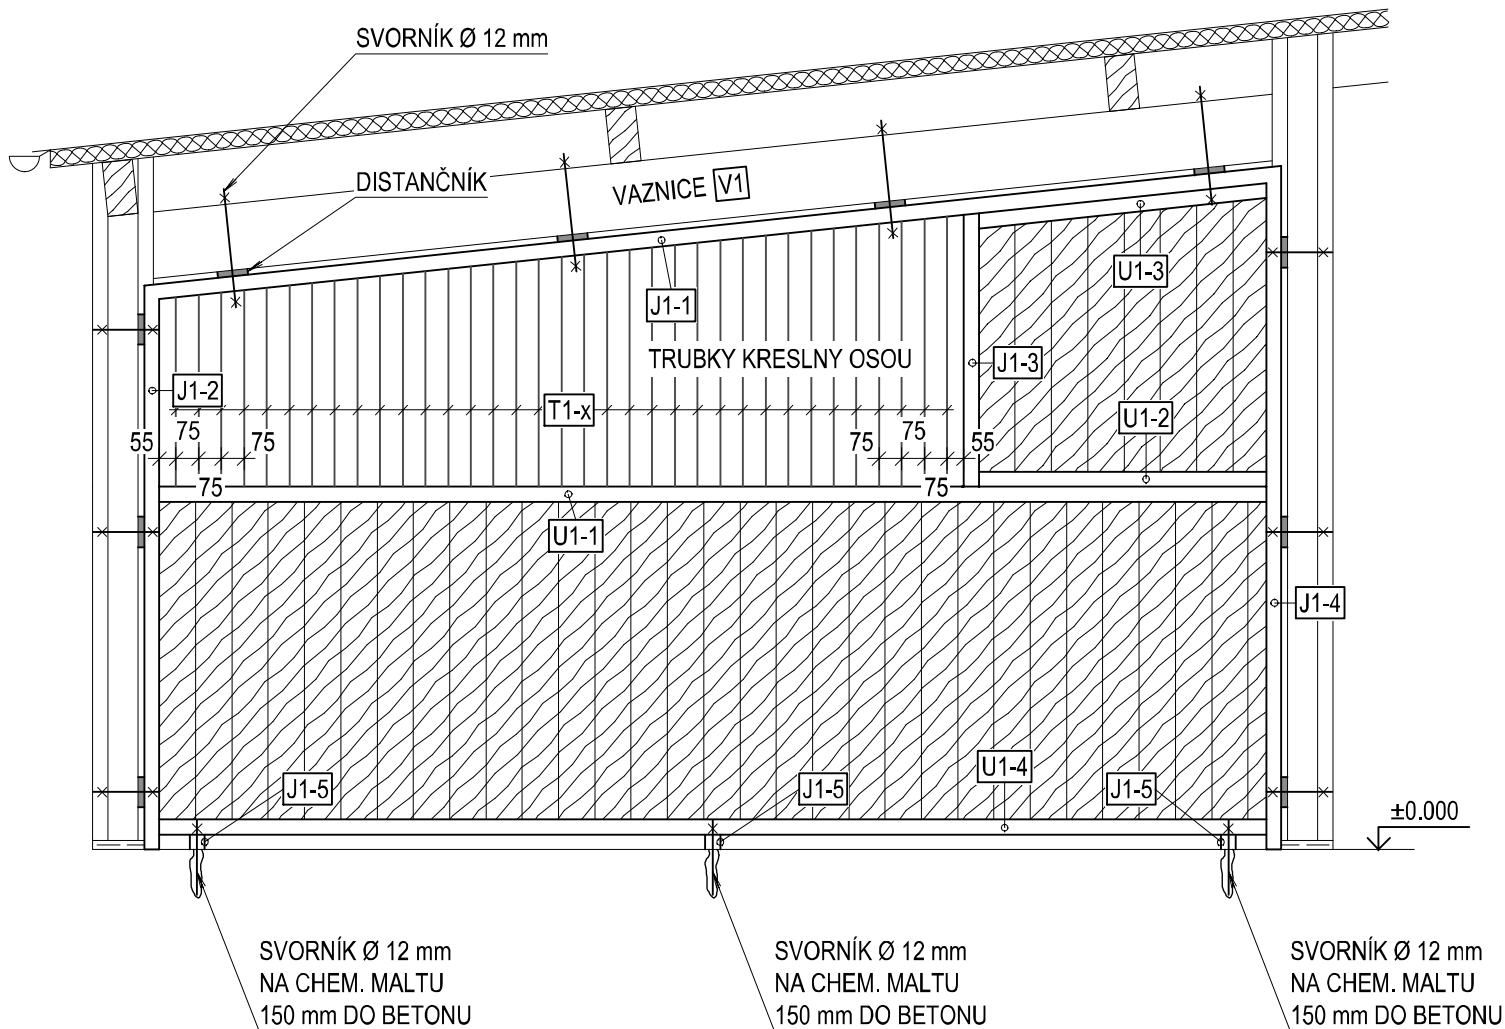


DETAIL **B**  
DĚLÍCÍ MŘÍŽ MEZI STÁNI  
MĚŘITKO M 1:25

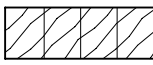

LEGENDA:

- J1-x** JÄKL 50 x 50 x 2 mm
- U1-x** TENTOSTĚNÝ U PROFIL 50 x 50 x 2 mm
- T1-x** TRUBKA Ø 20 x 1,5 mm  
OCELOVÉ RÁMY vč. TRUBKOVÝCH VÝPLNÍ  
BUDOU SVAŘENY A POZINKOVÁNY  
PRO VLOŽENÍ BEDNĚNÍ BUDE UDĚLÁN  
VÝŘEZ V U-PROFILECH NA ŠÍŘI PRKNA
-  PRKENNÉ BEDNĚNÍ tl. 45 mm  
MODŘINOVÉ DESKY BEZ POVRCH. ÚPRAVY

RÁM BUDE KOTVEN DO DŘEVĚNÝCH NOSNÍKŮ  
SVORNÍKY Ø 12 mm NA STRANĚ DŘEVA S VELKOPLOŠNOU  
PODLOŽKOU.  
MEZI RÁM A DŘEVĚNÝ NOSNÍK BUDE VLOŽENA DISTANČNÍ PODLOŽKA 10 - 20 mm  
S PLNĚ POZINKOVANÉ OCELI. TLOUŠTKU JE NUTNÉ ZMĚŘIT PŘED MOTÁŽÍ RÁMU

POZNÁMKY:

- ZASTAVĚNÁ PLOCHA: 326,4 m<sup>2</sup>
- OKAPNÍ ŽLABY A SVODY: POZINKOVANÝ, LAKOVANÝ PLECH - VRCH: POLYESTER 50 µm, RAL 7035
- OCELOVÉ PRVKY BUDOU OŠETŘENY ŽÁROVÝM ZINKOVÁNÍM.
- U PRVKŮ A VÝROBKŮ NEPODLÉHAJÍCÍCH PŘESNÉ SPECIFIKACI JE NUTNÉ JEJICH ODSOUHLASENÍ GENERÁLNÍM PROJEKTANTEM. MATERIÁLY A POVRCHOVÉ ÚPRAVY JE NUTNÉ PROVÁDĚT DLE VZORKU ODSOUHLASENÉHO GENERÁLNÍM PROJEKTANTEM.
- PRO VEŠKERÉ TECHNOLOGIE PROVÁDĚNÍ STAVBY JE NUTNO DODRŽOVAT PLATNÉ ČSN, OTP, ZÁSADY BEZPEČNOSTI PRÁCE A TECHNICKÁ DOPORUČENÍ VÝROBCŮ.
- VŠECHNY UVEDENÉ ROZMĚRY JE NUTNO ZKONTROLOVAT A DOMĚŘIT NA STAVBĚ. NEPŘESNOSTI VZNIKLÉ PŘI GEODETICKÉM ZAMĚŘENÍ NUTNO ŘEŠIT NA STAVBĚ. PŘI JAKÉMKOLIV NESOULADU PROJEKTU A SKUTEČNÉHO STAVU JE NUTNÁ KONZULTACE S PROJEKTANTEM.
- DOKUMENTACE PODLÉHÁ AUTORSKÝM PRÁVŮM A JEJÍ NEOPRÁVNĚNÉ VYUŽITÍ BEZ SOUHLASU GENERÁLNÍHO PROJEKTANTA JE TRESTNÉ.

±0,000 = 390,0 m n.m., VÝŠKOVÝ SYSTÉM: Bpv

SOUŘADNICOVÝ SYSTÉM: S-JTSK

ZODPOVĚDNÝ PROJEKTANT Ing. Pavel HROBAŘ tel: 778 070 588 hrobar@bromach.cz	VYPRACOVAL Jan ADAMEC tel: 733 129 879 adamec@bromach.cz	KRESLIL Jan ADAMEC tel: 733 129 879 adamec@bromach.cz	<b>BROMACH</b> STAVEBNÍ SPOLEČNOST LANŠKROUN STŘECHY • STAVBY
GENERÁLNÍ PROJEKTANT <b>BROMACH s.r.o. Dobrovského 83, 563 01 Lanškroun, bromach@bromach.cz, www.bromach.cz</b>			
INVESTOR SZeŠ Lanškroun, Dolní Třešňovec 17, Lanškroun 563 01			ČÍSLO ZAKÁZKY 01 - 2019
PROJEKT <b>Výstavba 16-ti boxů pro koně</b> parc. č. 438/2, k.ú. Dolní Třešňovec (679 020)			
ODDÍL DOK. <b>D</b>	STAVEBNÍ OBJEKT SO 01	DATUM TISKU 3.5.2019	MĚŘITKO 1:25
ČÁST DOKUMENTACE STAVEBNÍ DOKUMENTACE		FÁZE PROJEKTU DUR + DSP	FORMÁT A2
NÁZEV DOKUMENTU <b>DETAIL B - OCELOVÁ DĚLÍCÍ STĚNA</b>		OZNAČENÍ DOKUMENTU <b>D.1.1.08</b>	PARÉ ČÍSLO