


### DETAIL "C" PROSTUP ODVĚTRÁNÍ KANALIZACE

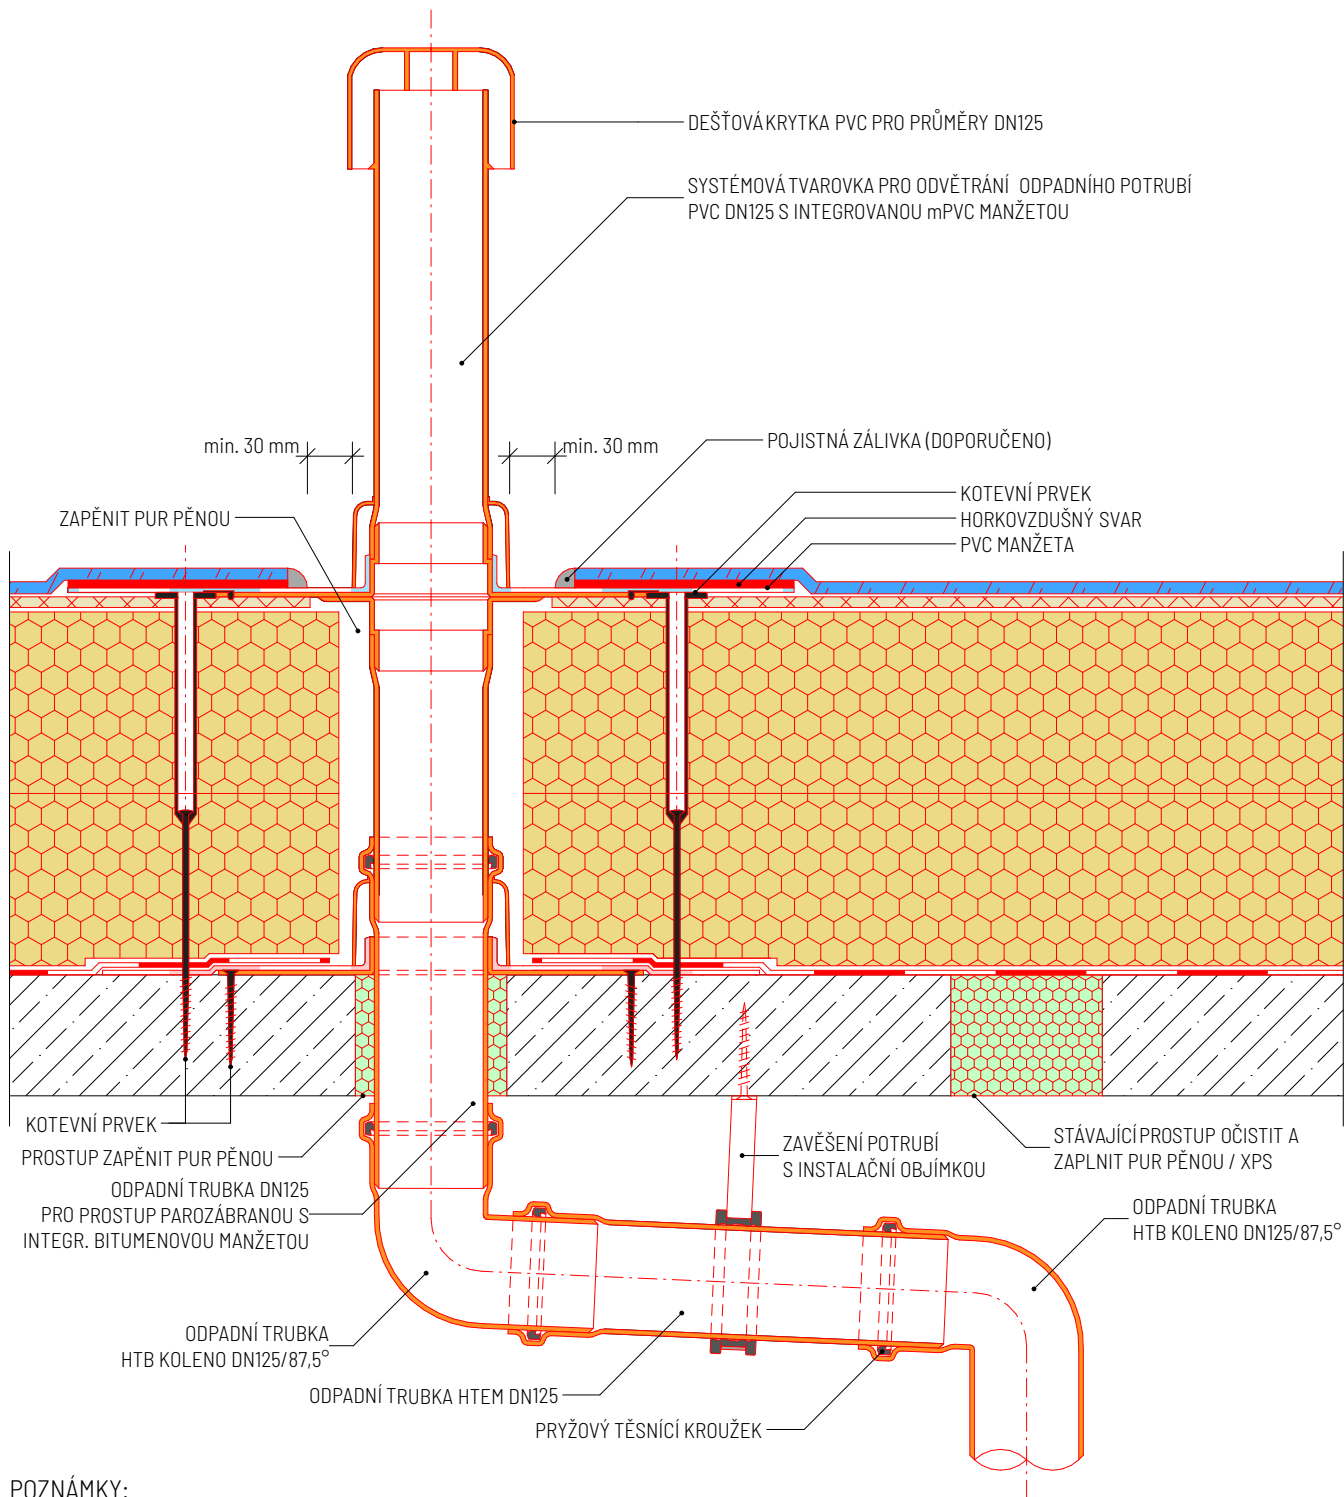

## POZNÁMKY:

\*ODSKOČENÍ ODVĚTRÁNÍ SPLAŠK. KANALIZACE JE NAVRŽENO Z DŮVODU NEDOSTATEČNÉ ODSUPOVÉ VZDÁLENOSTI STÁVAJÍCÍHO ODVĚTRÁNÍ OD ATIKY OBJEKTU.

Projektant:	Zodpovědný projektant:	Podpis:		STAR Pardubice s.r.o.
Michal Škraňka	Ing. Zdeněk Štamberg			Semtínská 56
Investor:	Krajský úřad Pardubického kraje			533 53 Pardubice
Místo:	Dašická 1083, 530 03 Pardubice		Číslo zakázky:	č. kopie:
Kraj:	Pardubický kraj		2001/2020	
Akce:  „REKONSTRUKCE STŘEŠNÍHO PLÁŠTĚ“			Stupeň: DSP	
			Formát: A4	
			Datum: 01/2020	
			Měřítko: 1:5	
Obsah:			Část:	č. výkresu:
DETAIL "C" PROSTUP ODVĚTRÁNÍ KAN.			D.1.1	D.1.1.6