


DETAIL "G" PROSTUP VZT SPIRO POTRUBÍ

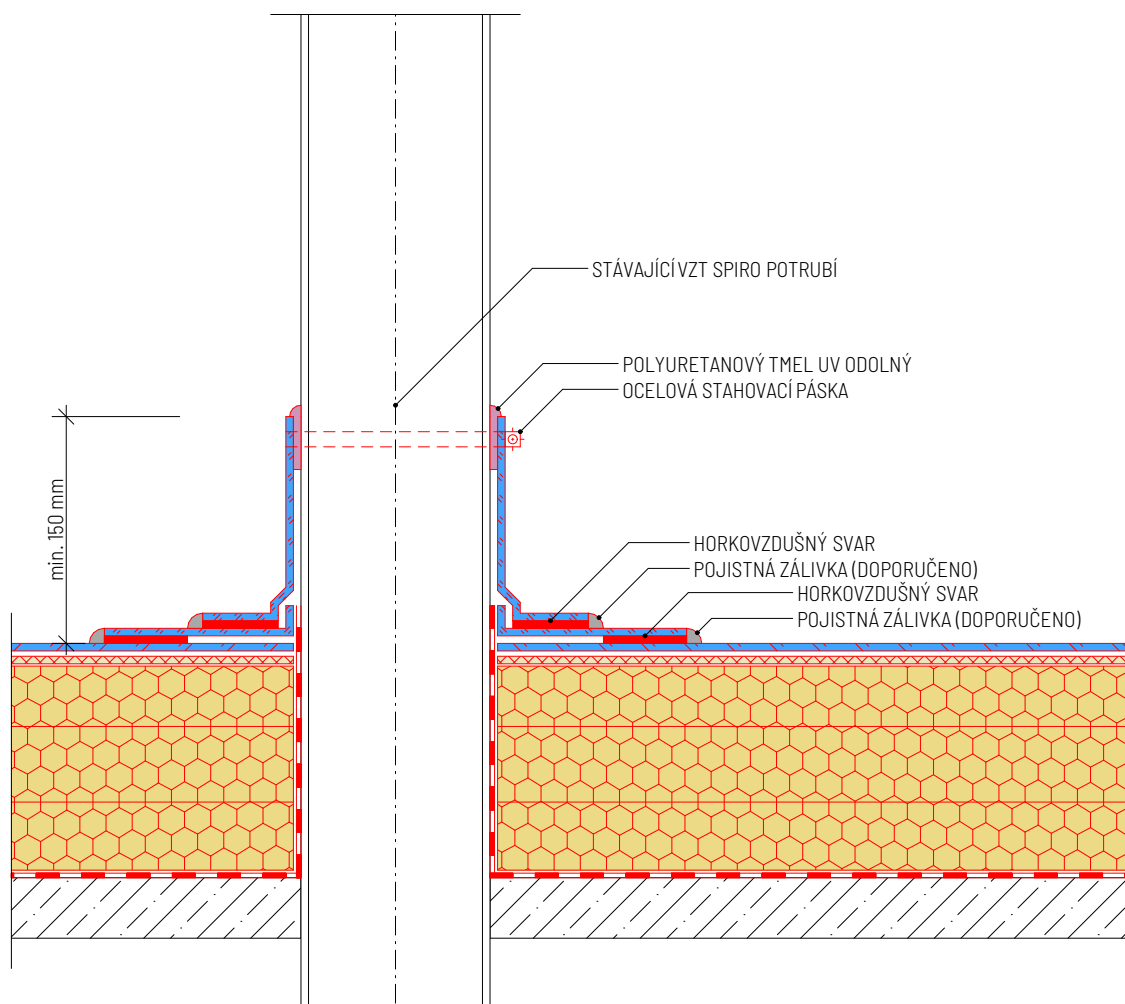

Projektant:	Zodpovědný projektant:	Podpis:		STAR Pardubice s.r.o.	
Michal Škraňka	Ing. Zdeněk Štamberg			Semtínská 56	
Investor:	Krajský úřad Pardubického kraje			533 53	Pardubice
Místo:	Dašická 1083, 530 03 Pardubice		Číslo zakázky:	č. kopie:	
Kraj:	Pardubický kraj		2001/2020		
Akce:	„REKONSTRUKCE STŘEŠNÍHO PLÁŠTĚ“		Stupeň: DSP		
			Formát: A4		
			Datum: 01/2020		
			Měřítko: 1:10		
Obsah:	DETAIL "G" PROSTUP VZT POTRUBÍ		Část:	č. výkresu:	
			D.1.1	D.1.1.10	